

LIITE 1


Kupittaaan kärjen kumppanuushanke - Infrahanke

Arkkitehdin toteutussuunnitelma-aineisto

30.10.2025



KUPITTAAN
KÄRKI

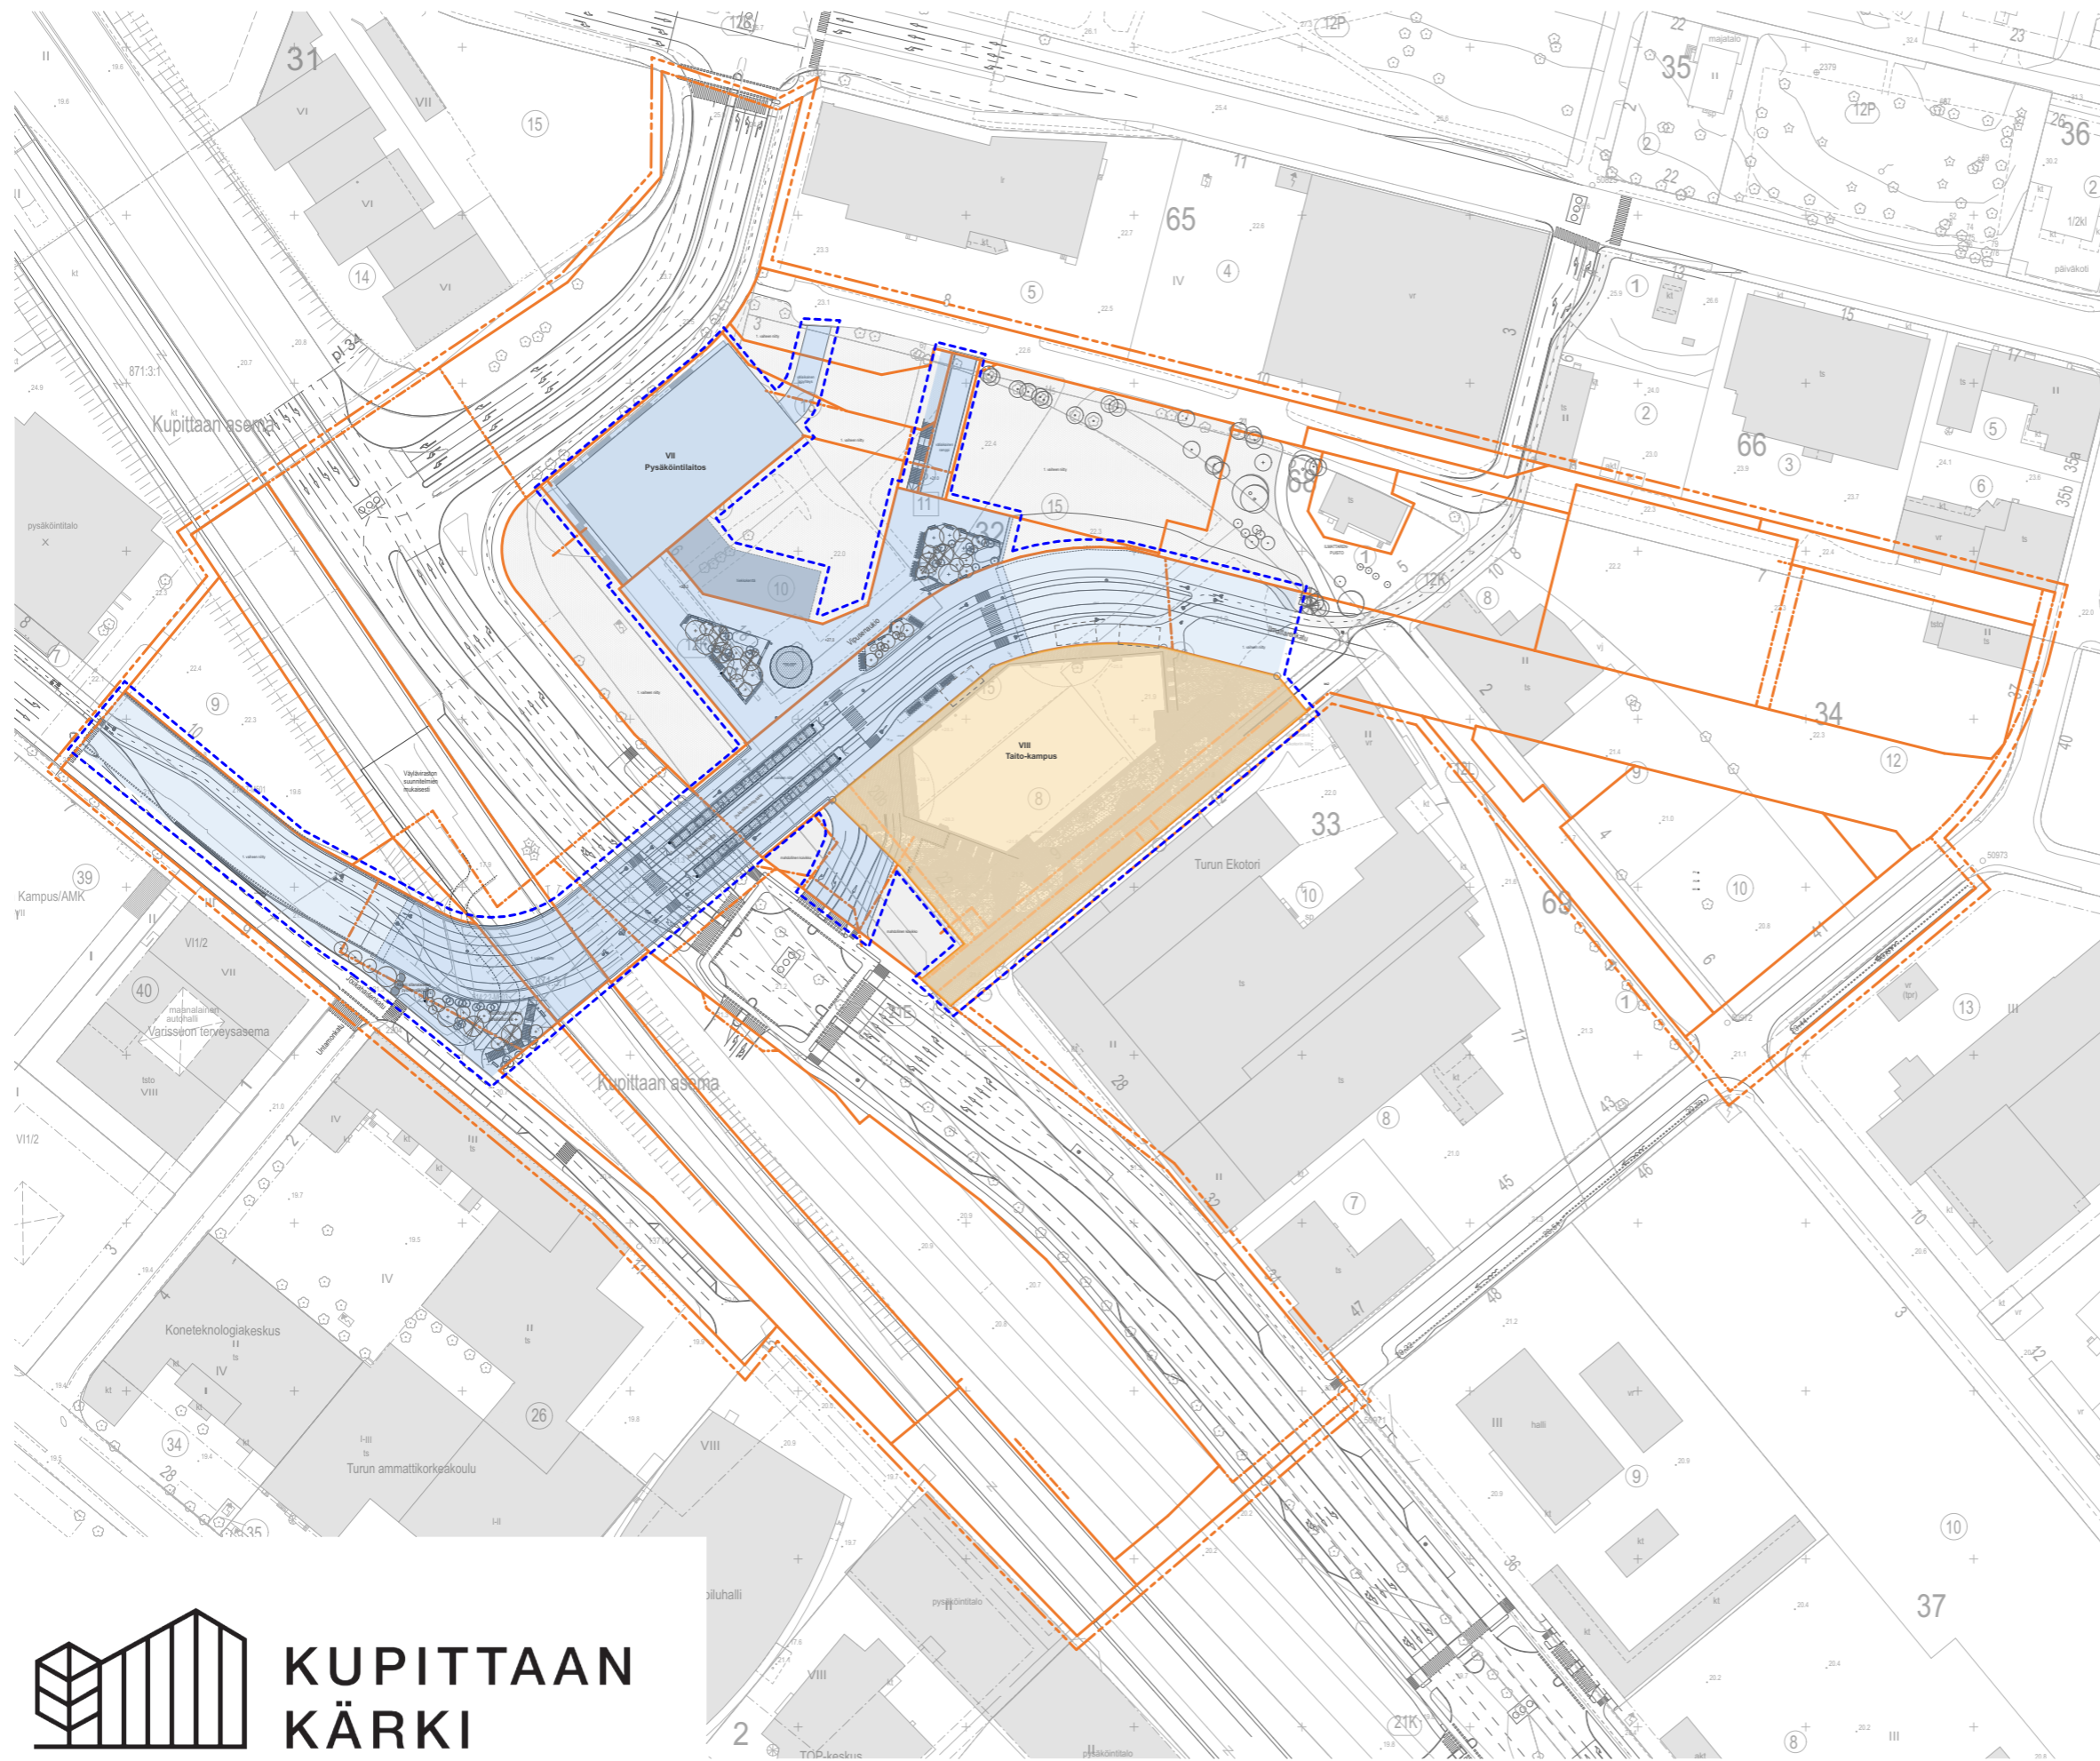


HANKERAJAUSKAAVIO
Allianssin osa-alueet 1:2000

-  **Kaavarajaus**
-  **Kupittaa kärjen allianssin alue**
-  **Infrahankealue**
-  **Taito-kampuksen alue**



03



Pohjapiirustus 1. krs

1:400

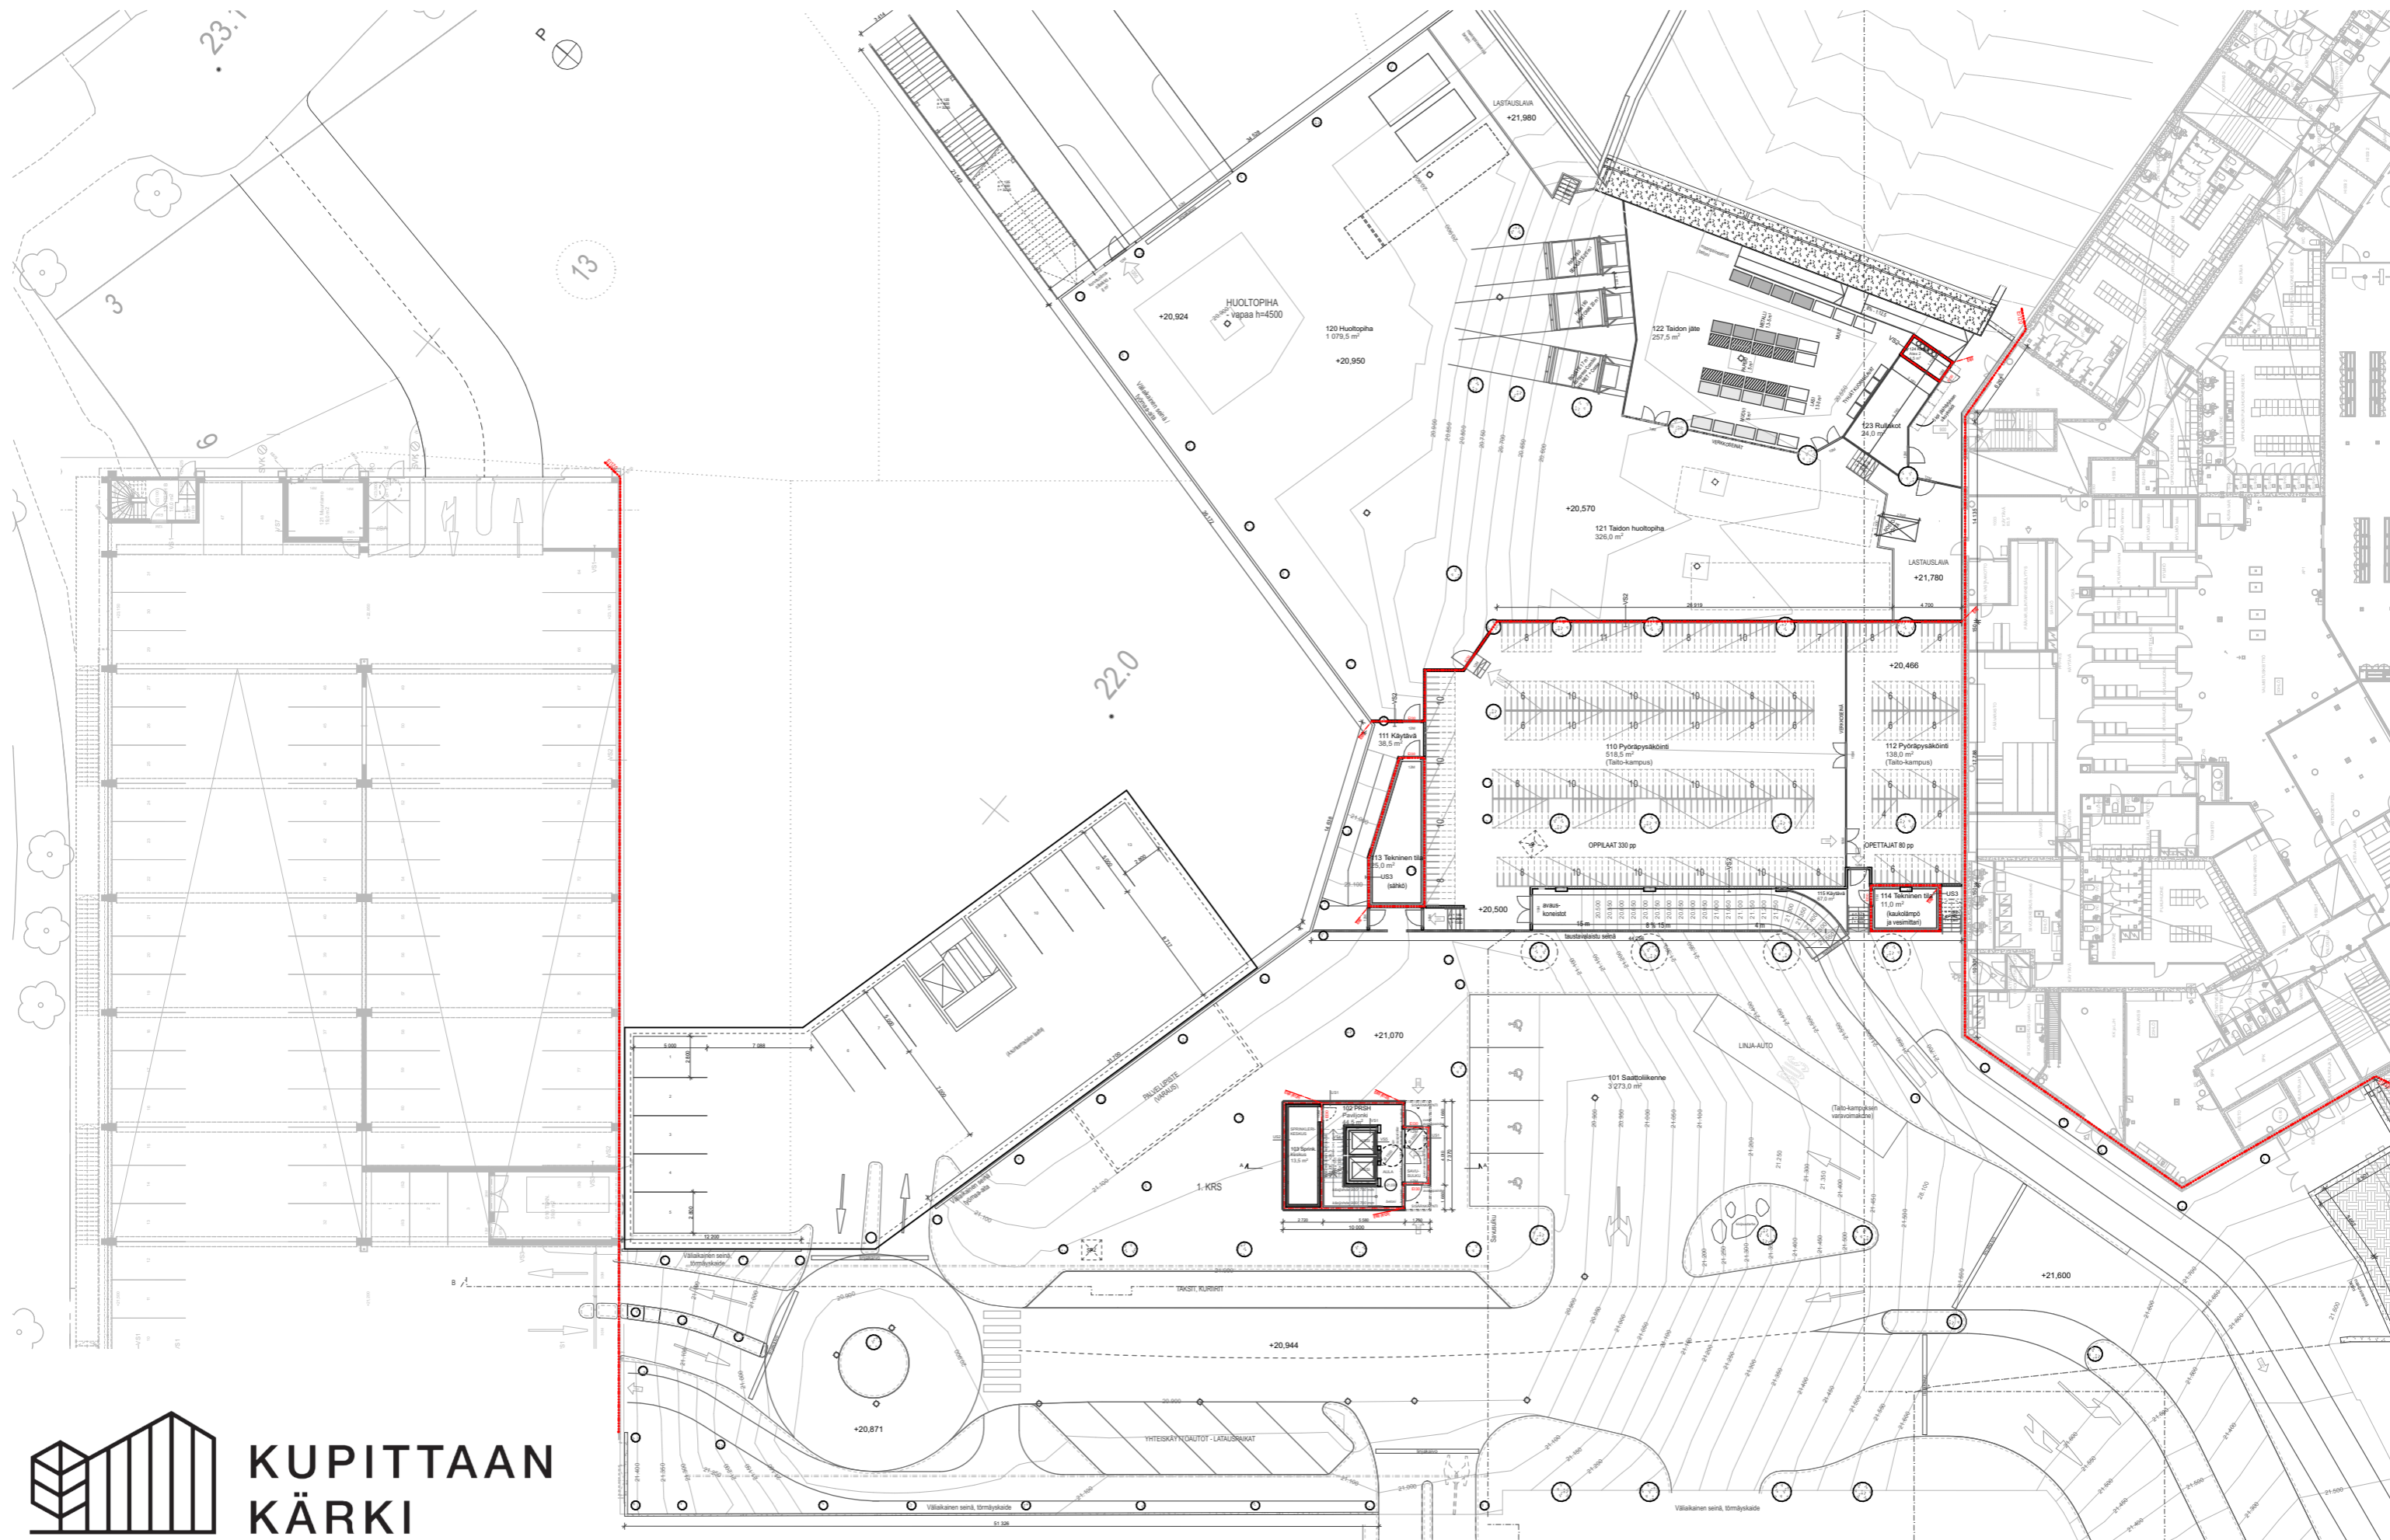

KUPITTAAN
KÄRKI

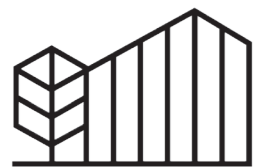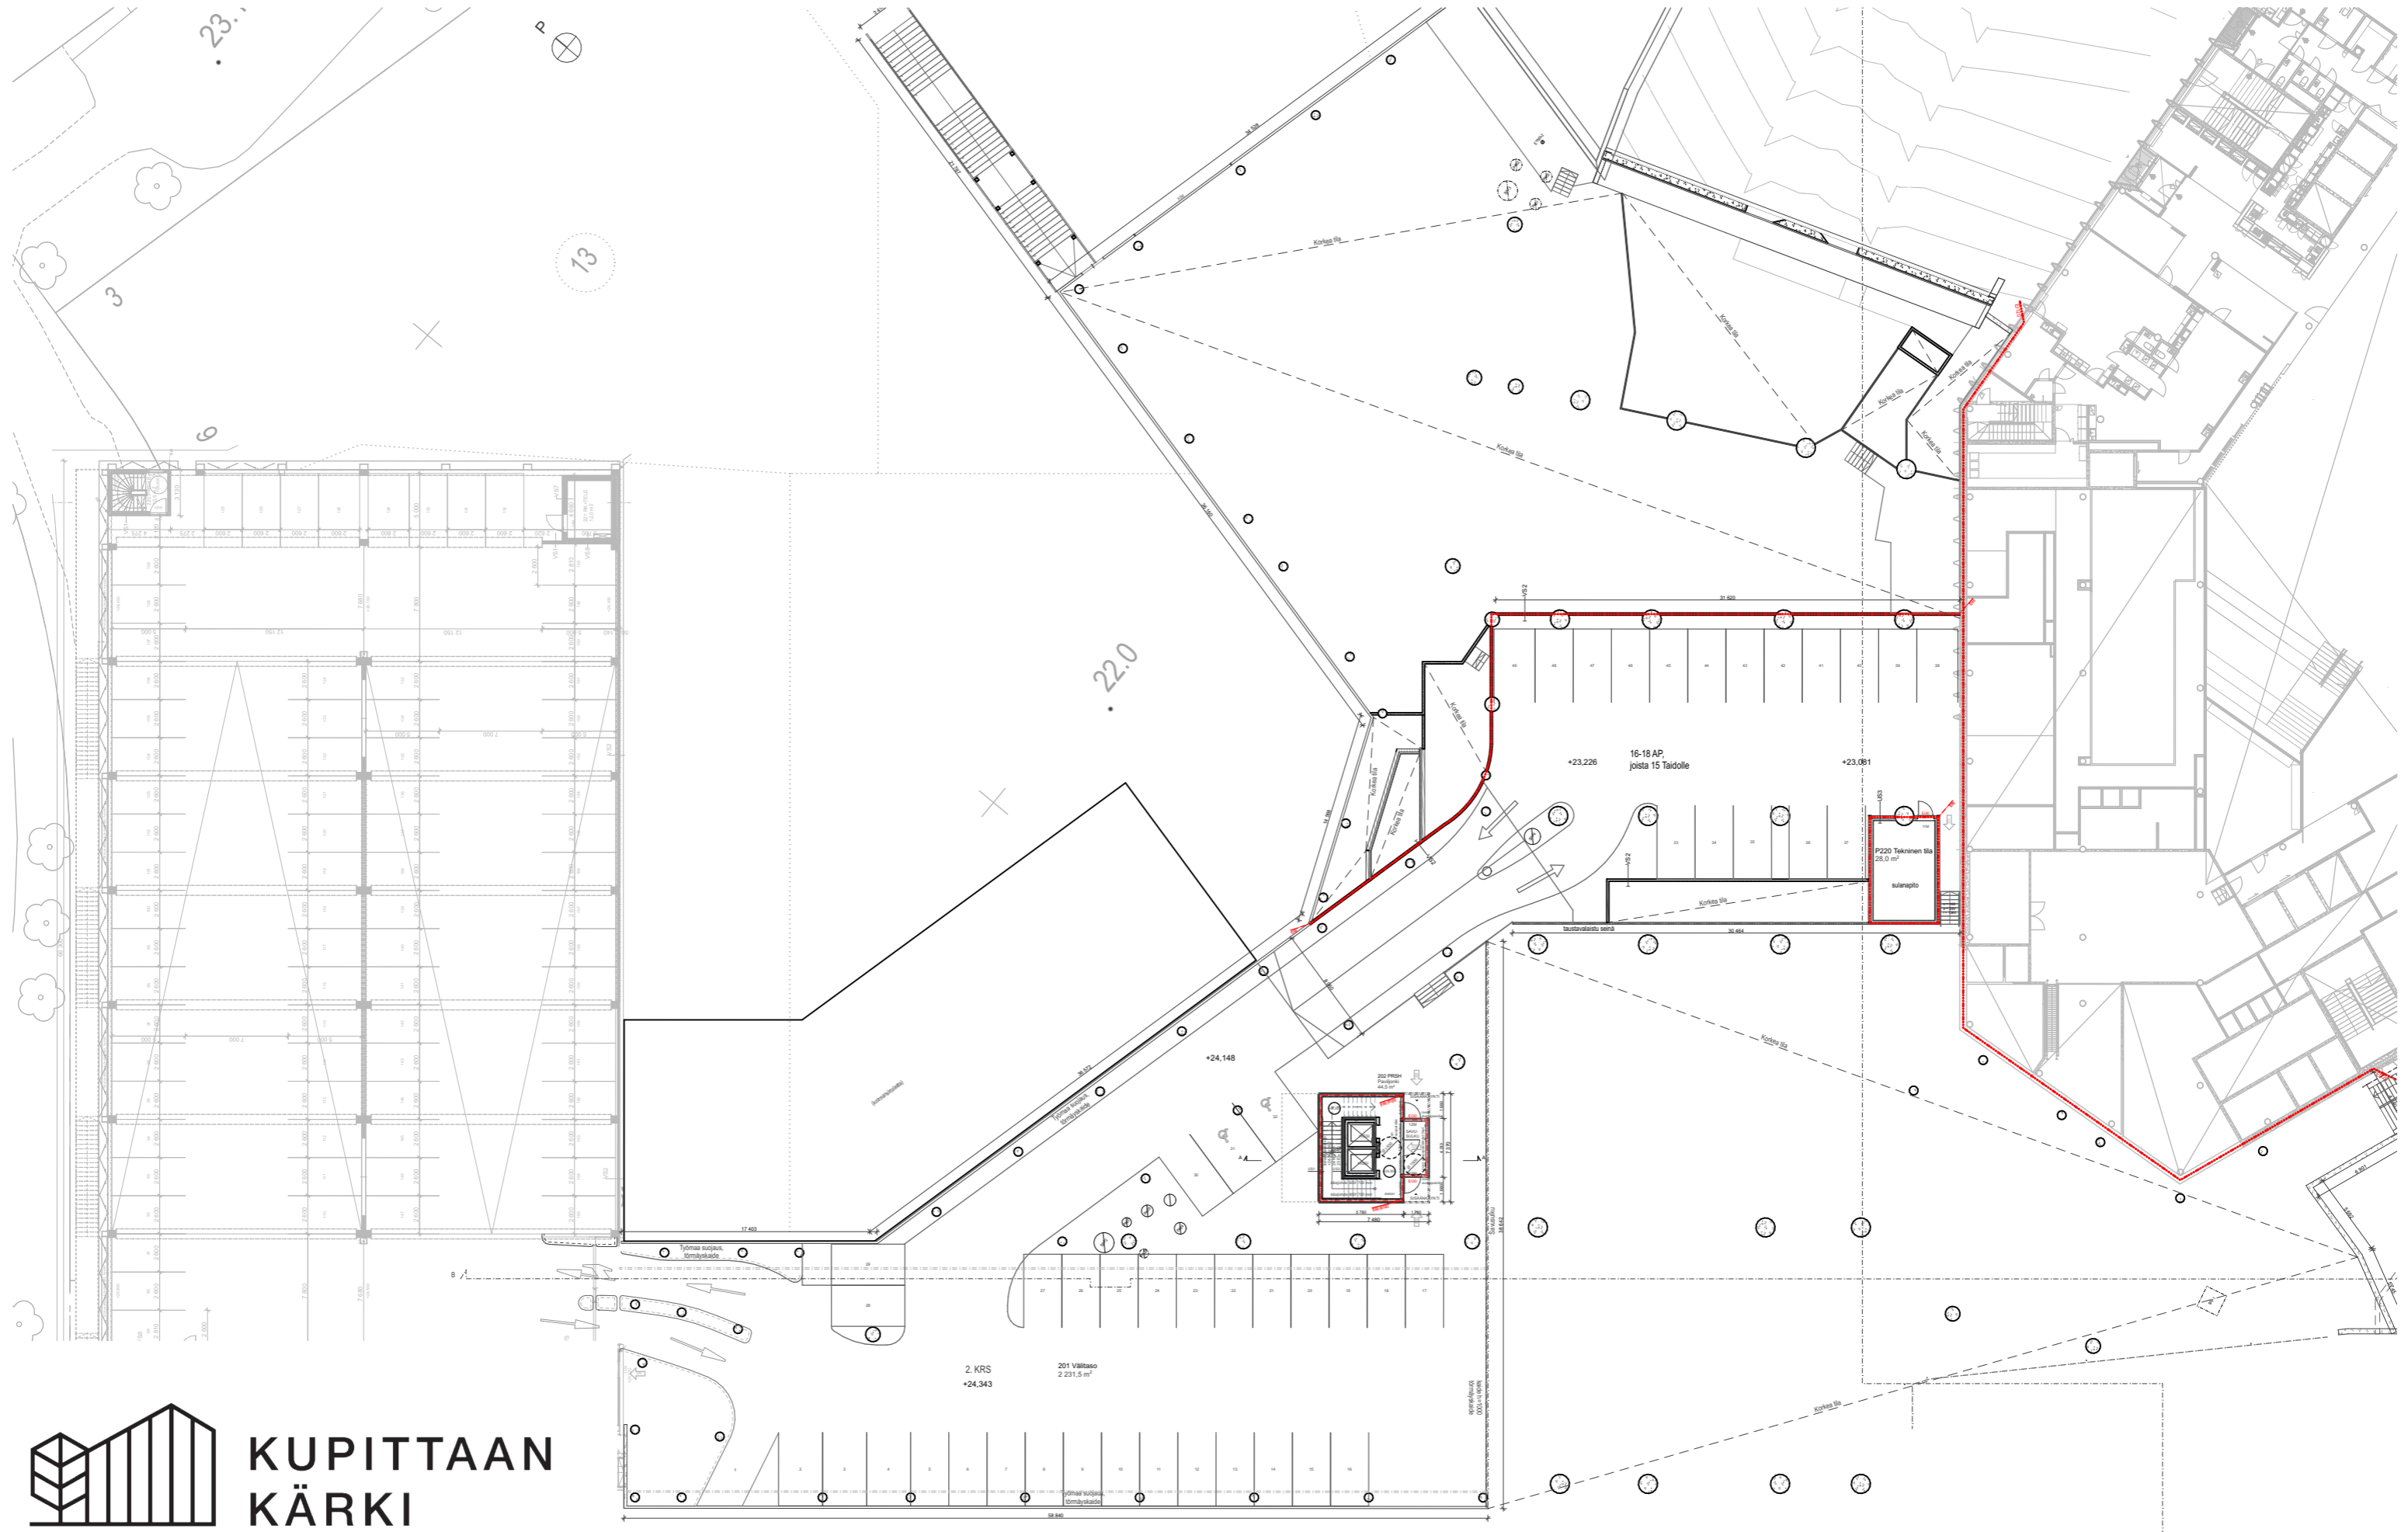

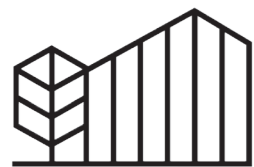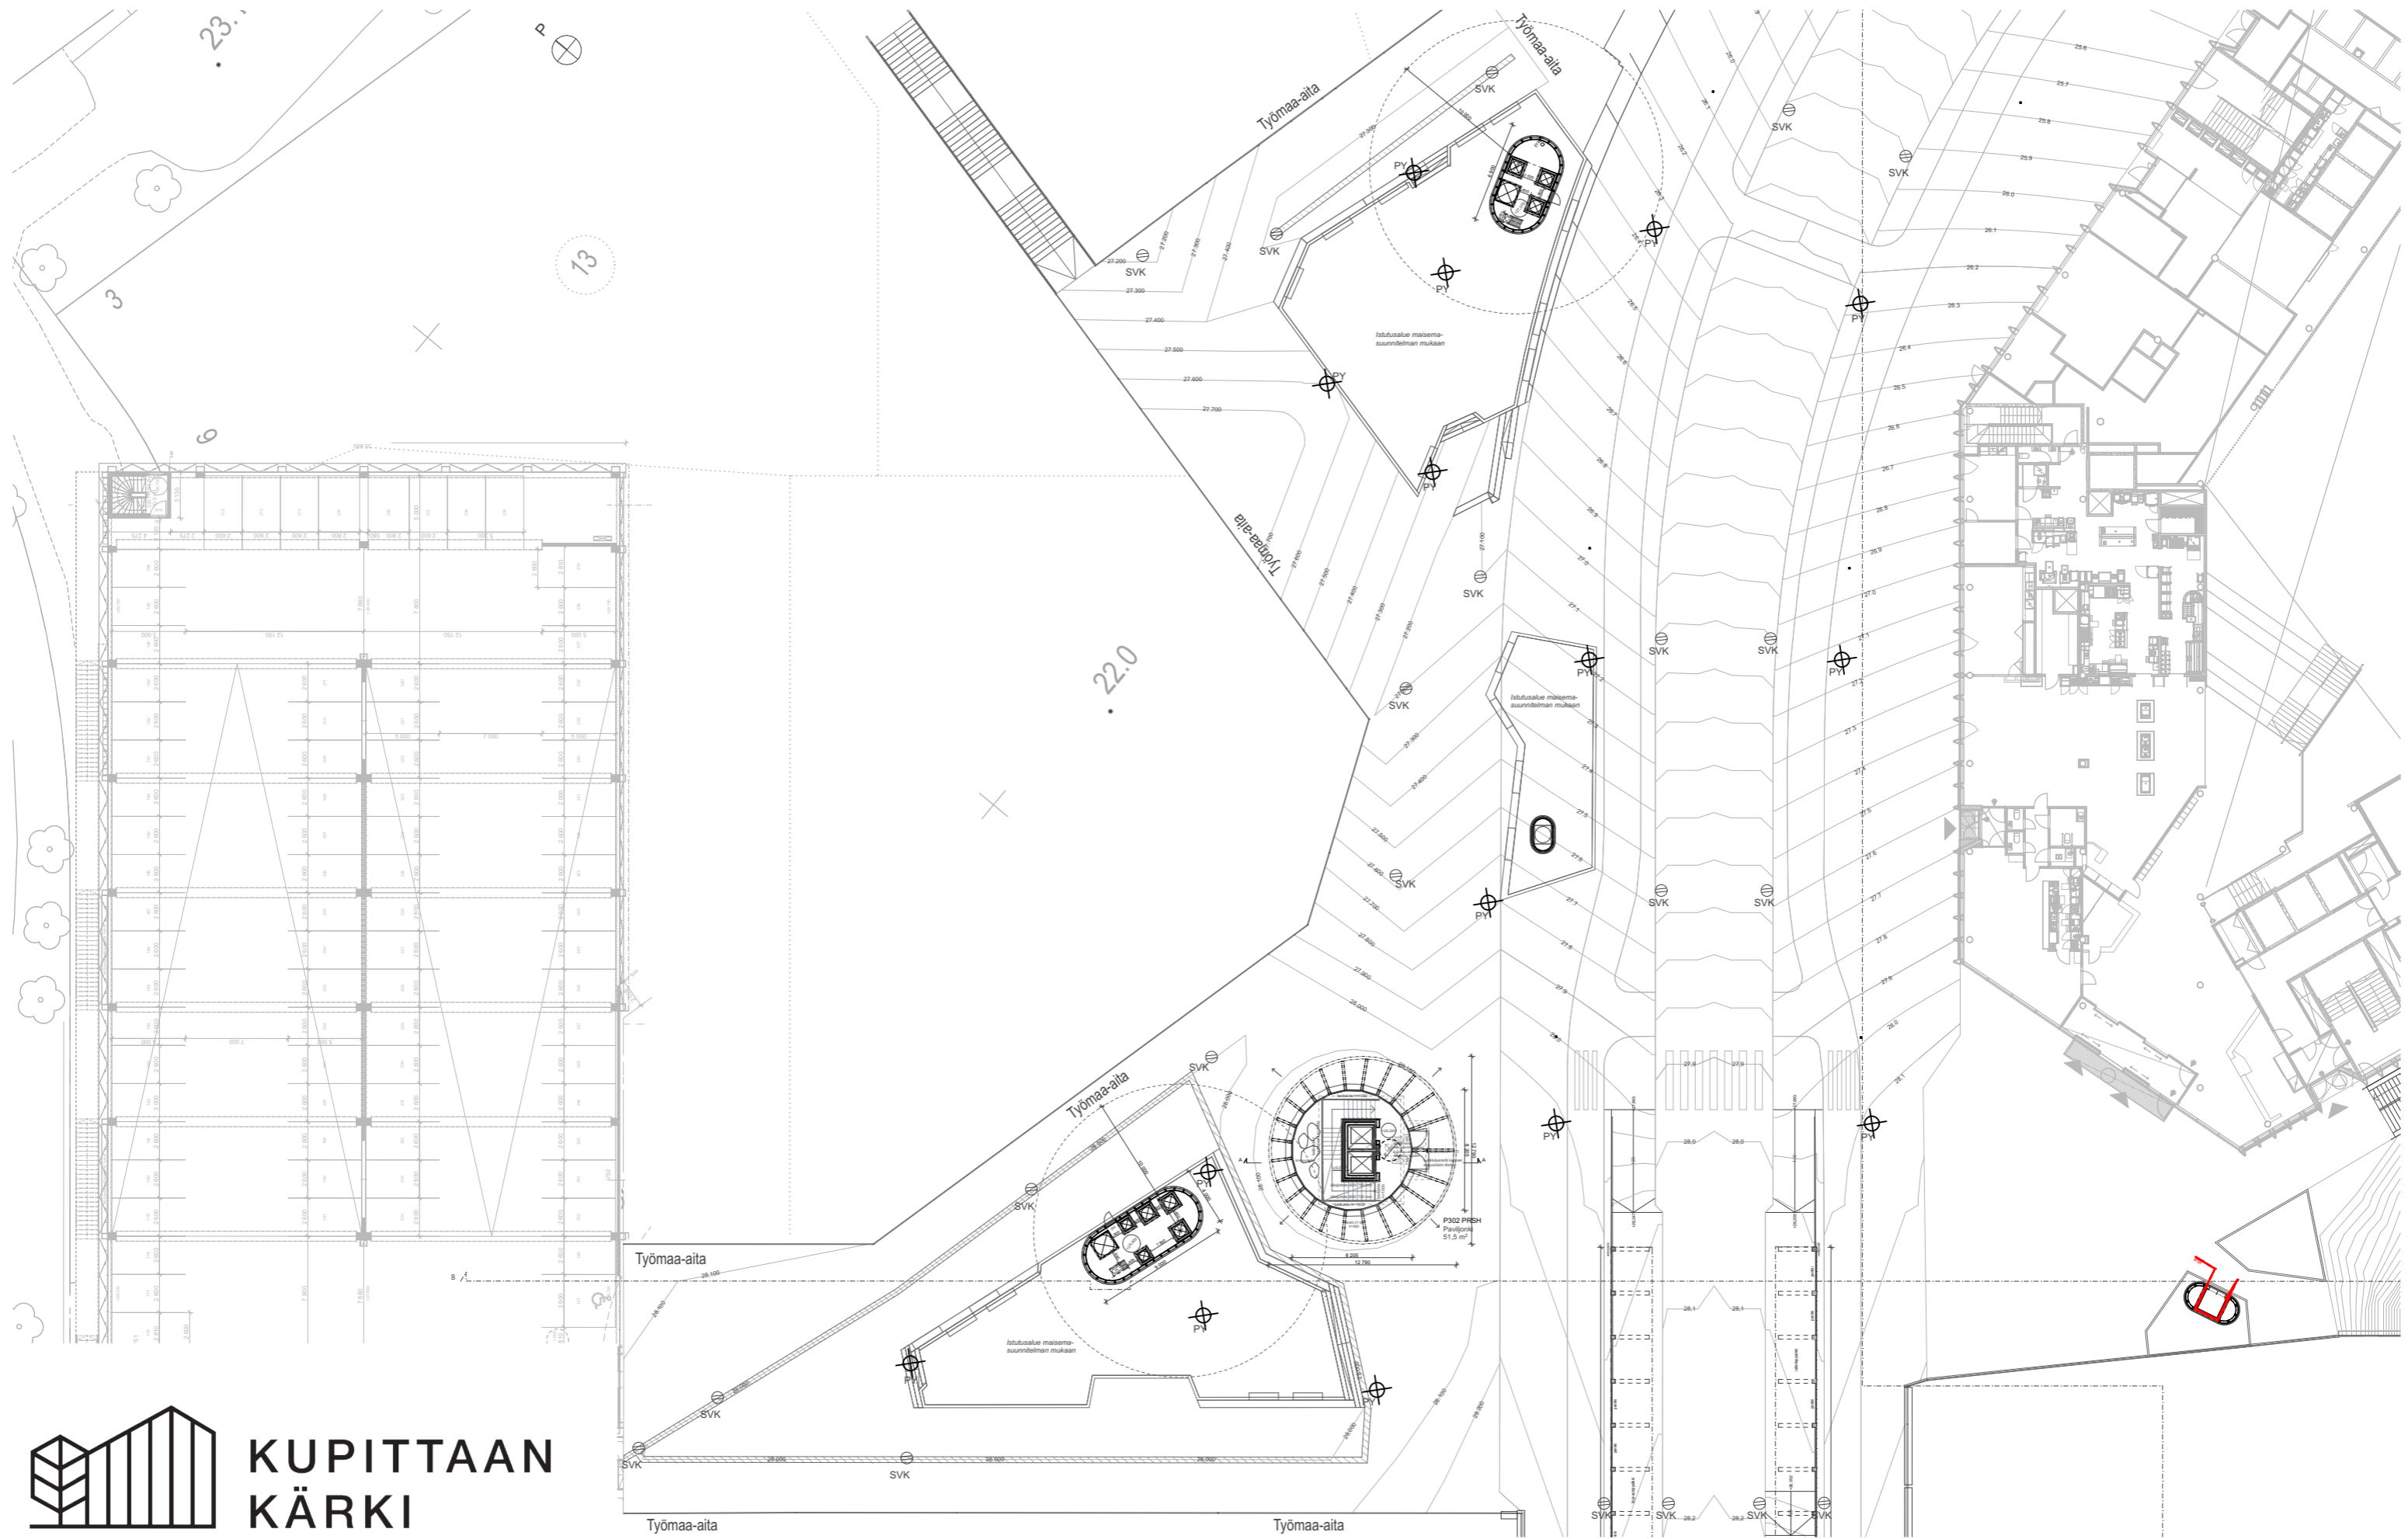


Paviljonki




KUPITTAAN
KÄRKI


06 Paviljongin pohjapiirustukset 1:100

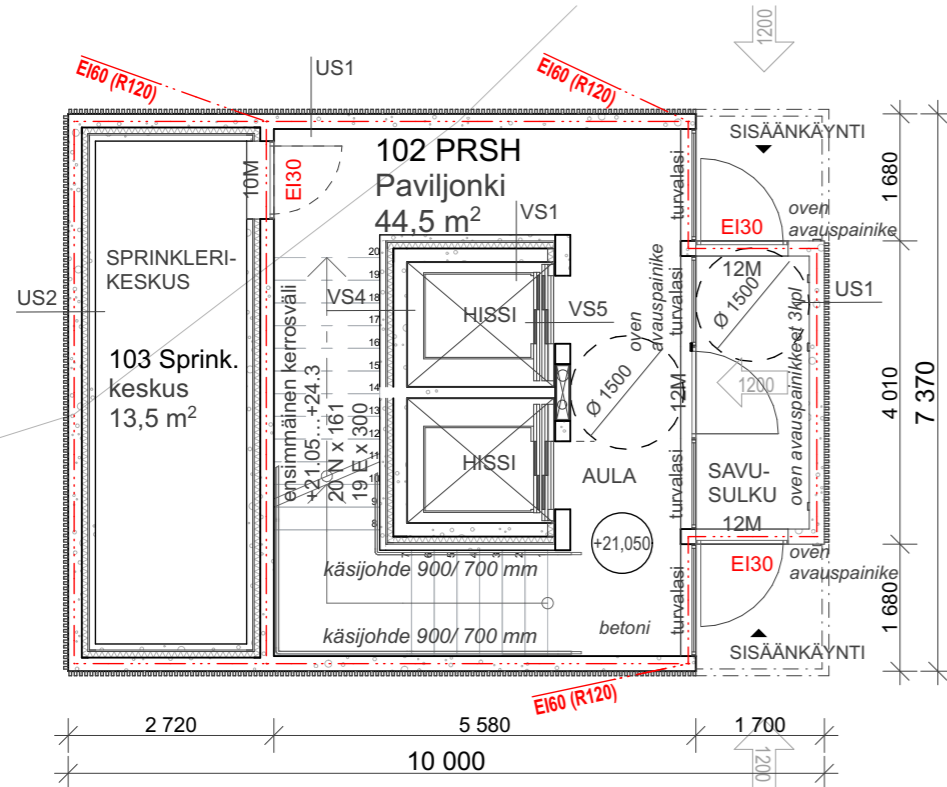


1. kerros

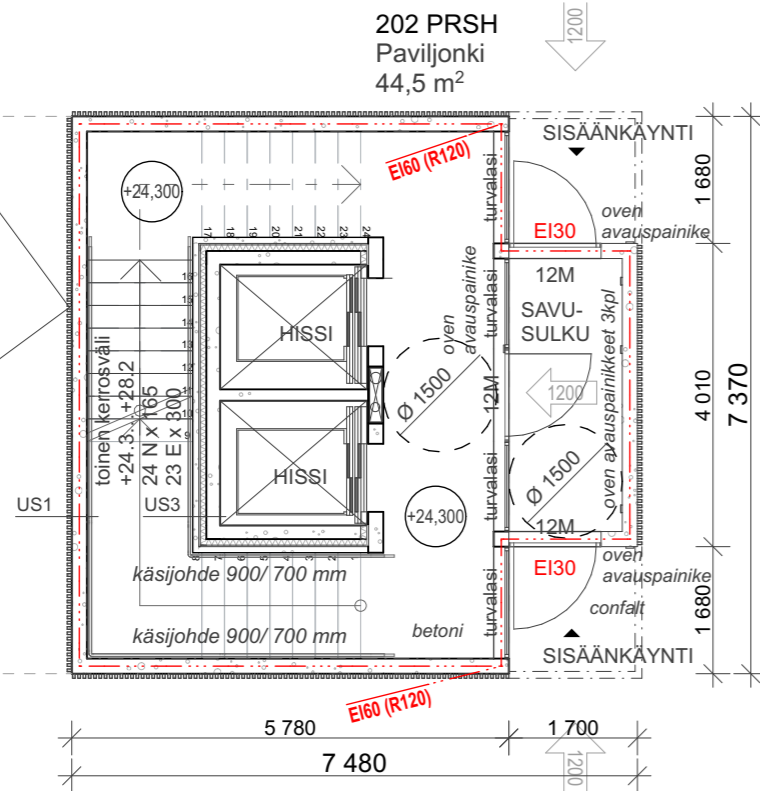



2. kerros


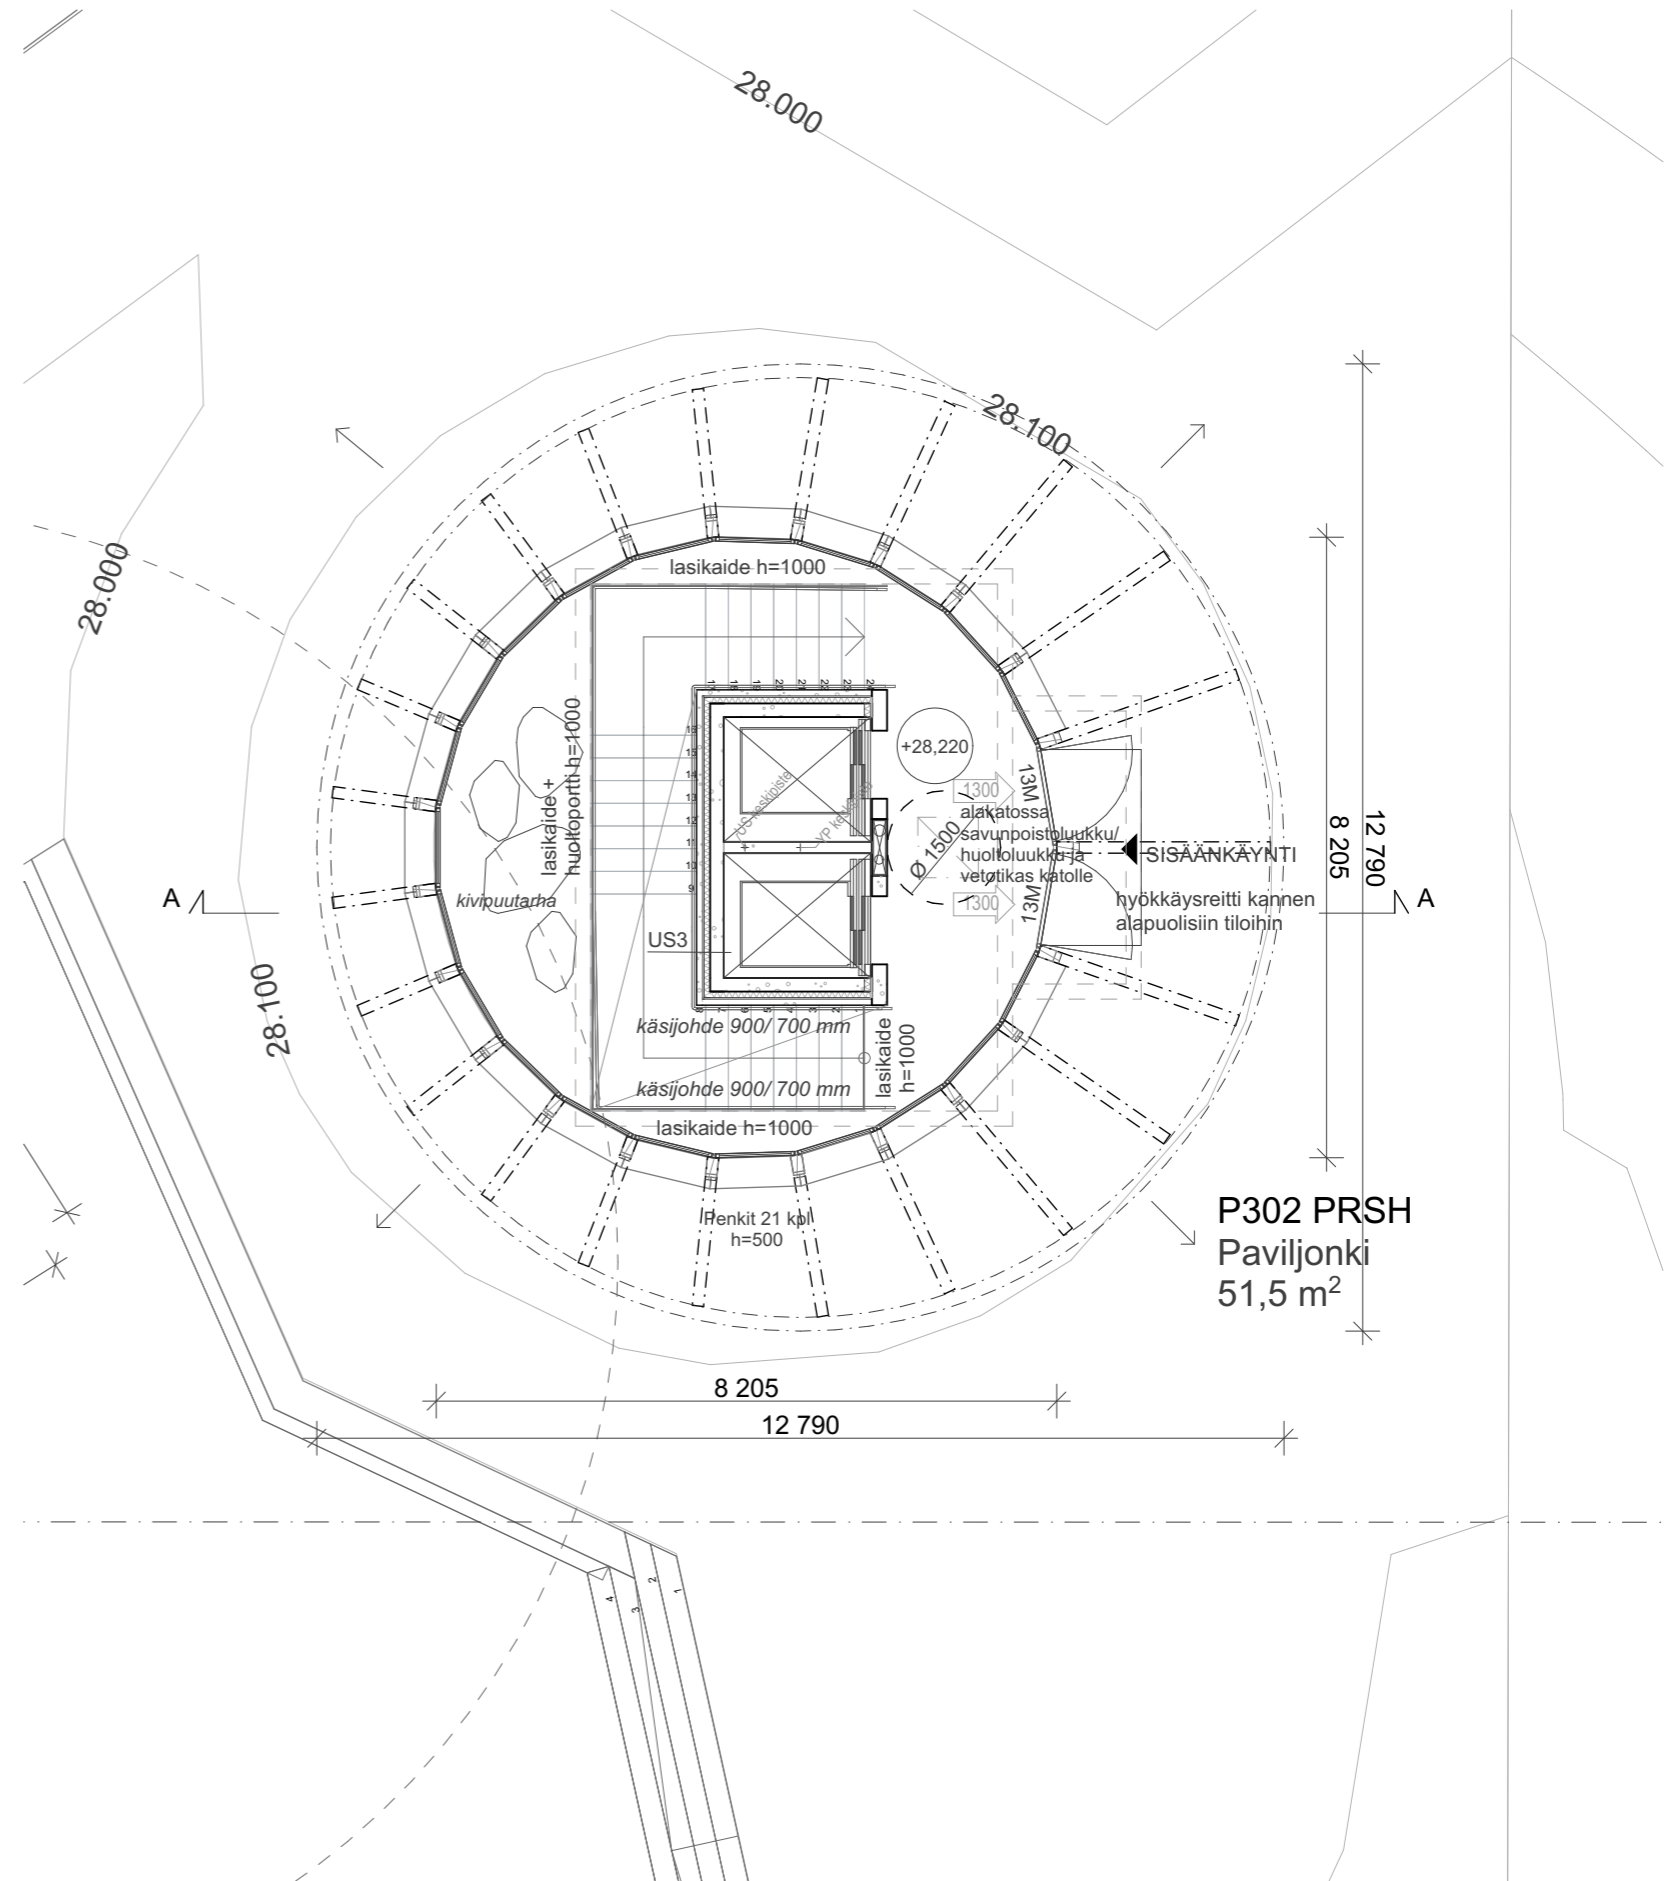



3. kerros

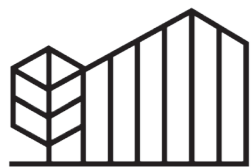


**KUPITTAAN
KÄRKI**

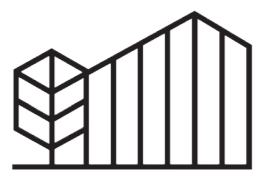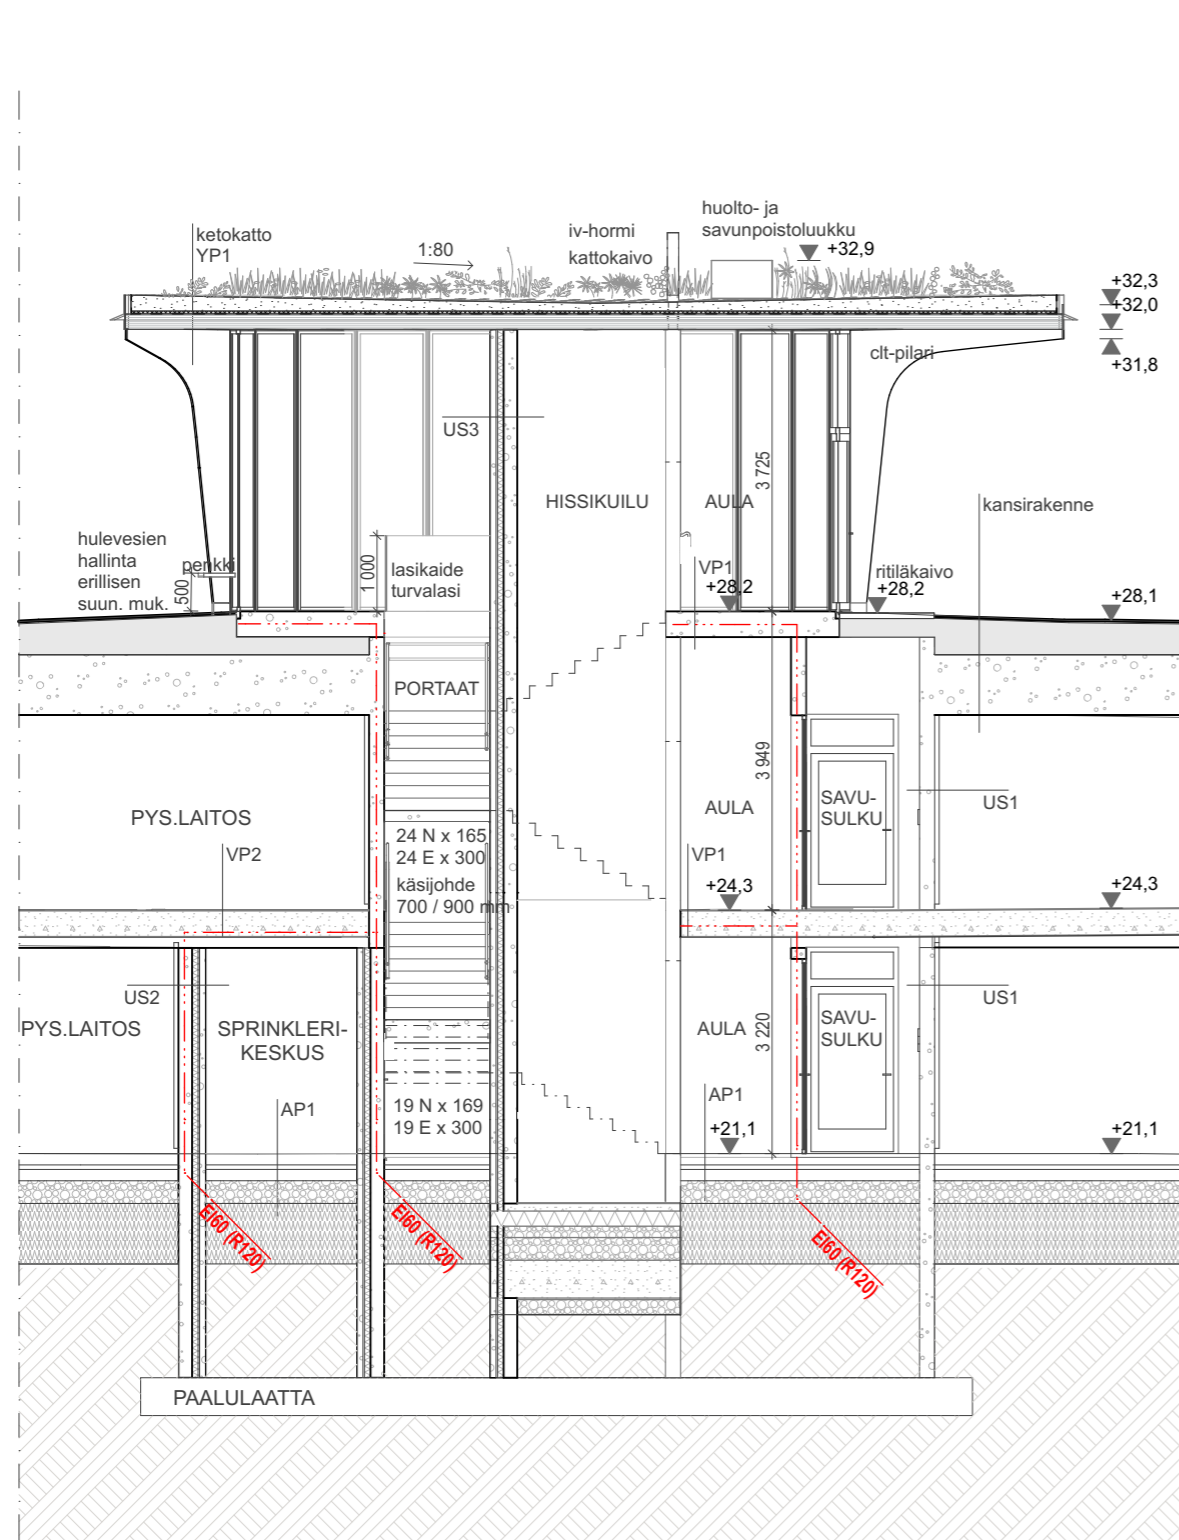

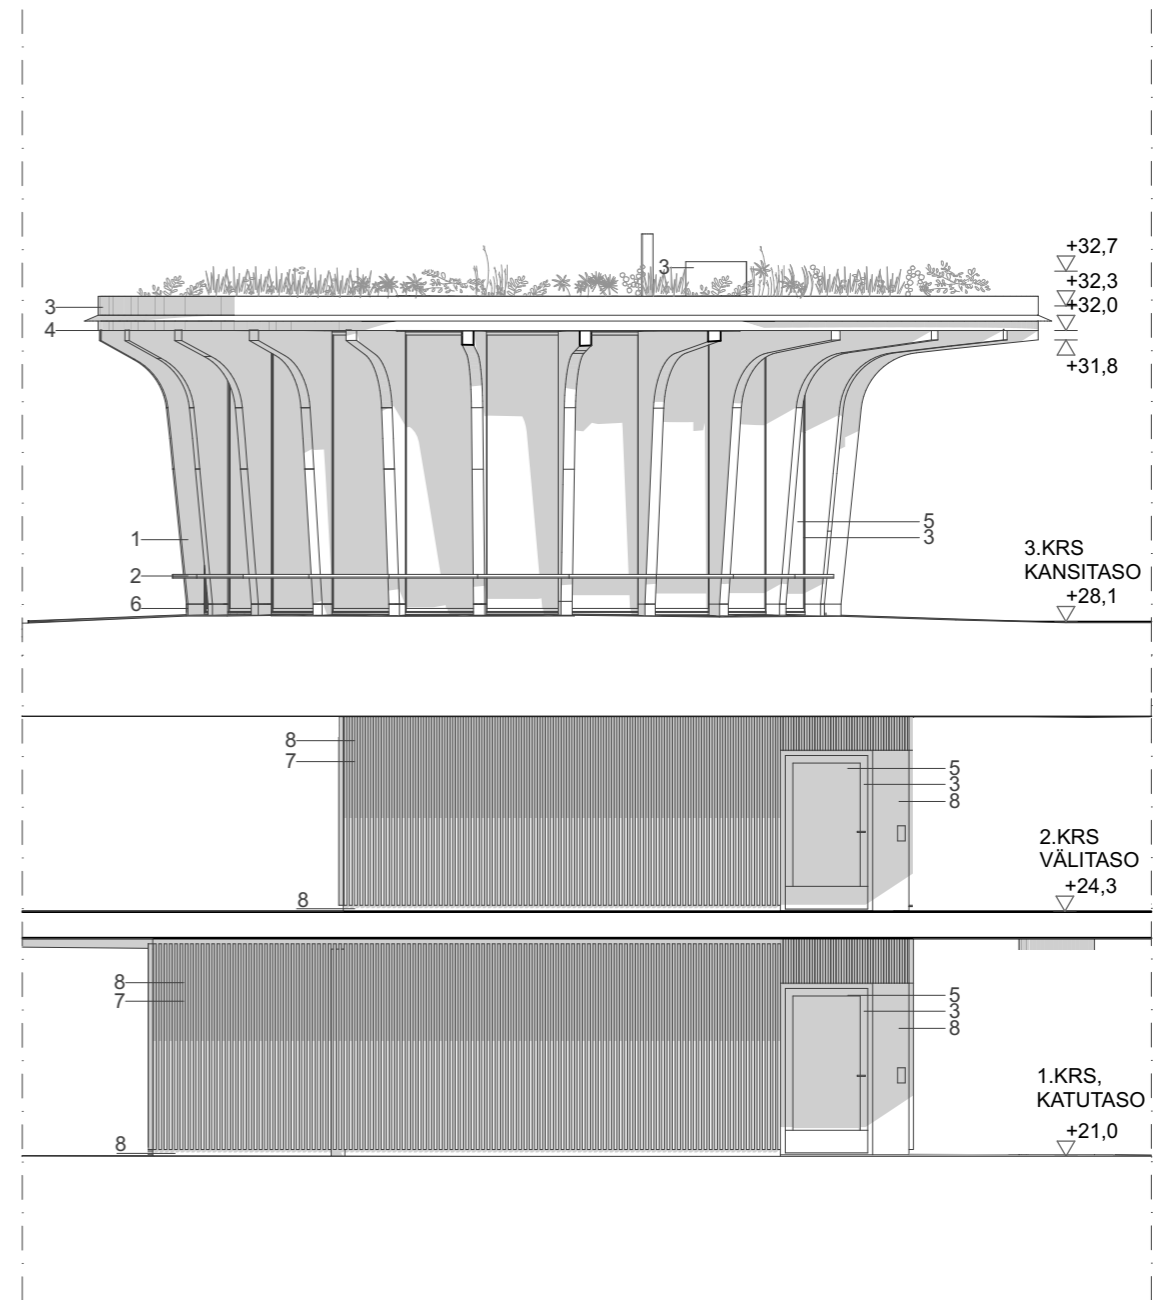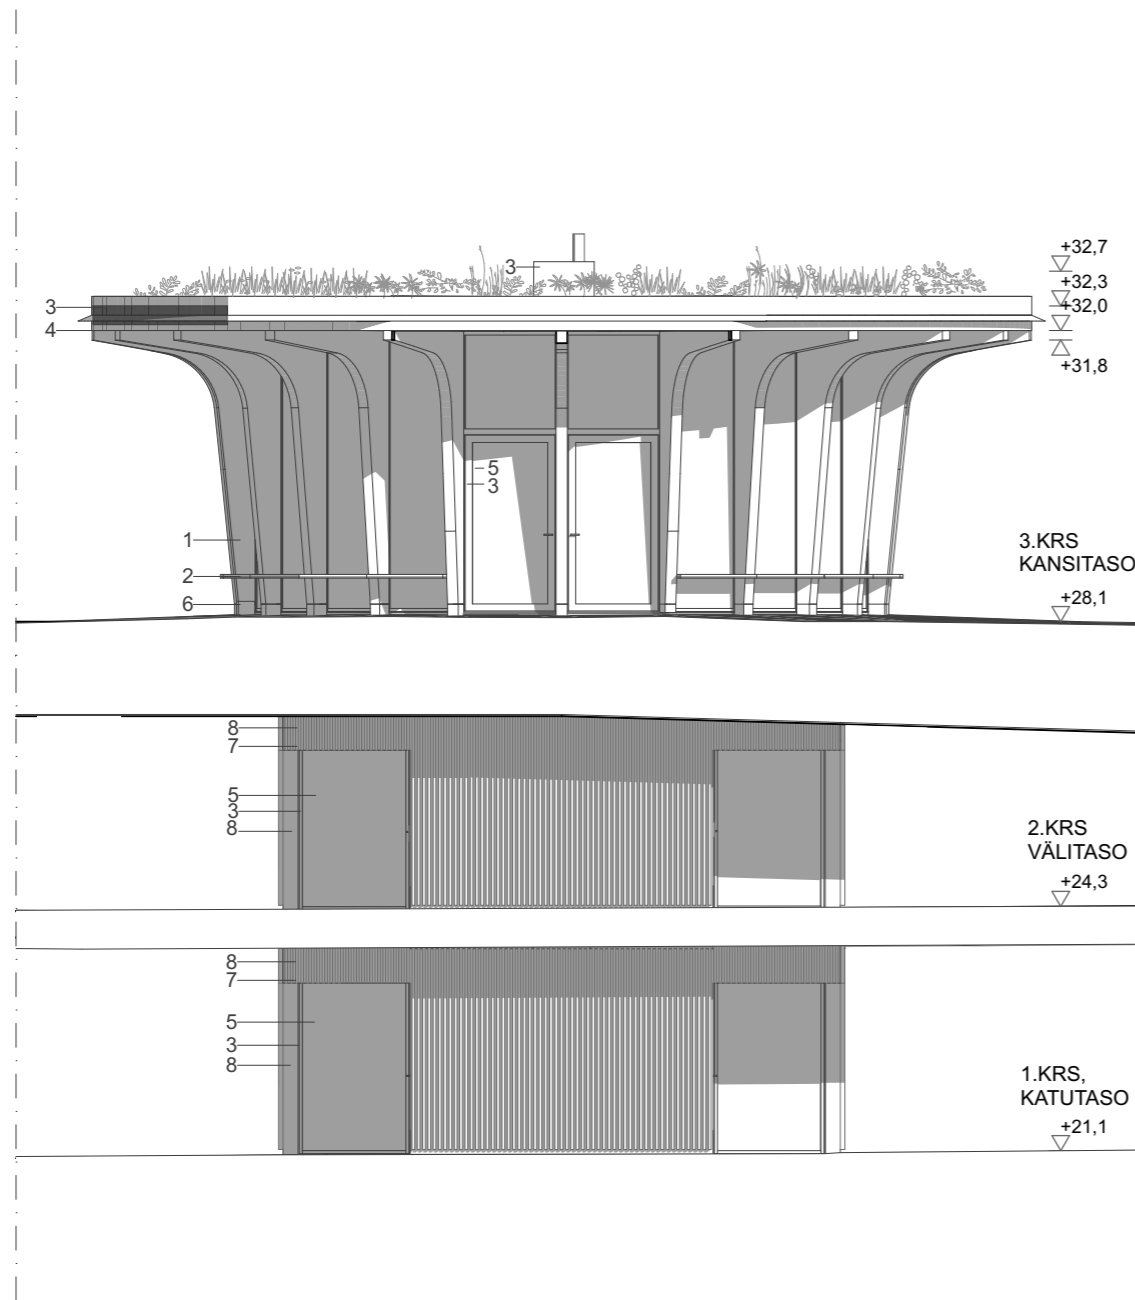


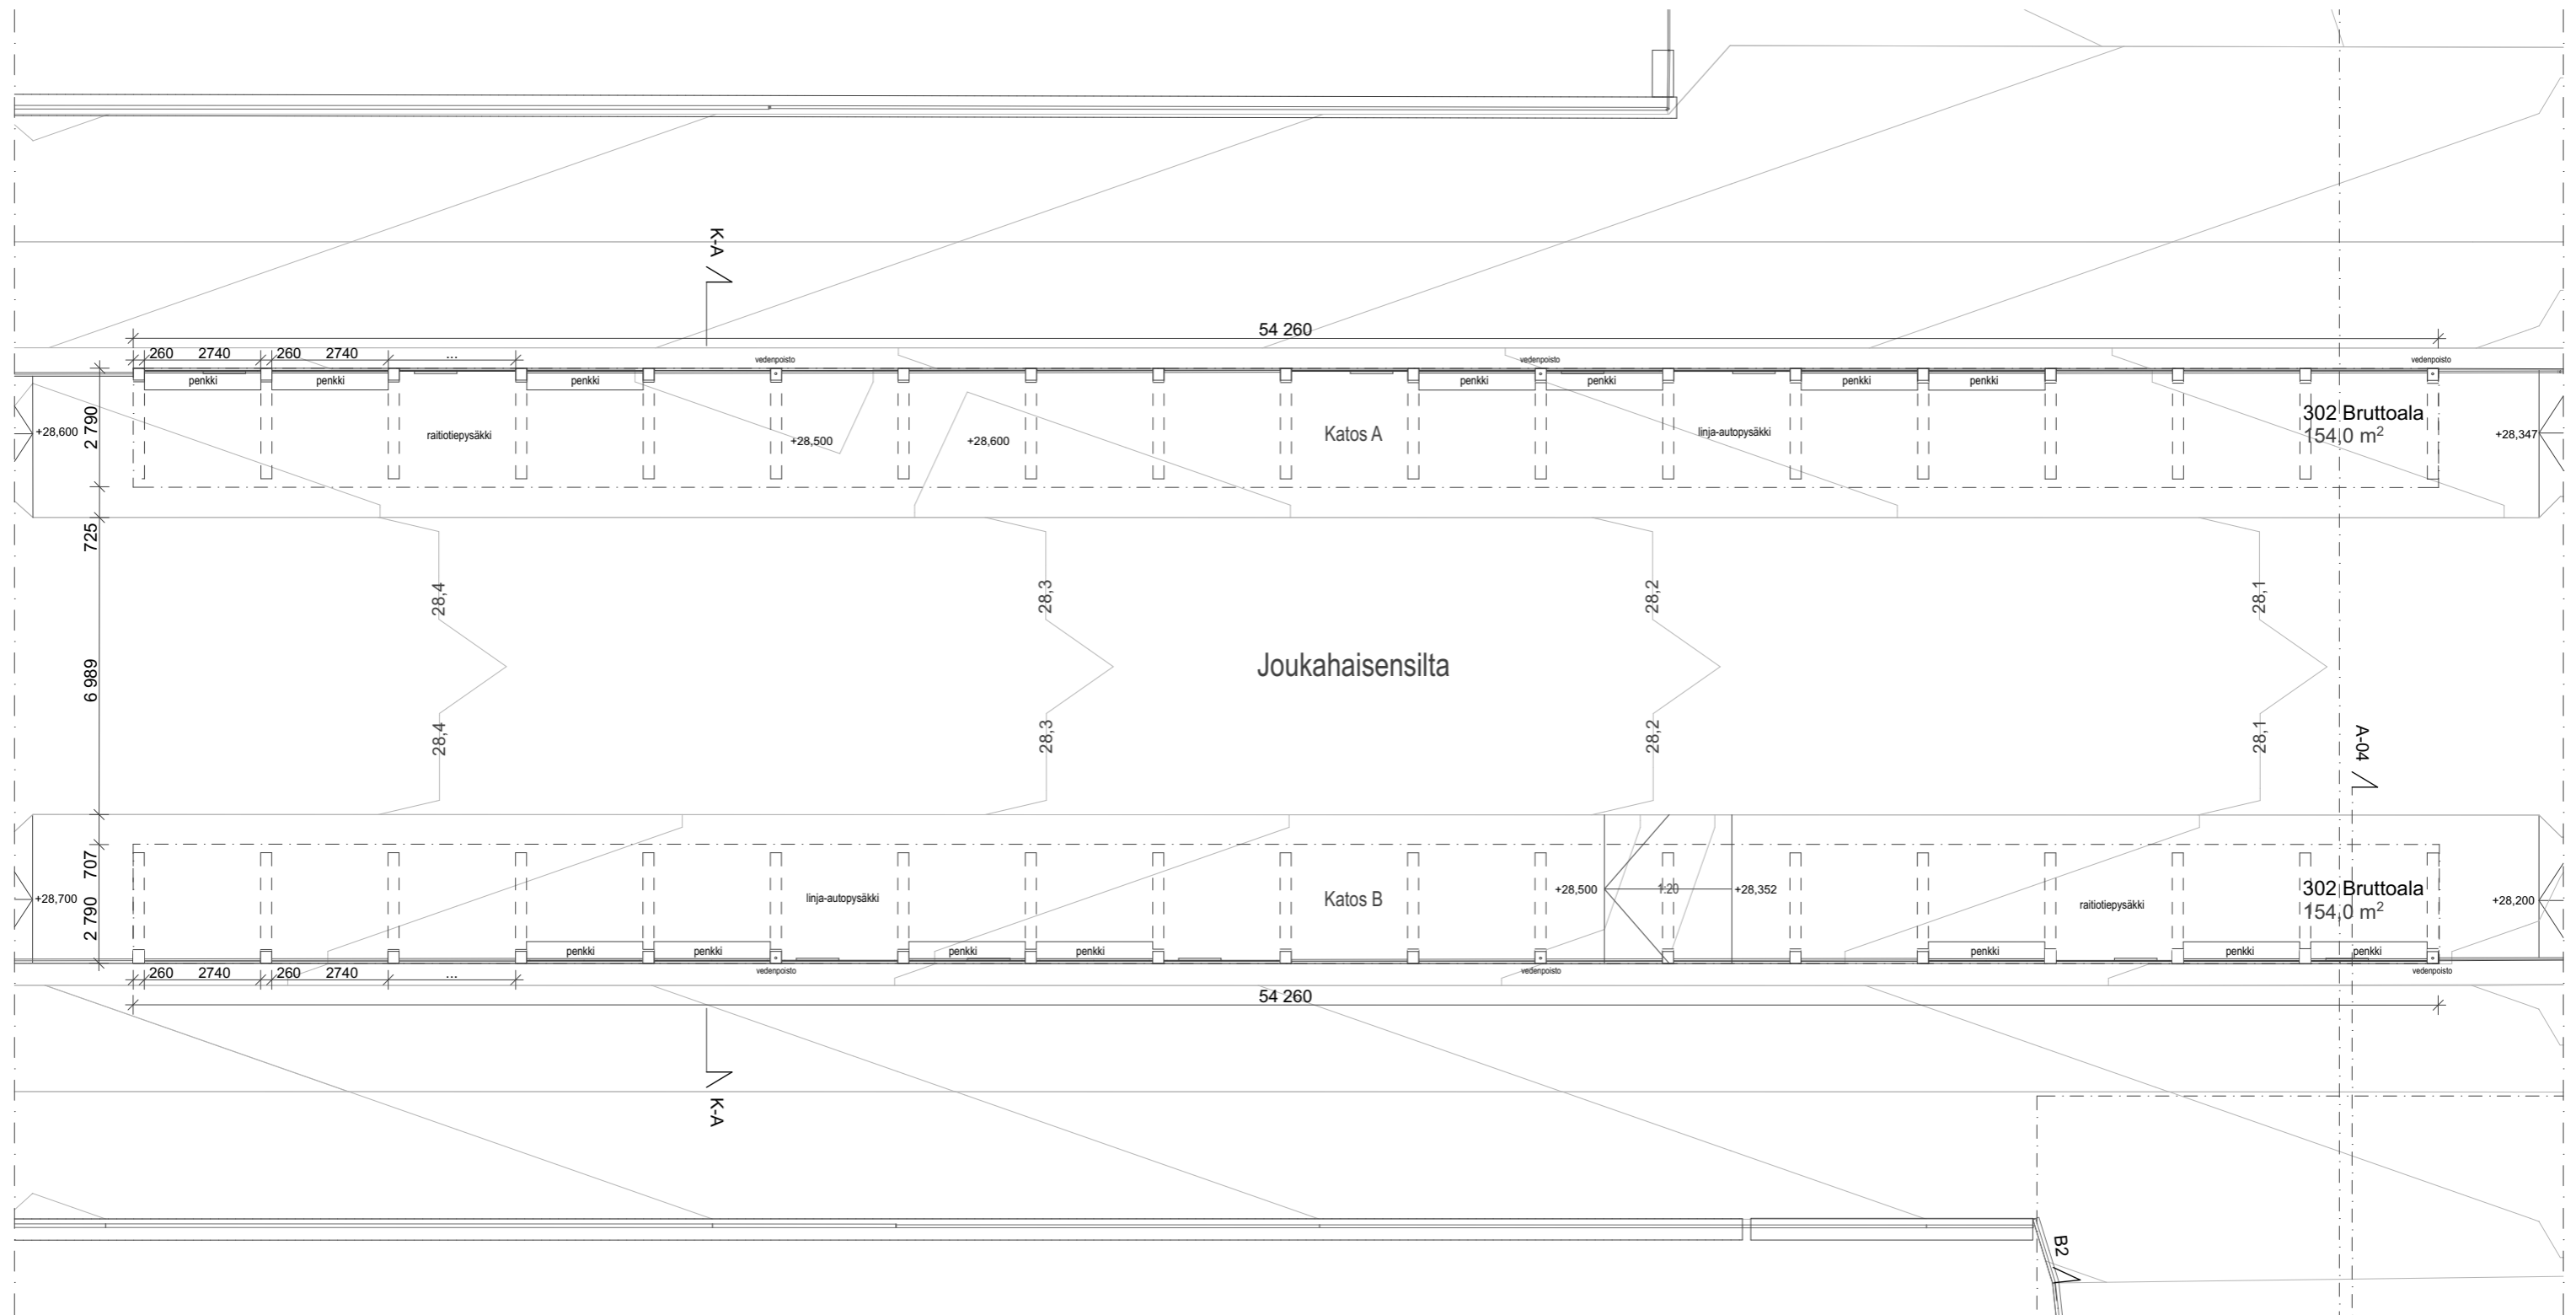


Pohjapiirustus 1:150, joukkoliikennekatokset Joukahaisensillalla

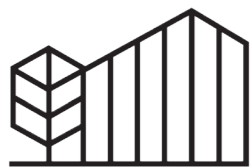


10 Katokset pitkittäiset julkisivut 1:150

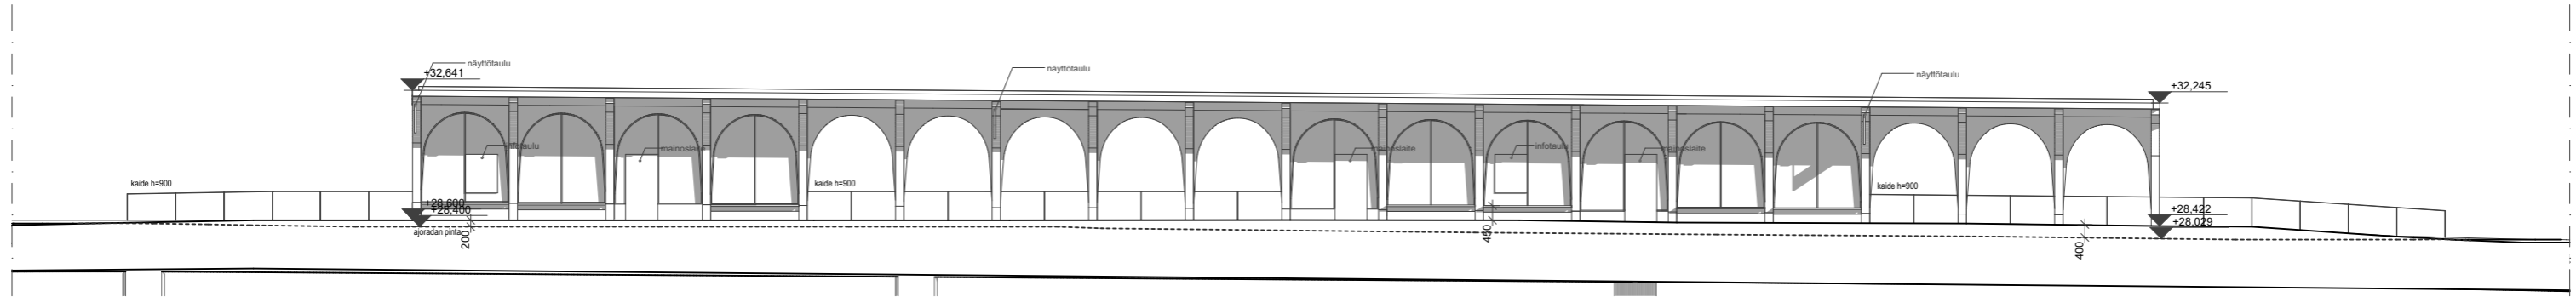


Katos A edestä 1:100

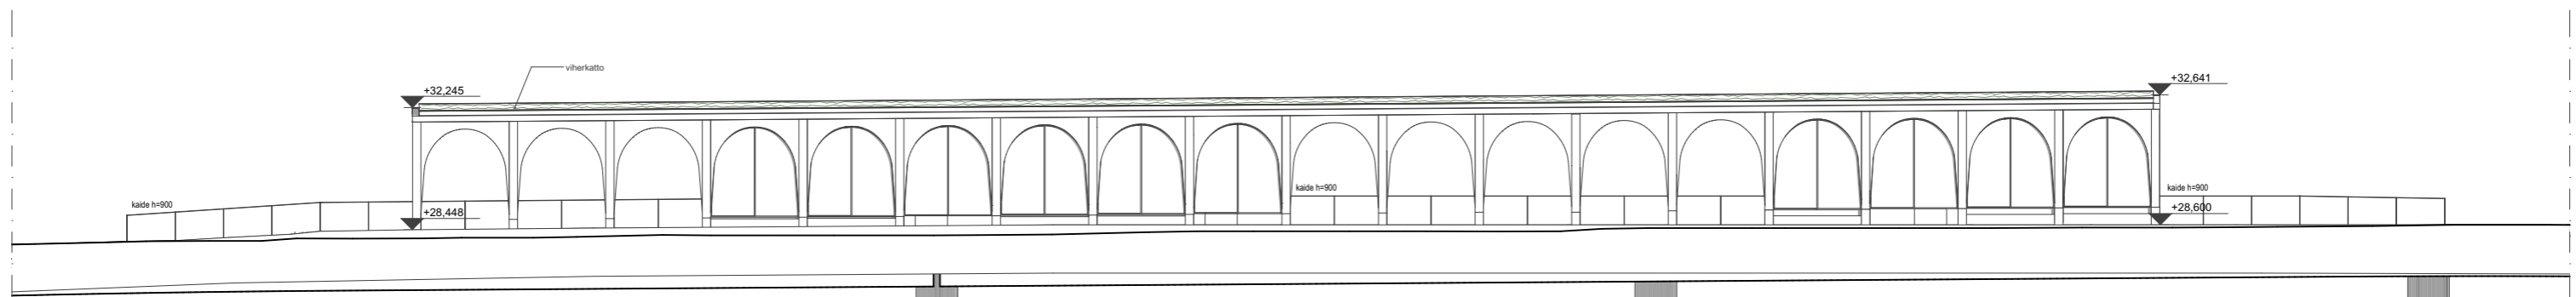

Katos A takaa 1:100

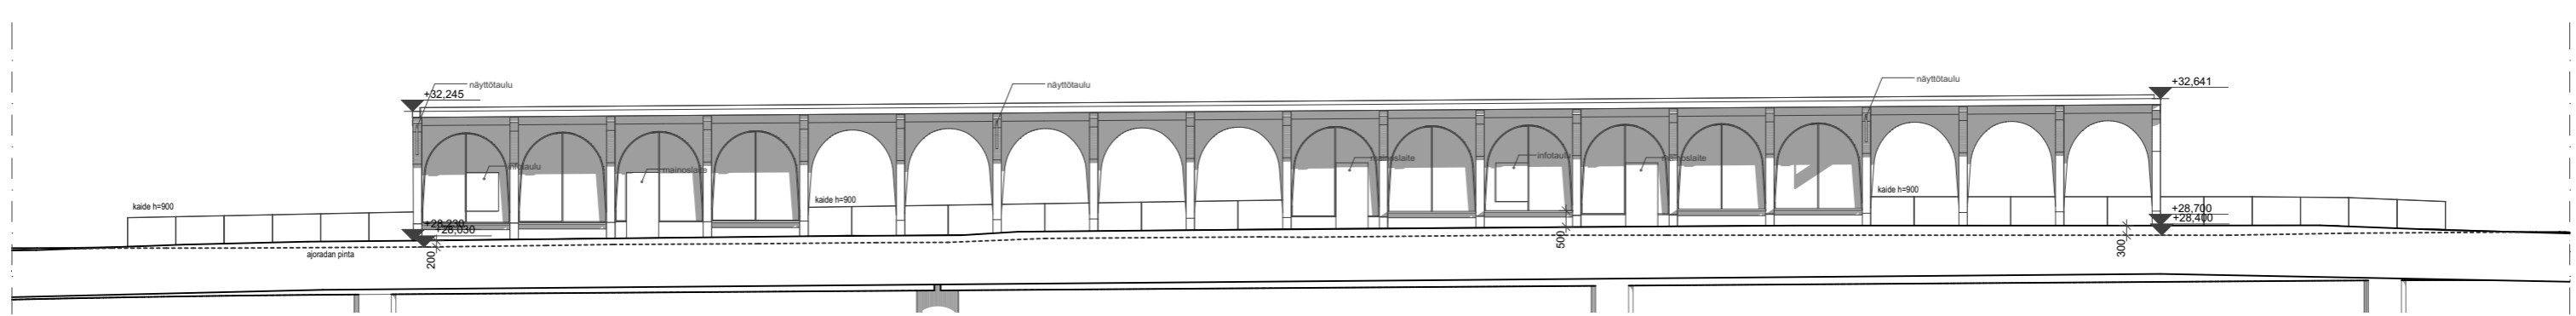


Katos B edestä 1:100

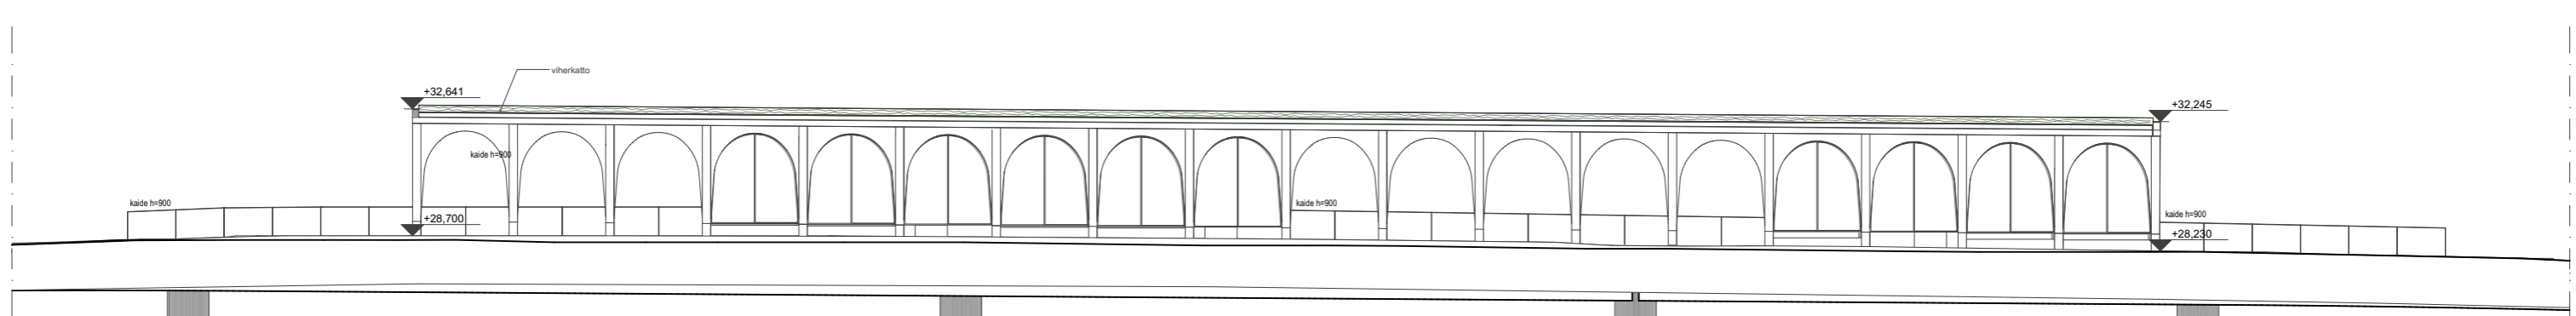


Katos B takaa 1:100

11 Katokset leikkaukset ja päätyjulkisivut


1:100 ja 1:30

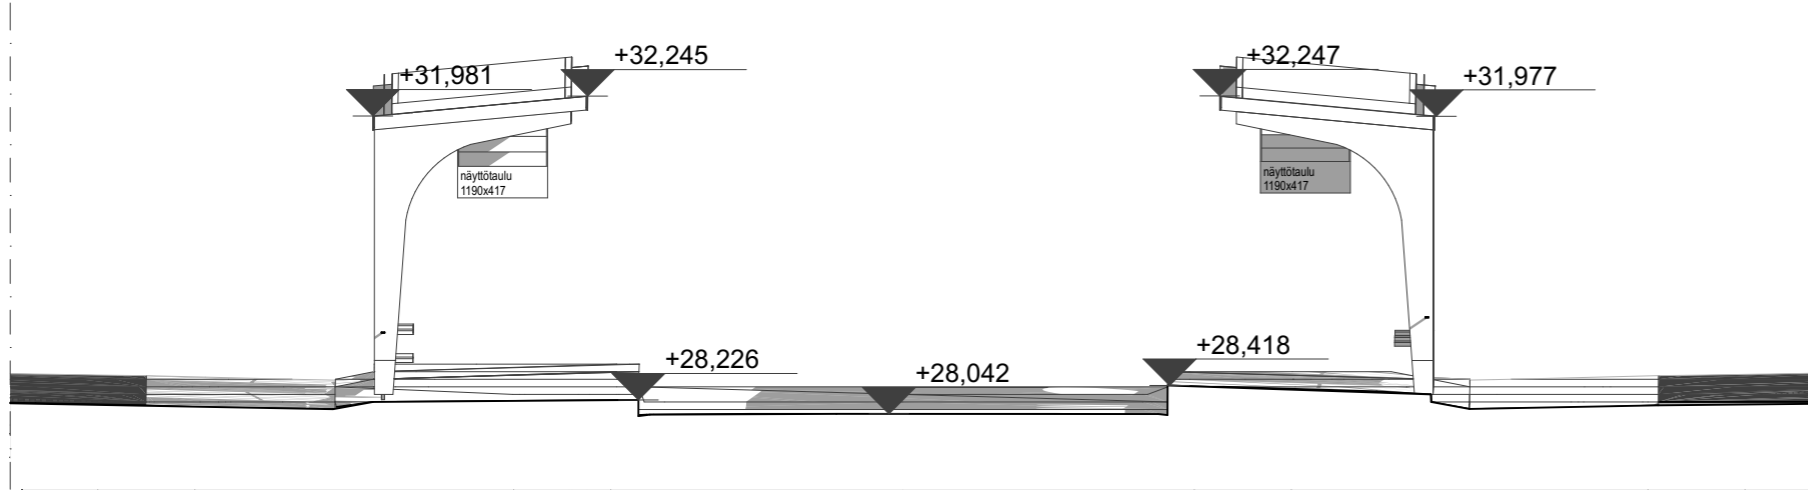


Päätyjulkisivut koilliseen 1:100

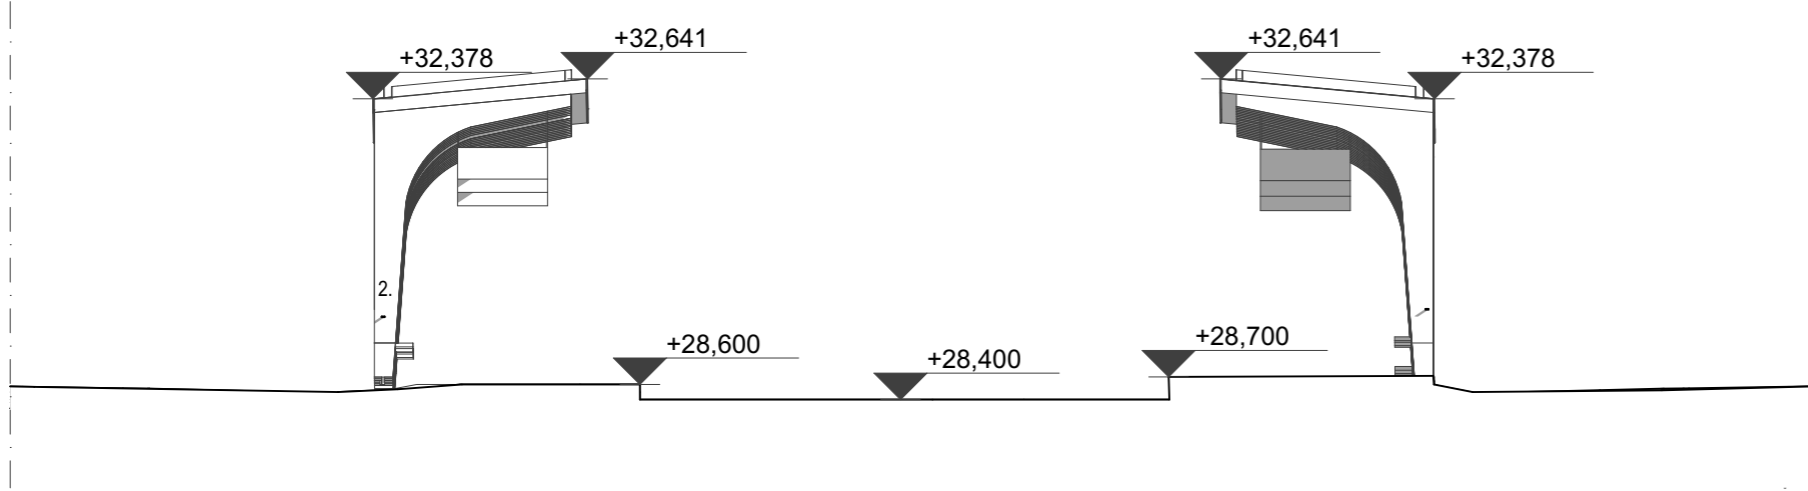

Päätyjulkisivut lounaaseen 1:100

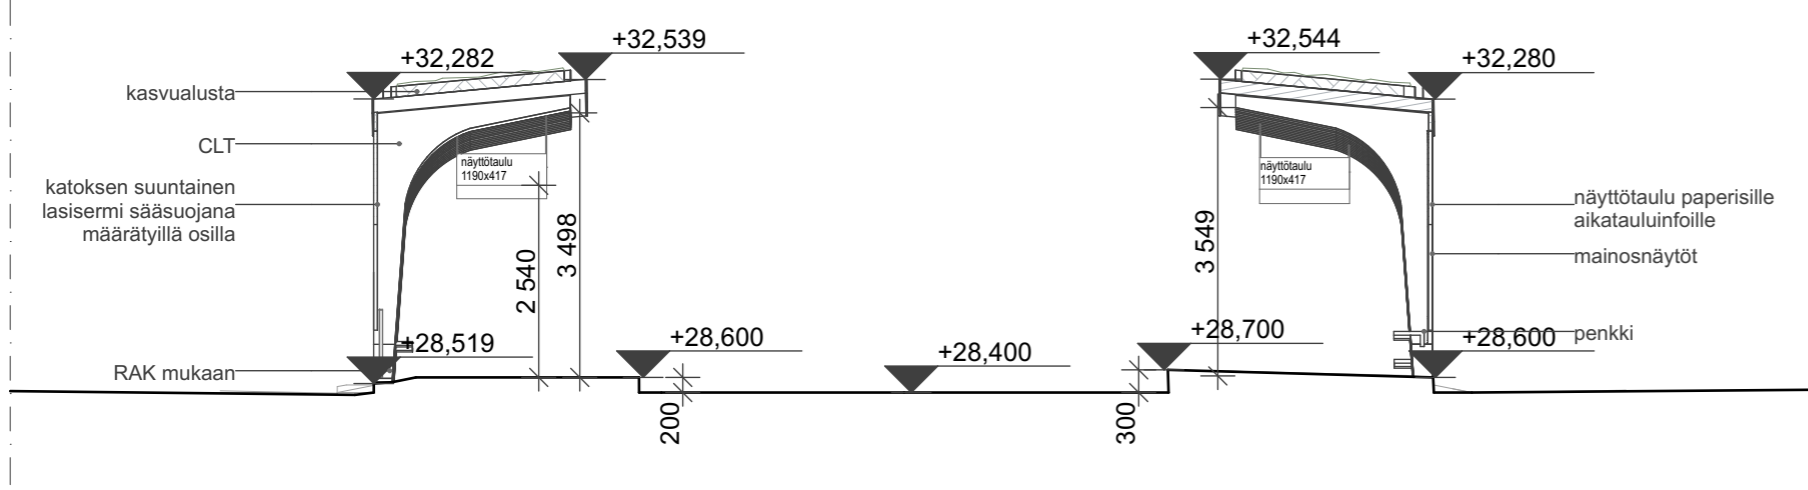

Leikkaus K-A 1:100


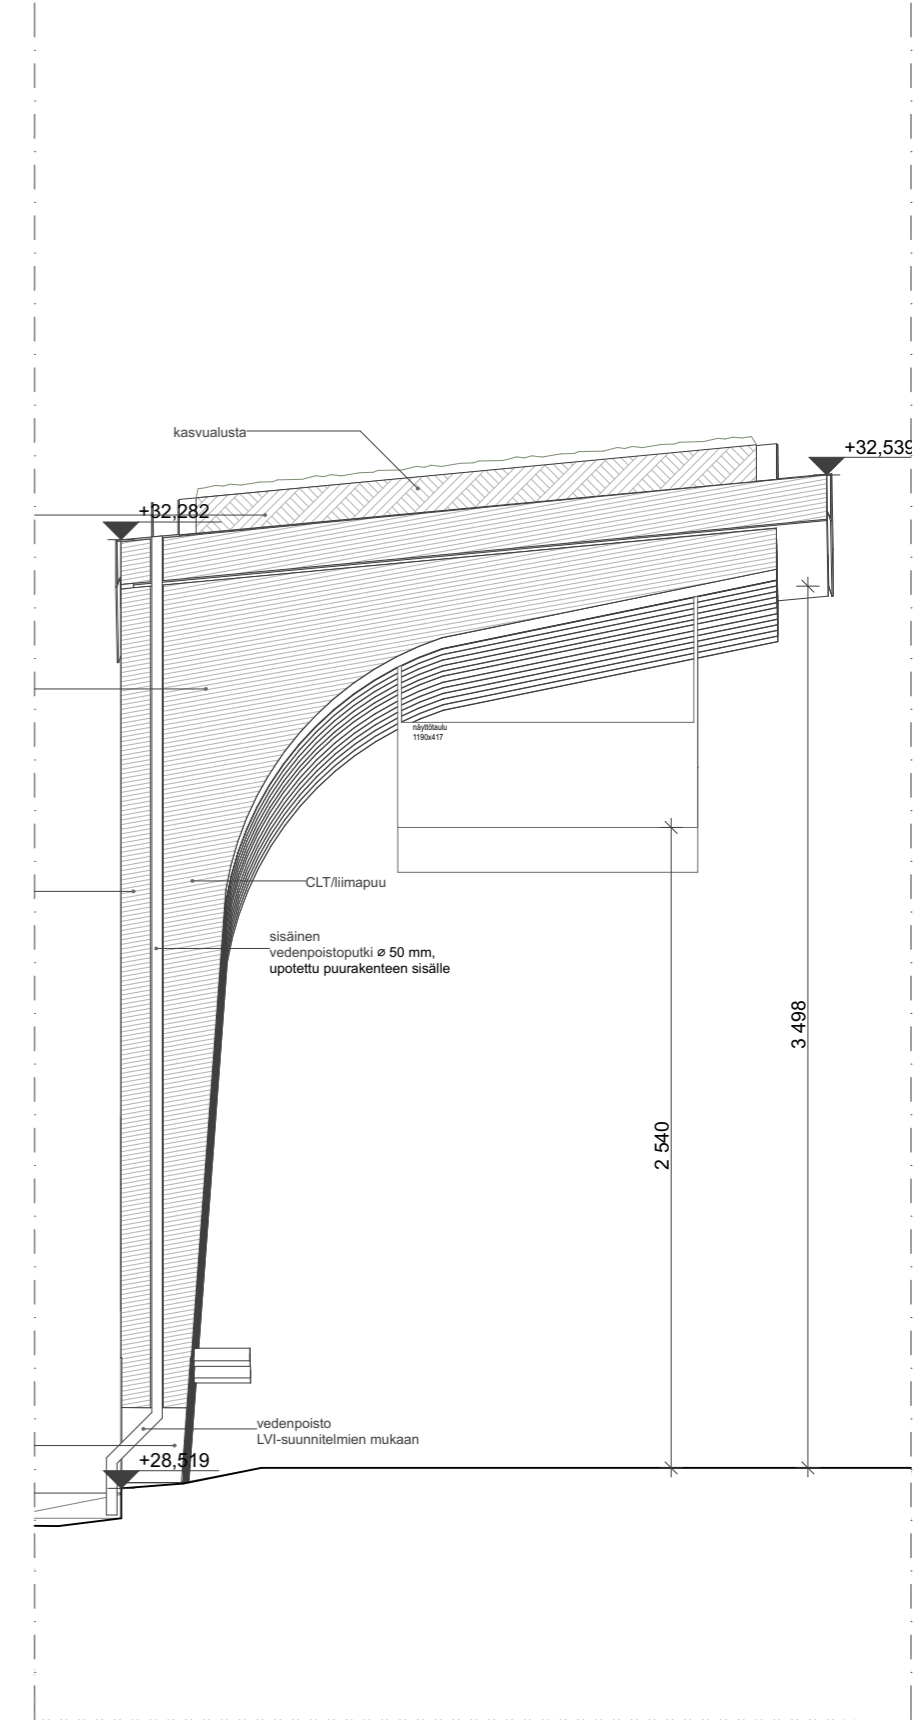


Katoksen vedenpoiston periaate 1:20


Pysäköintitalo







KUPITTAAN
KÄRKI

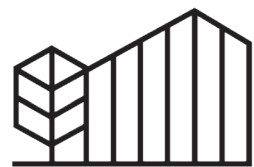
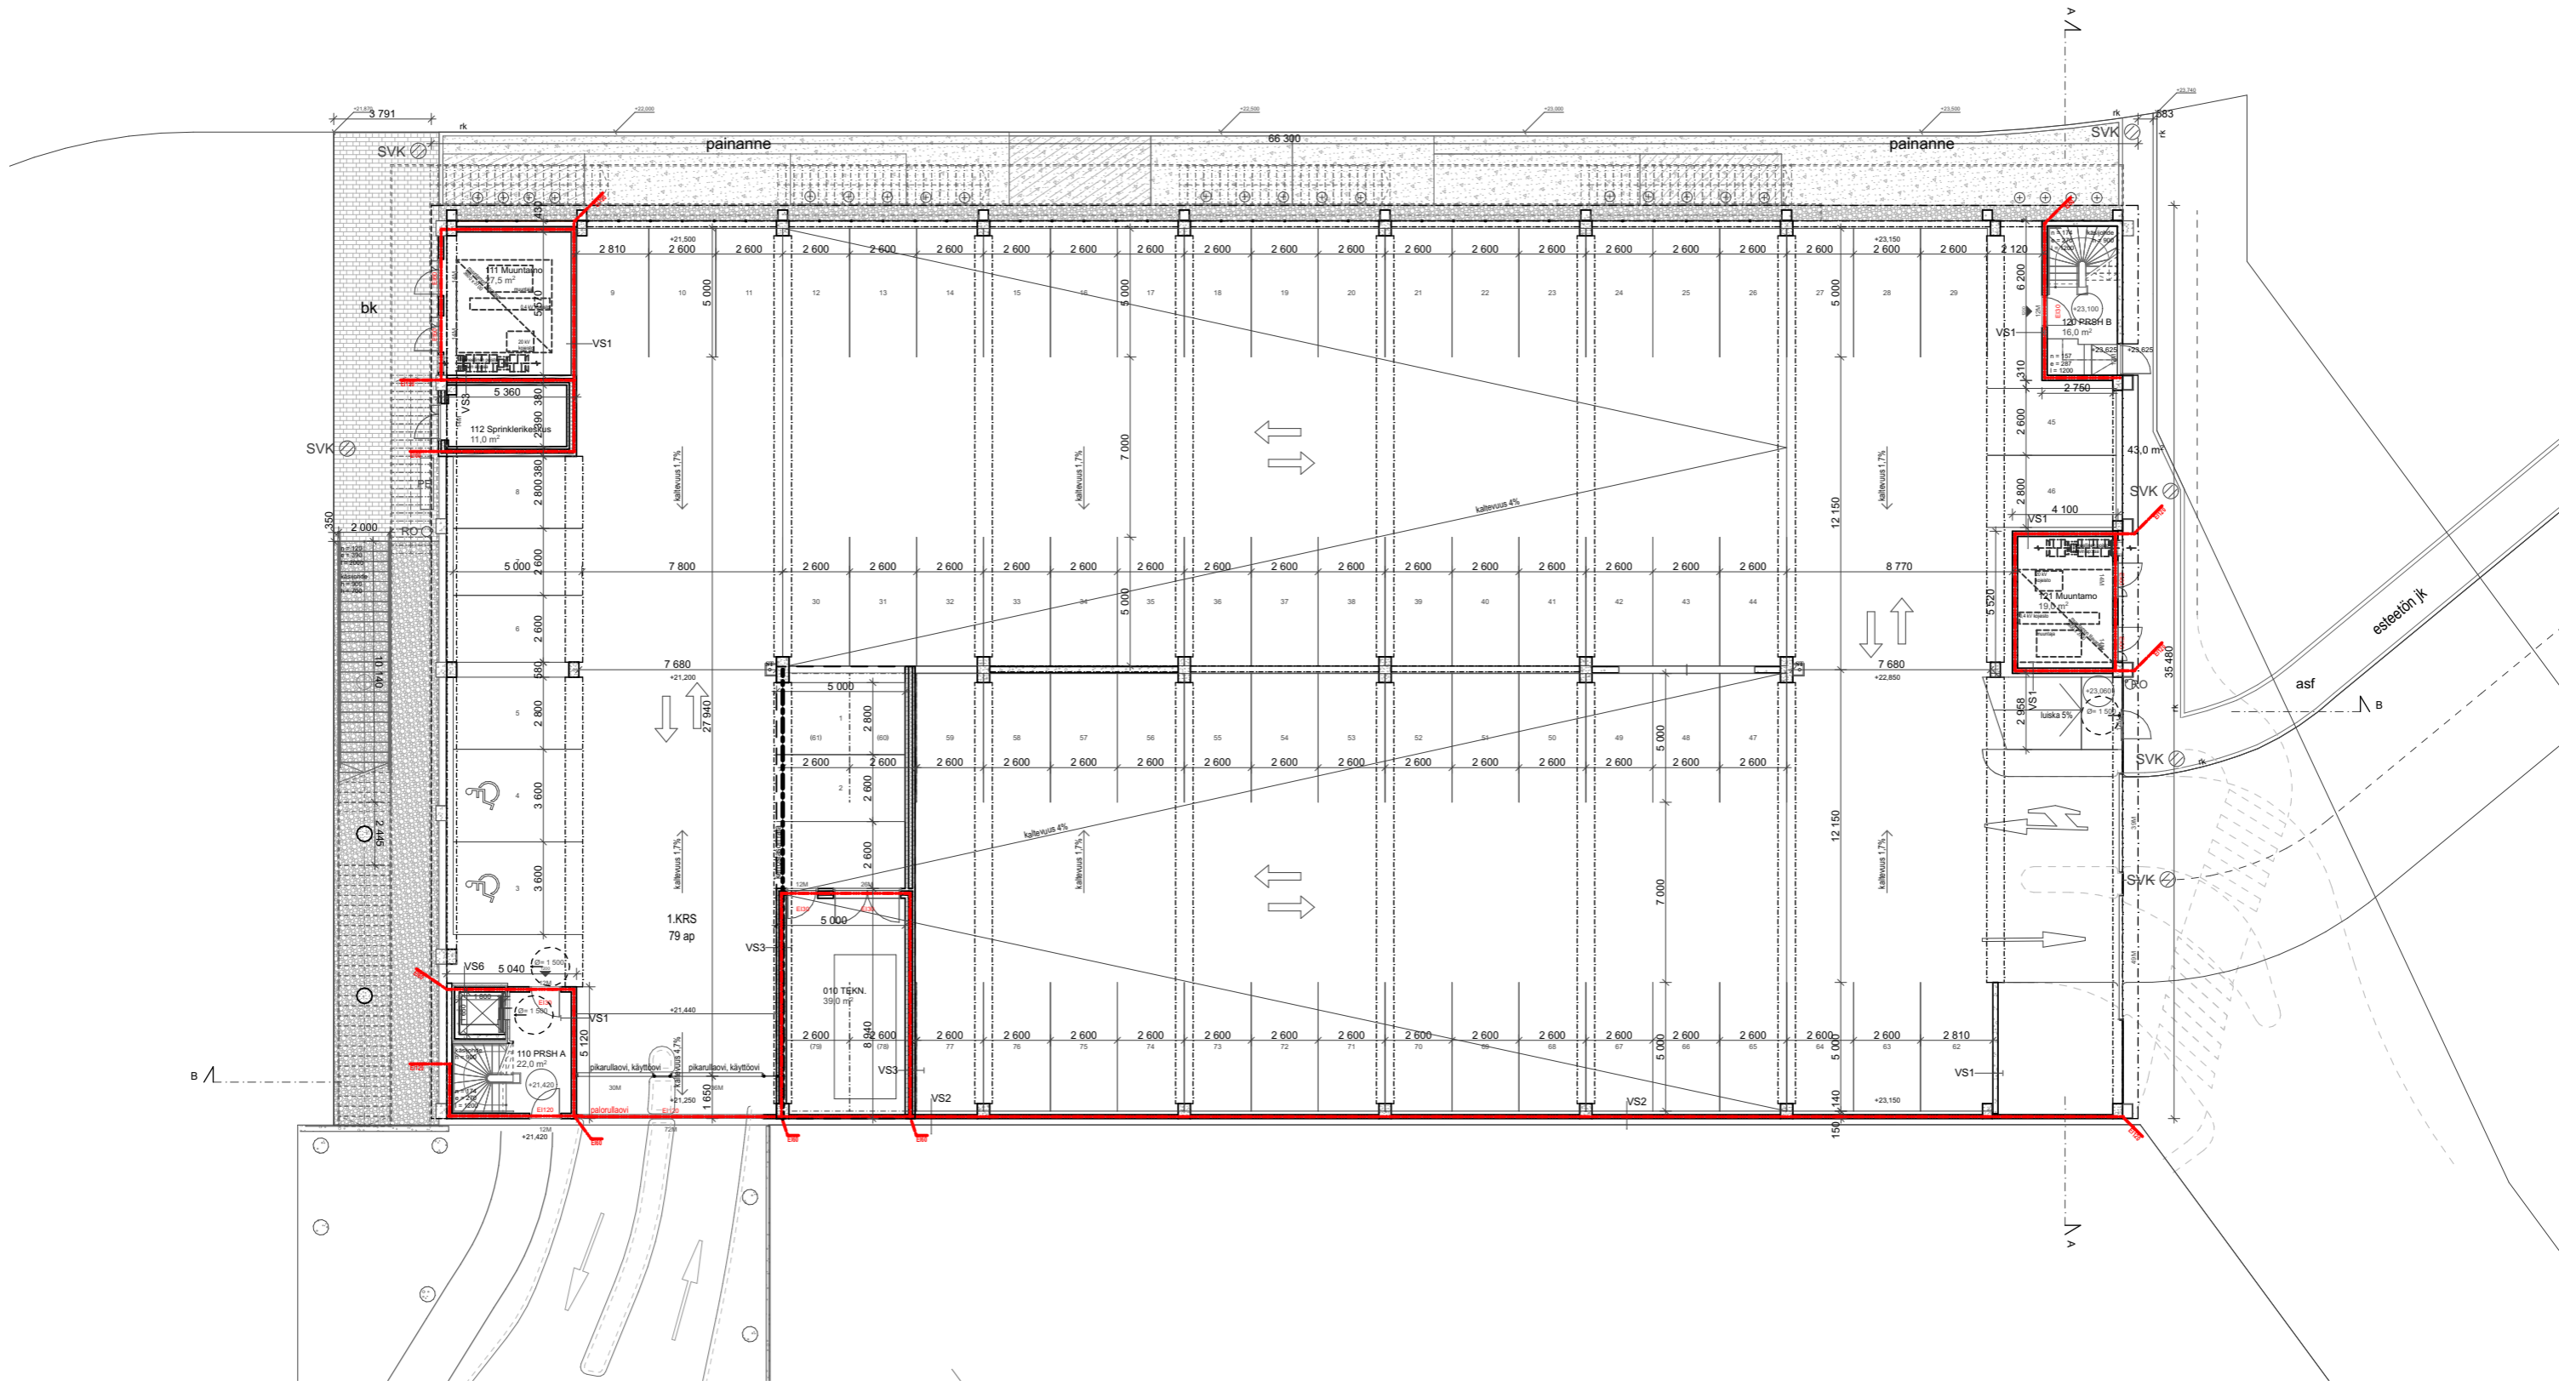




13 Pysäköintitalo pohjapiirustus taso 2 1:250


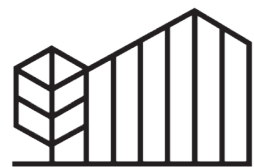


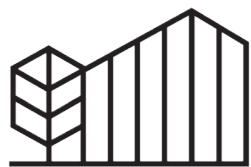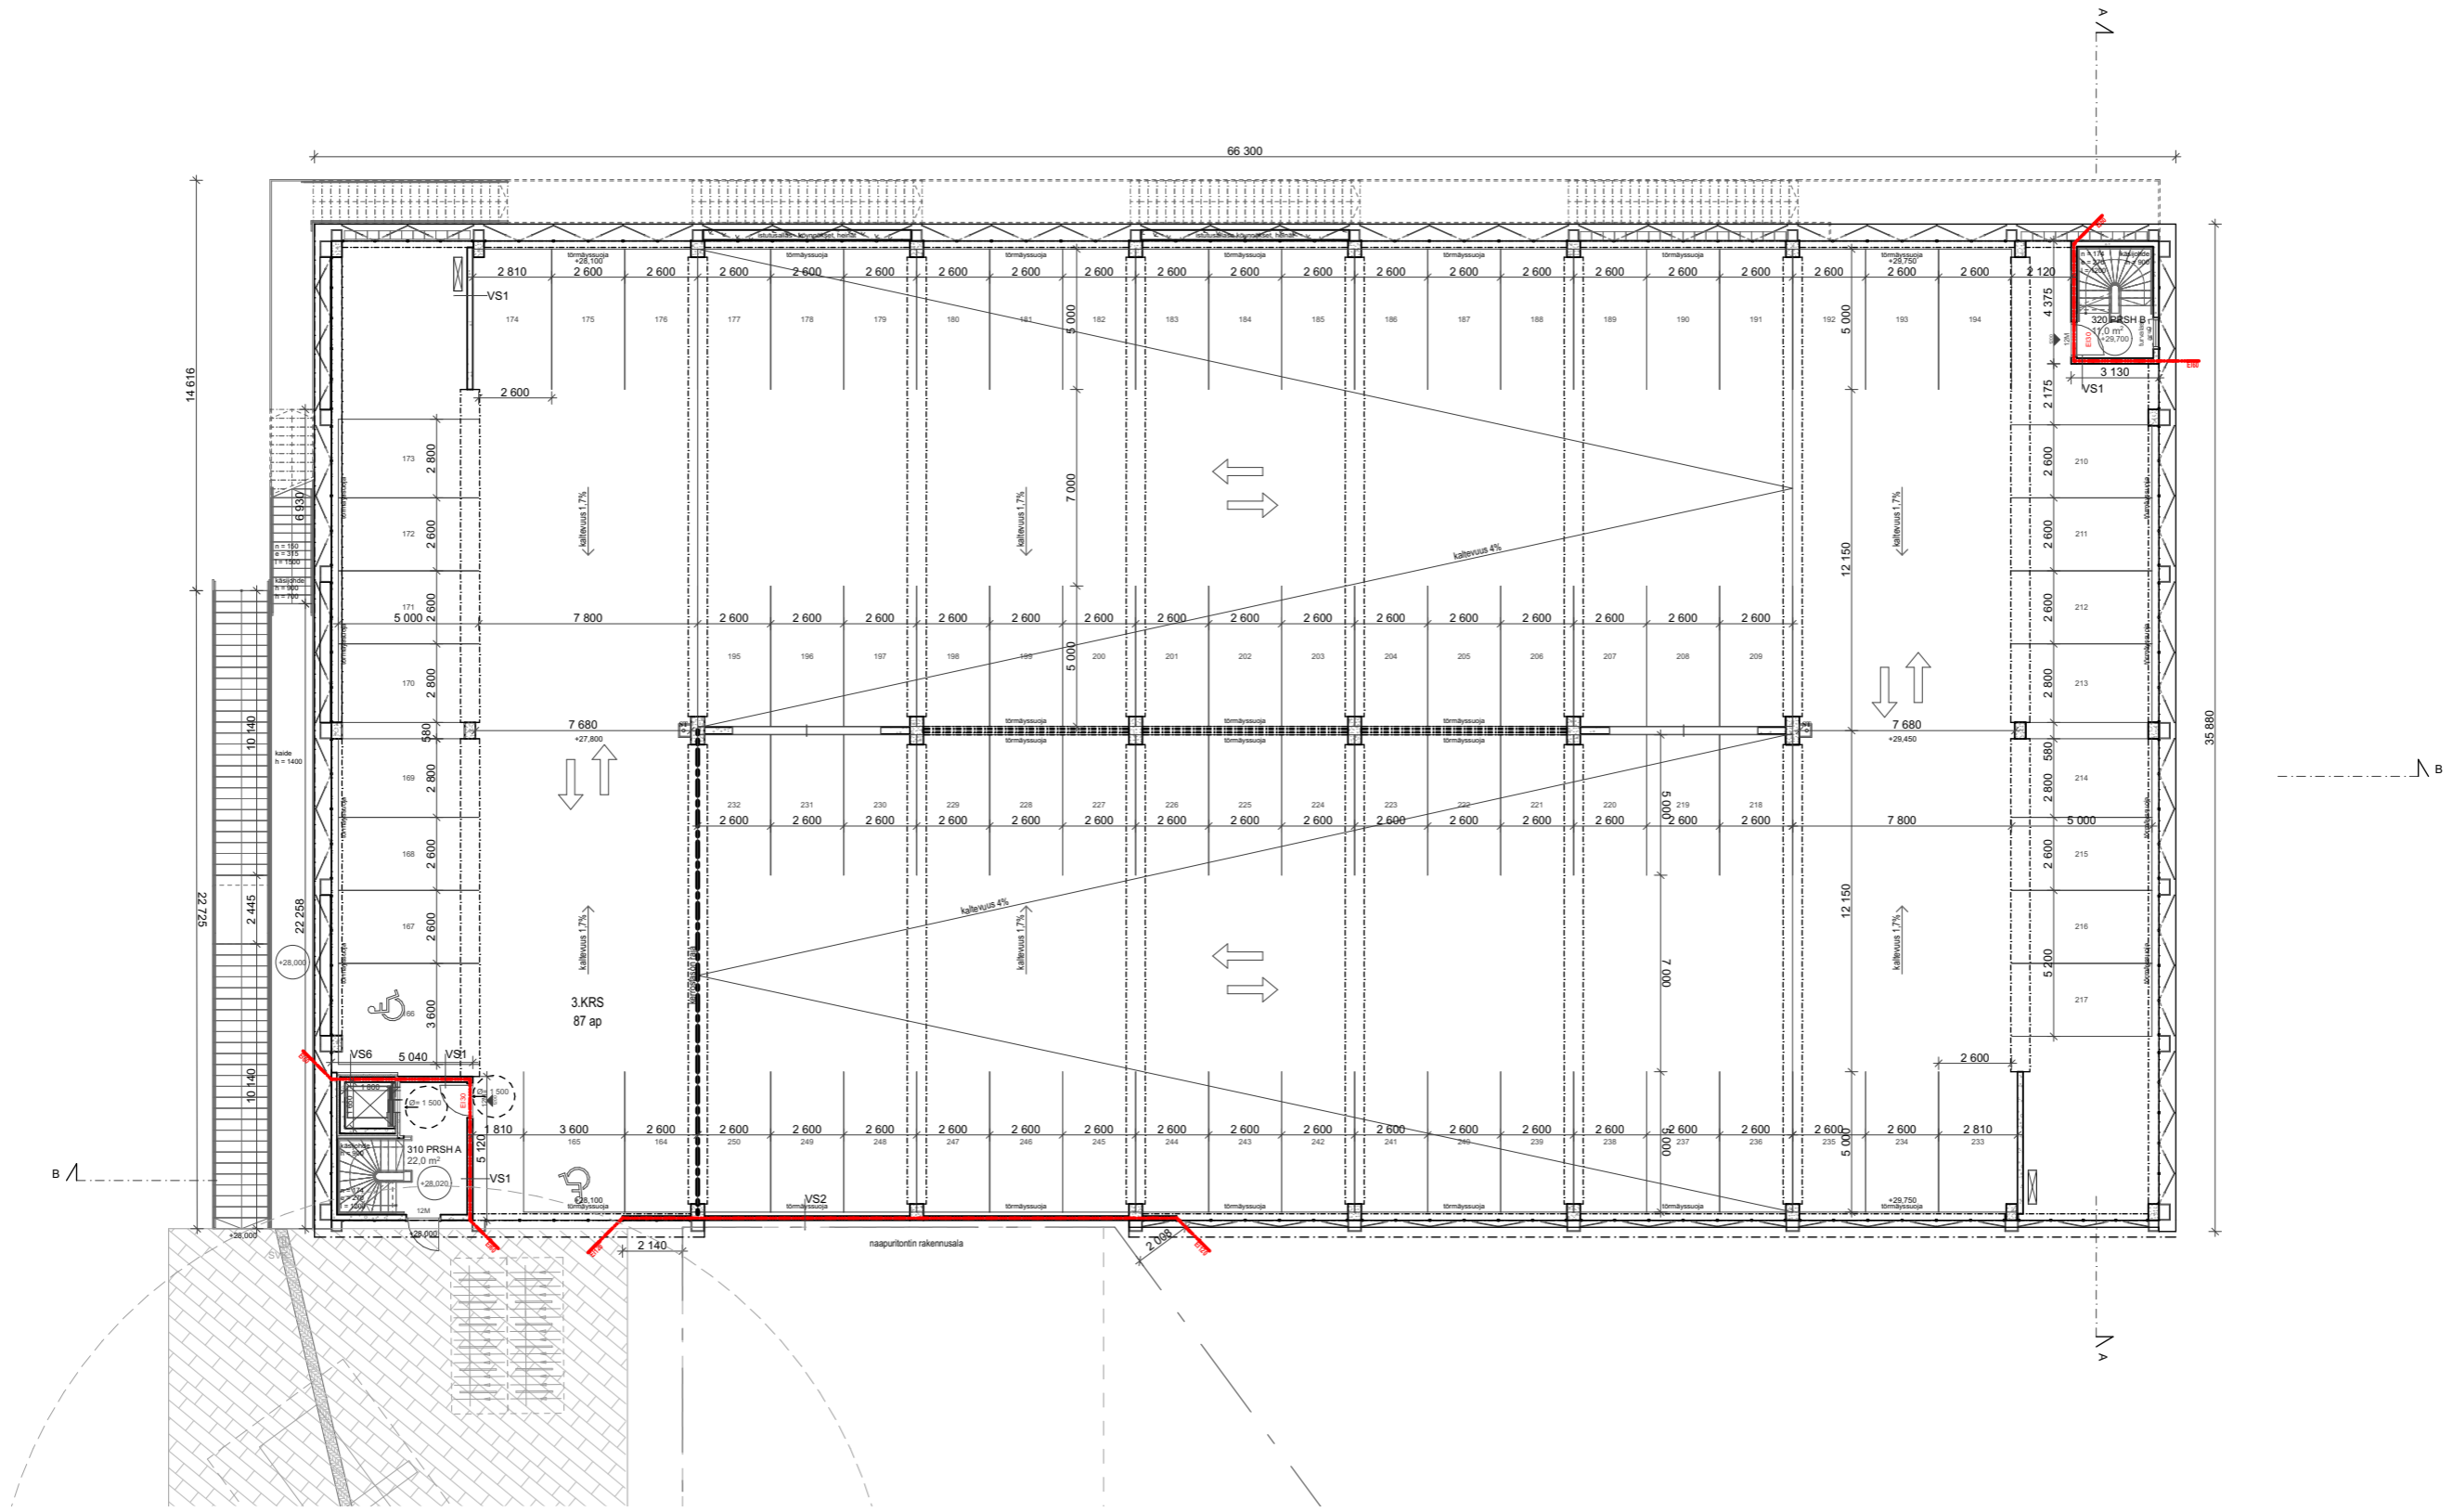

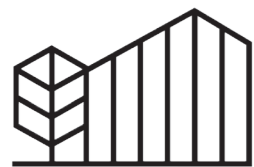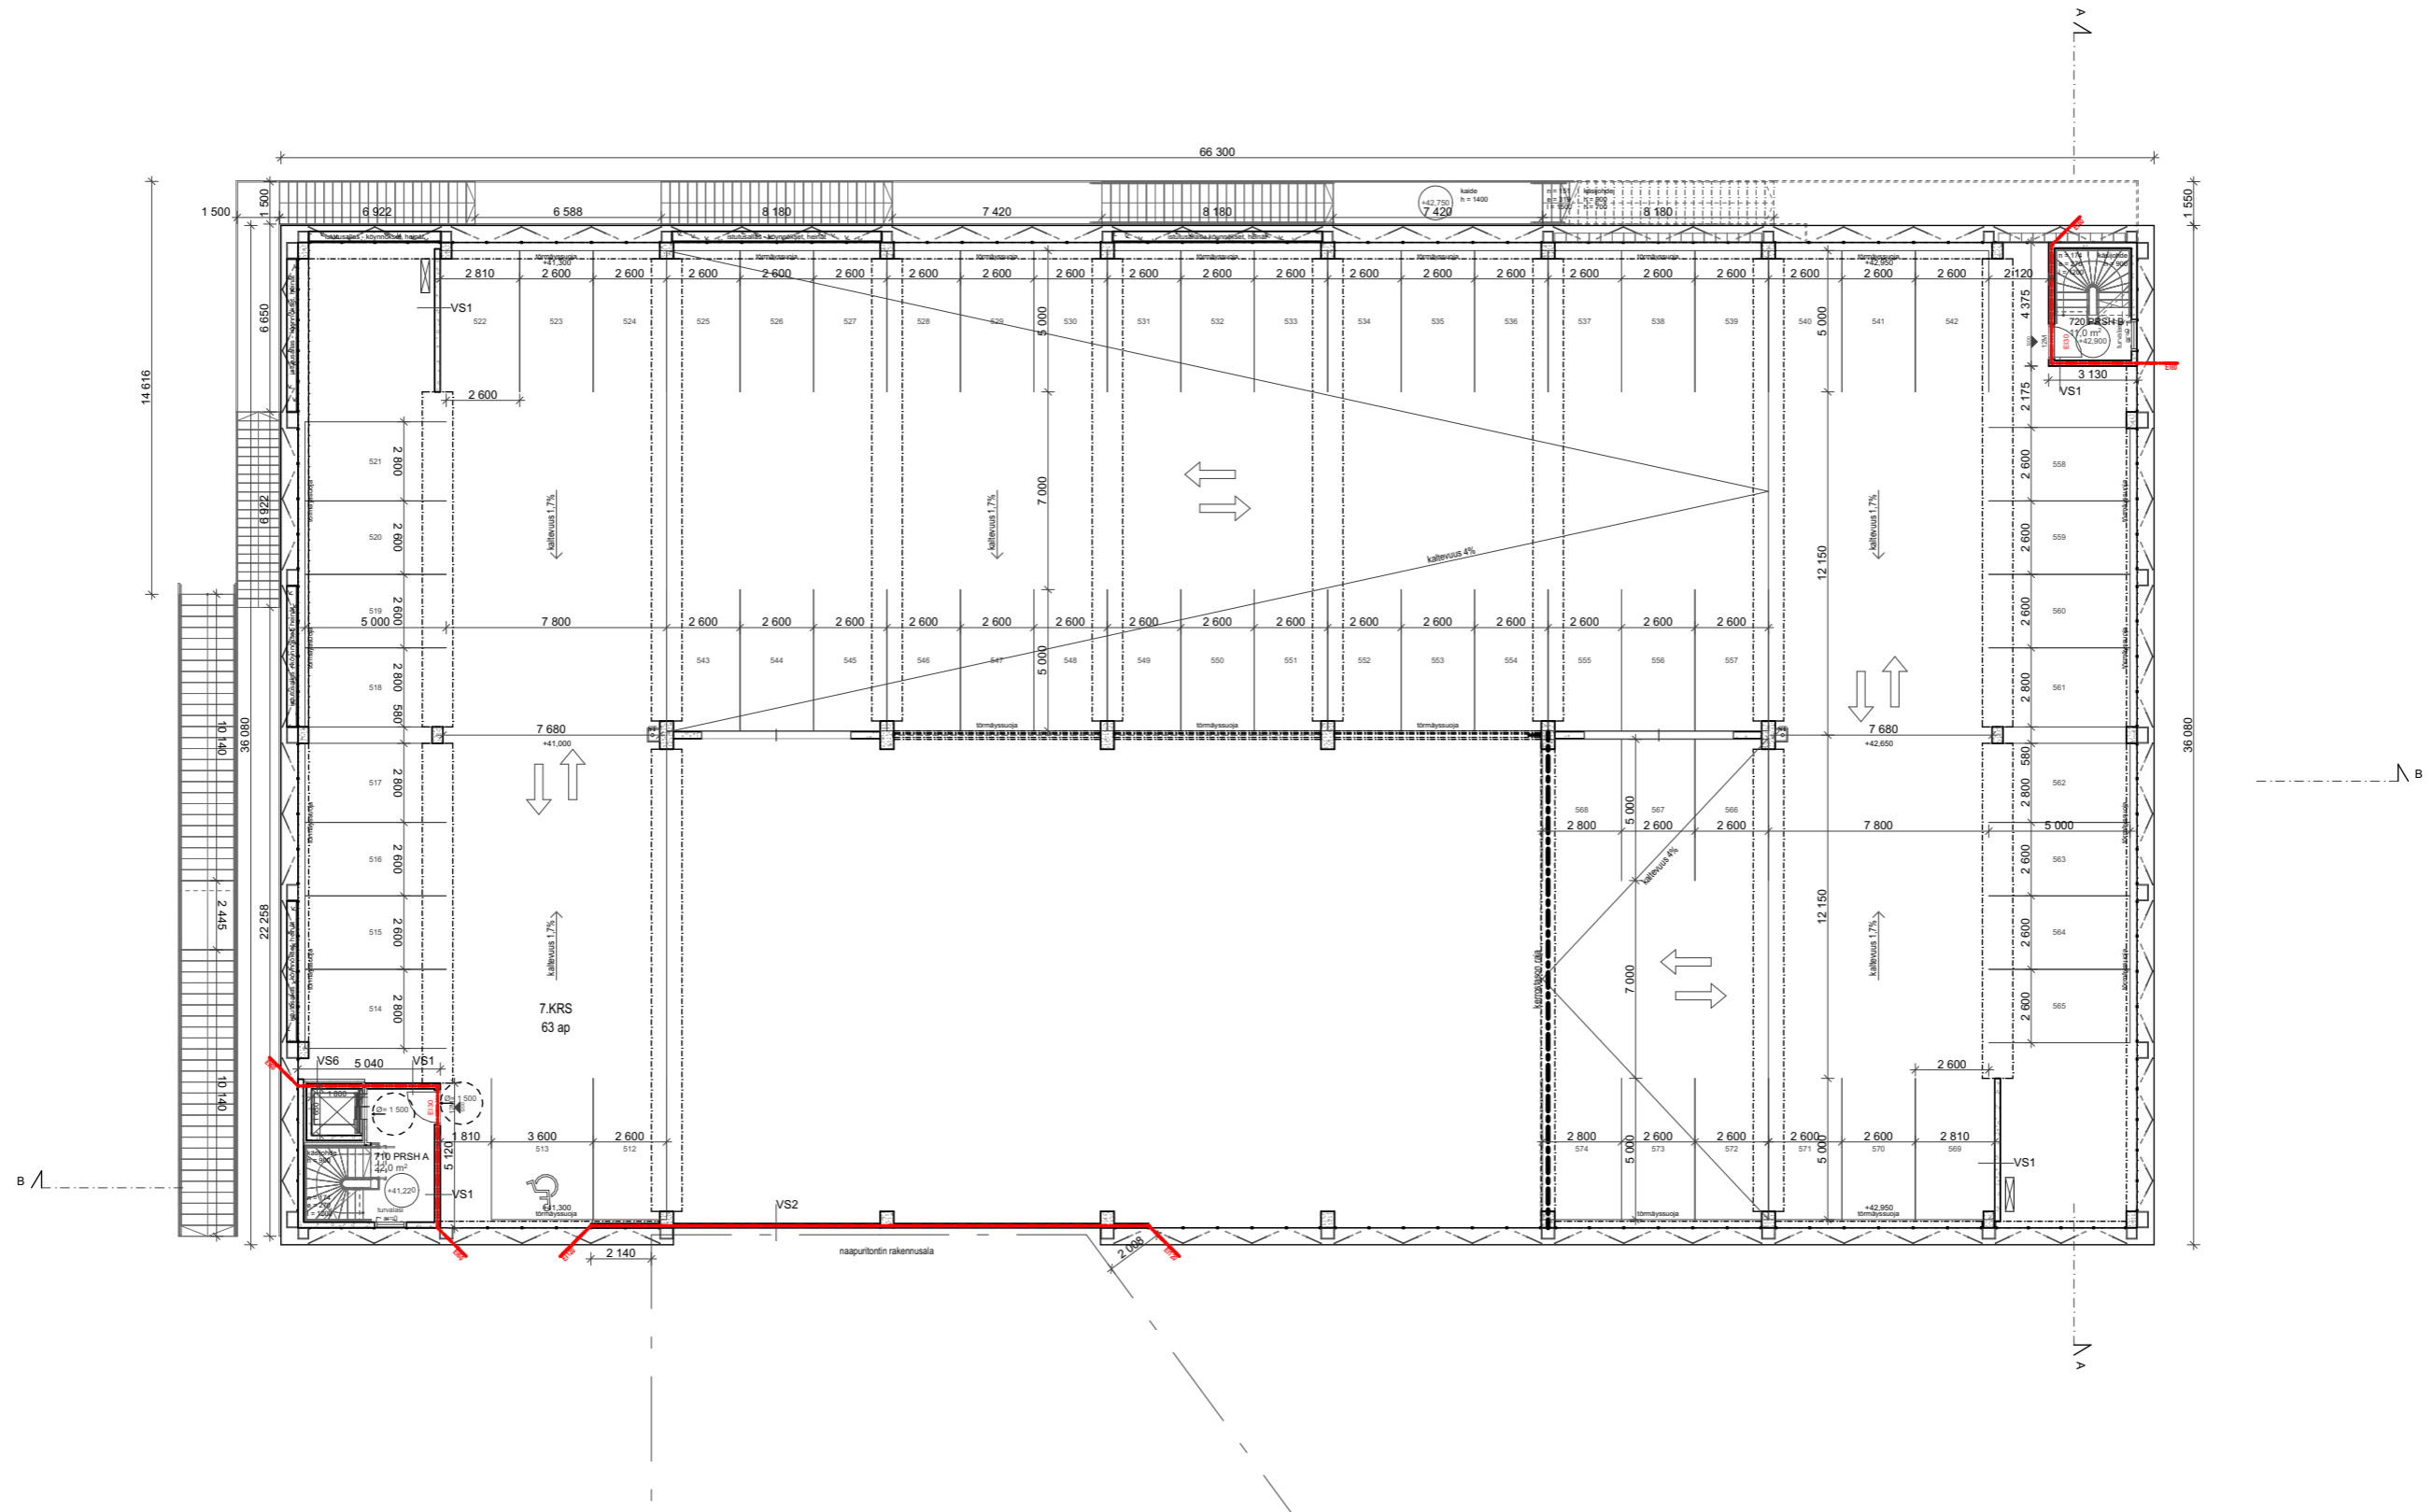

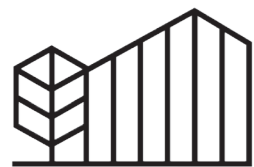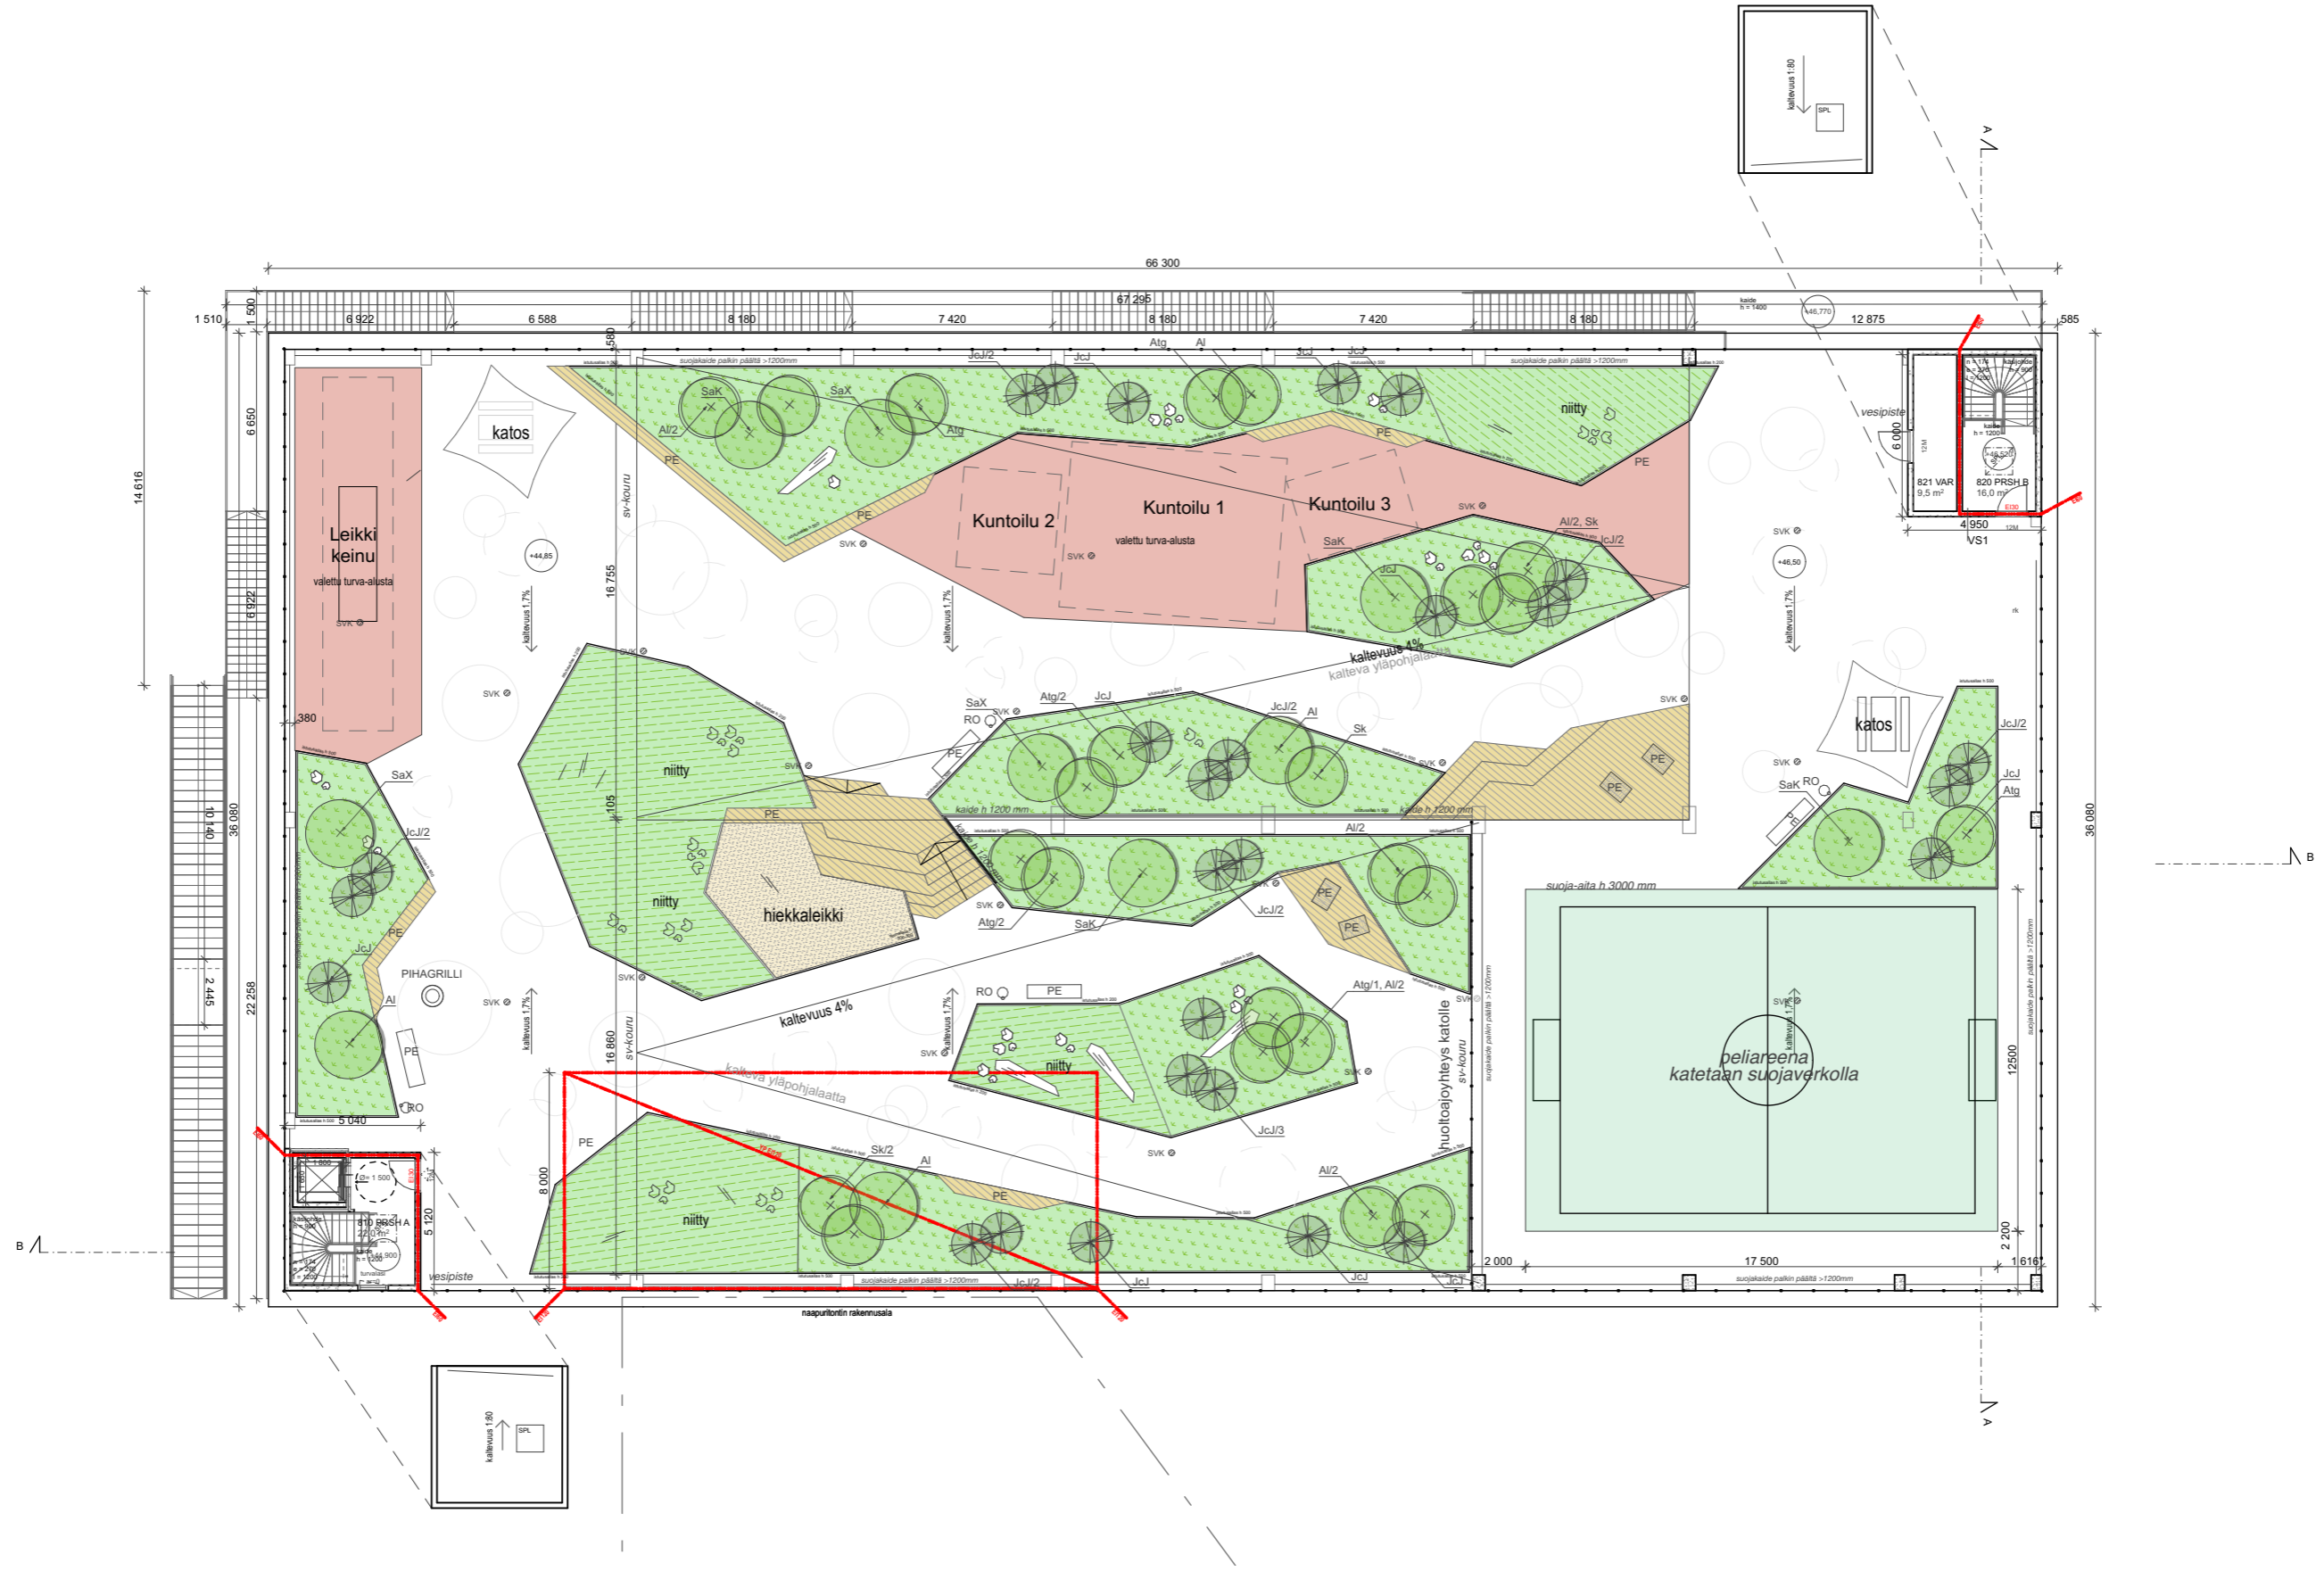

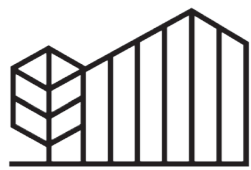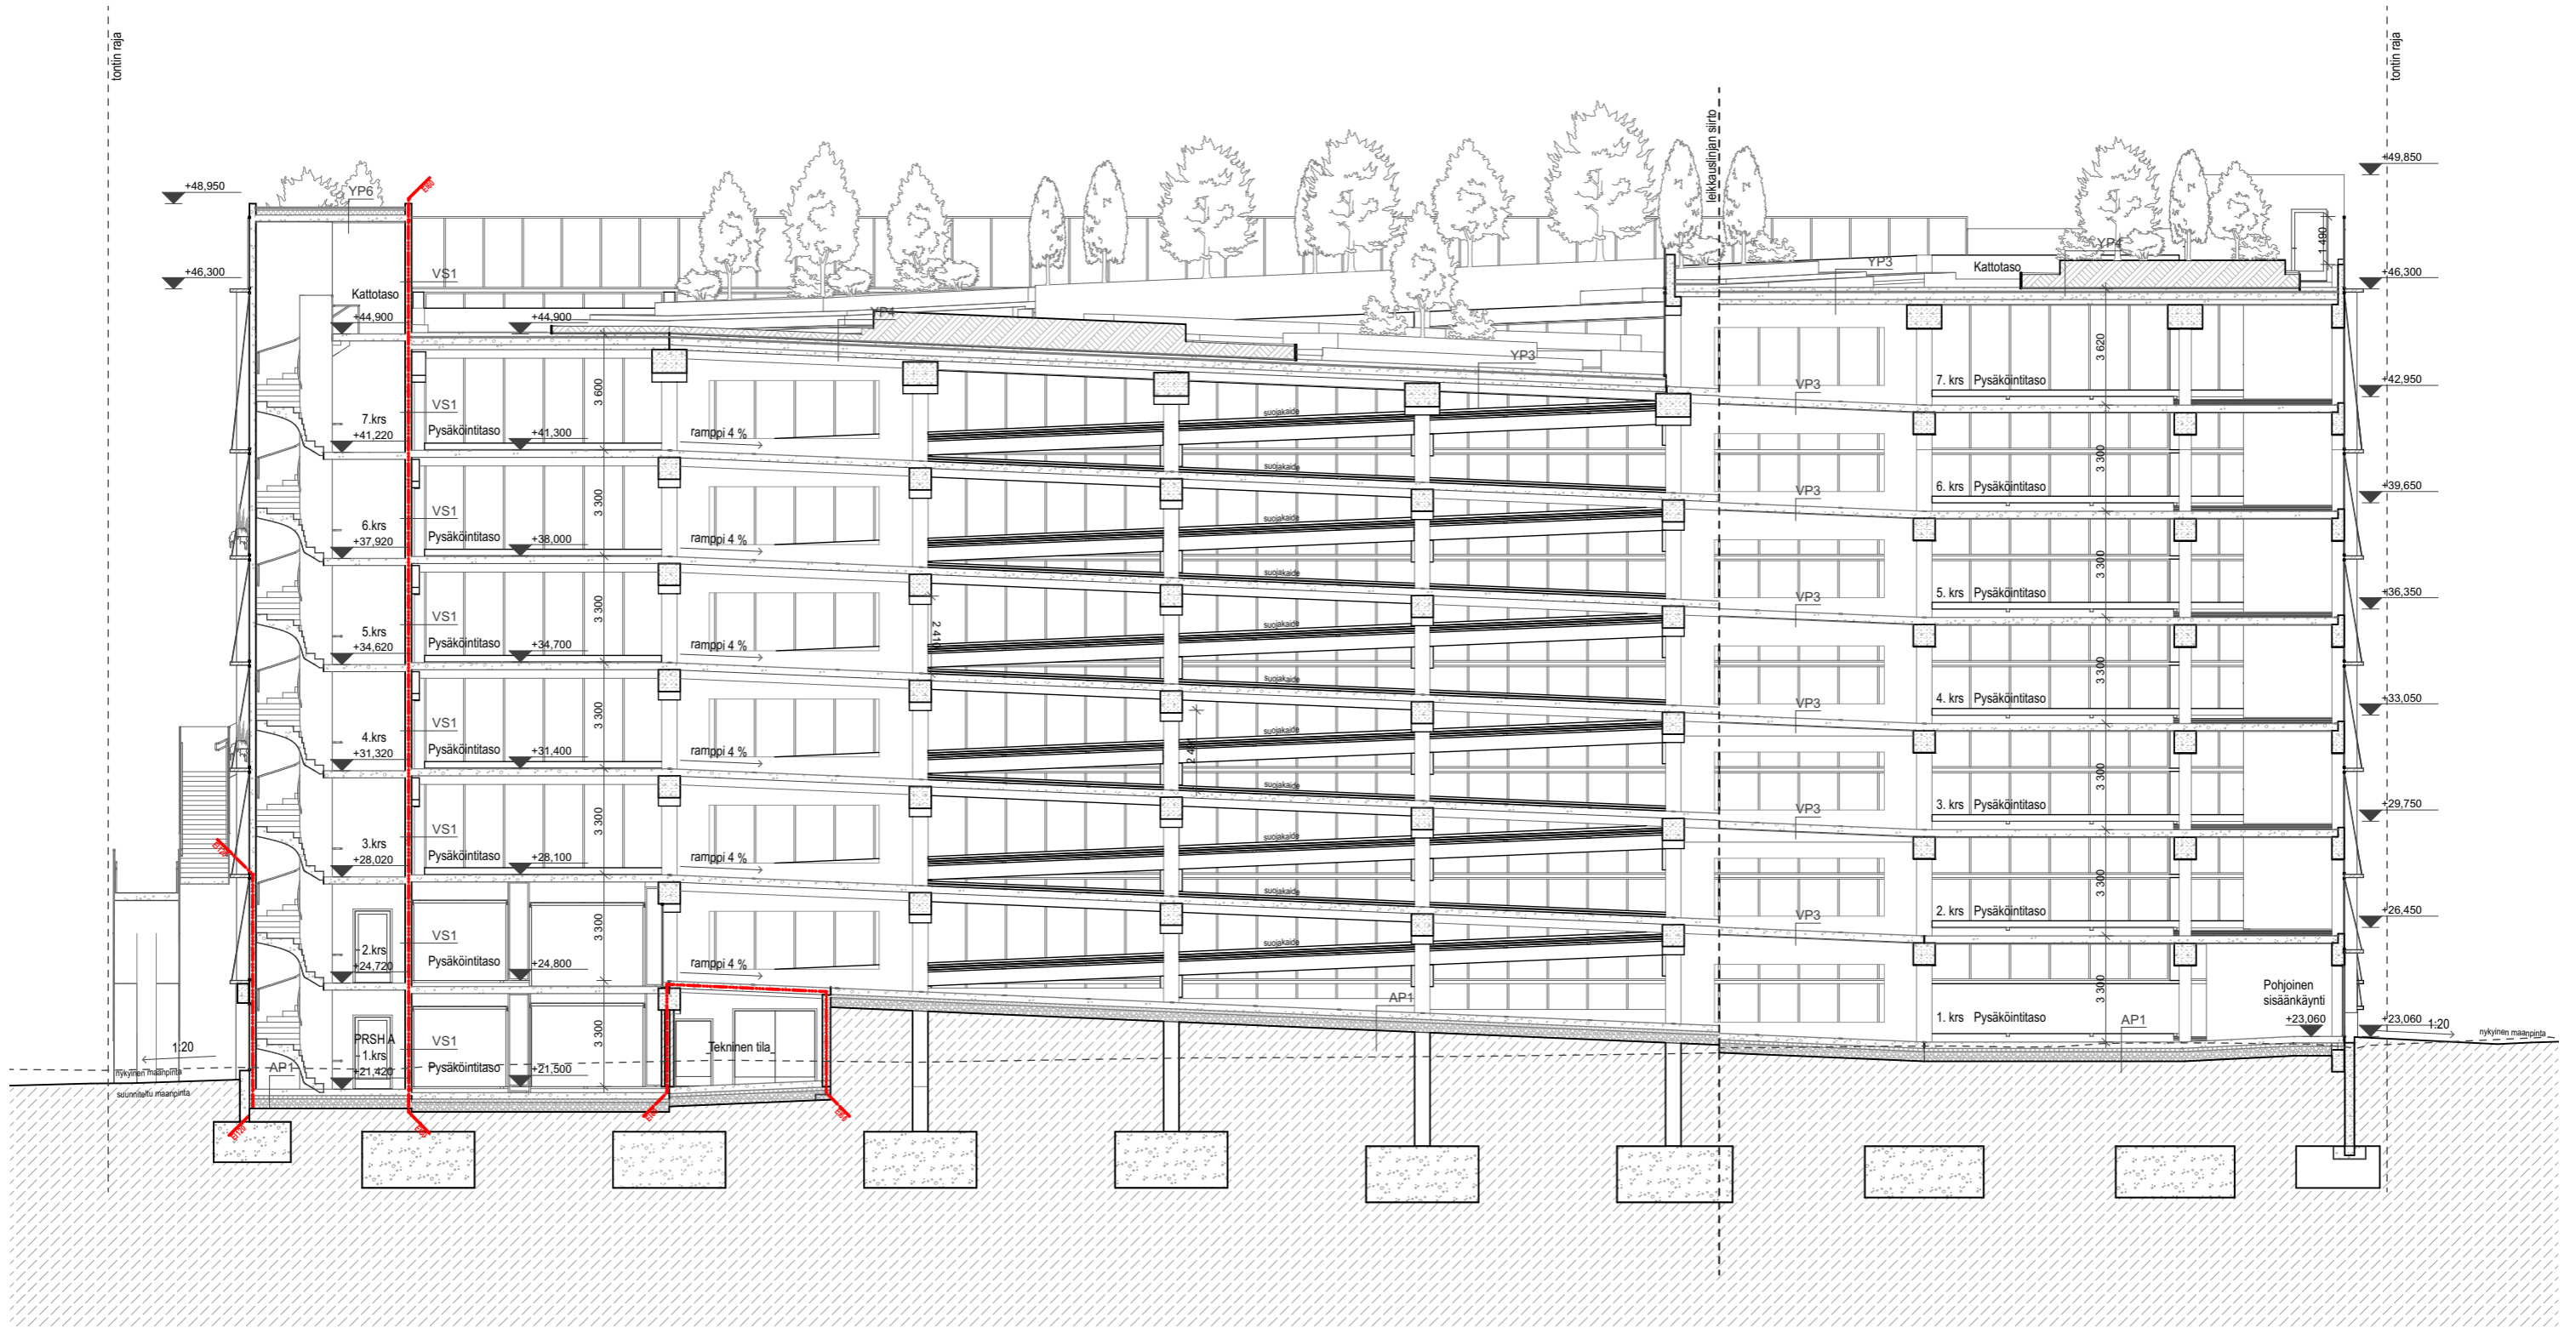

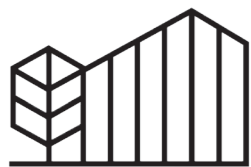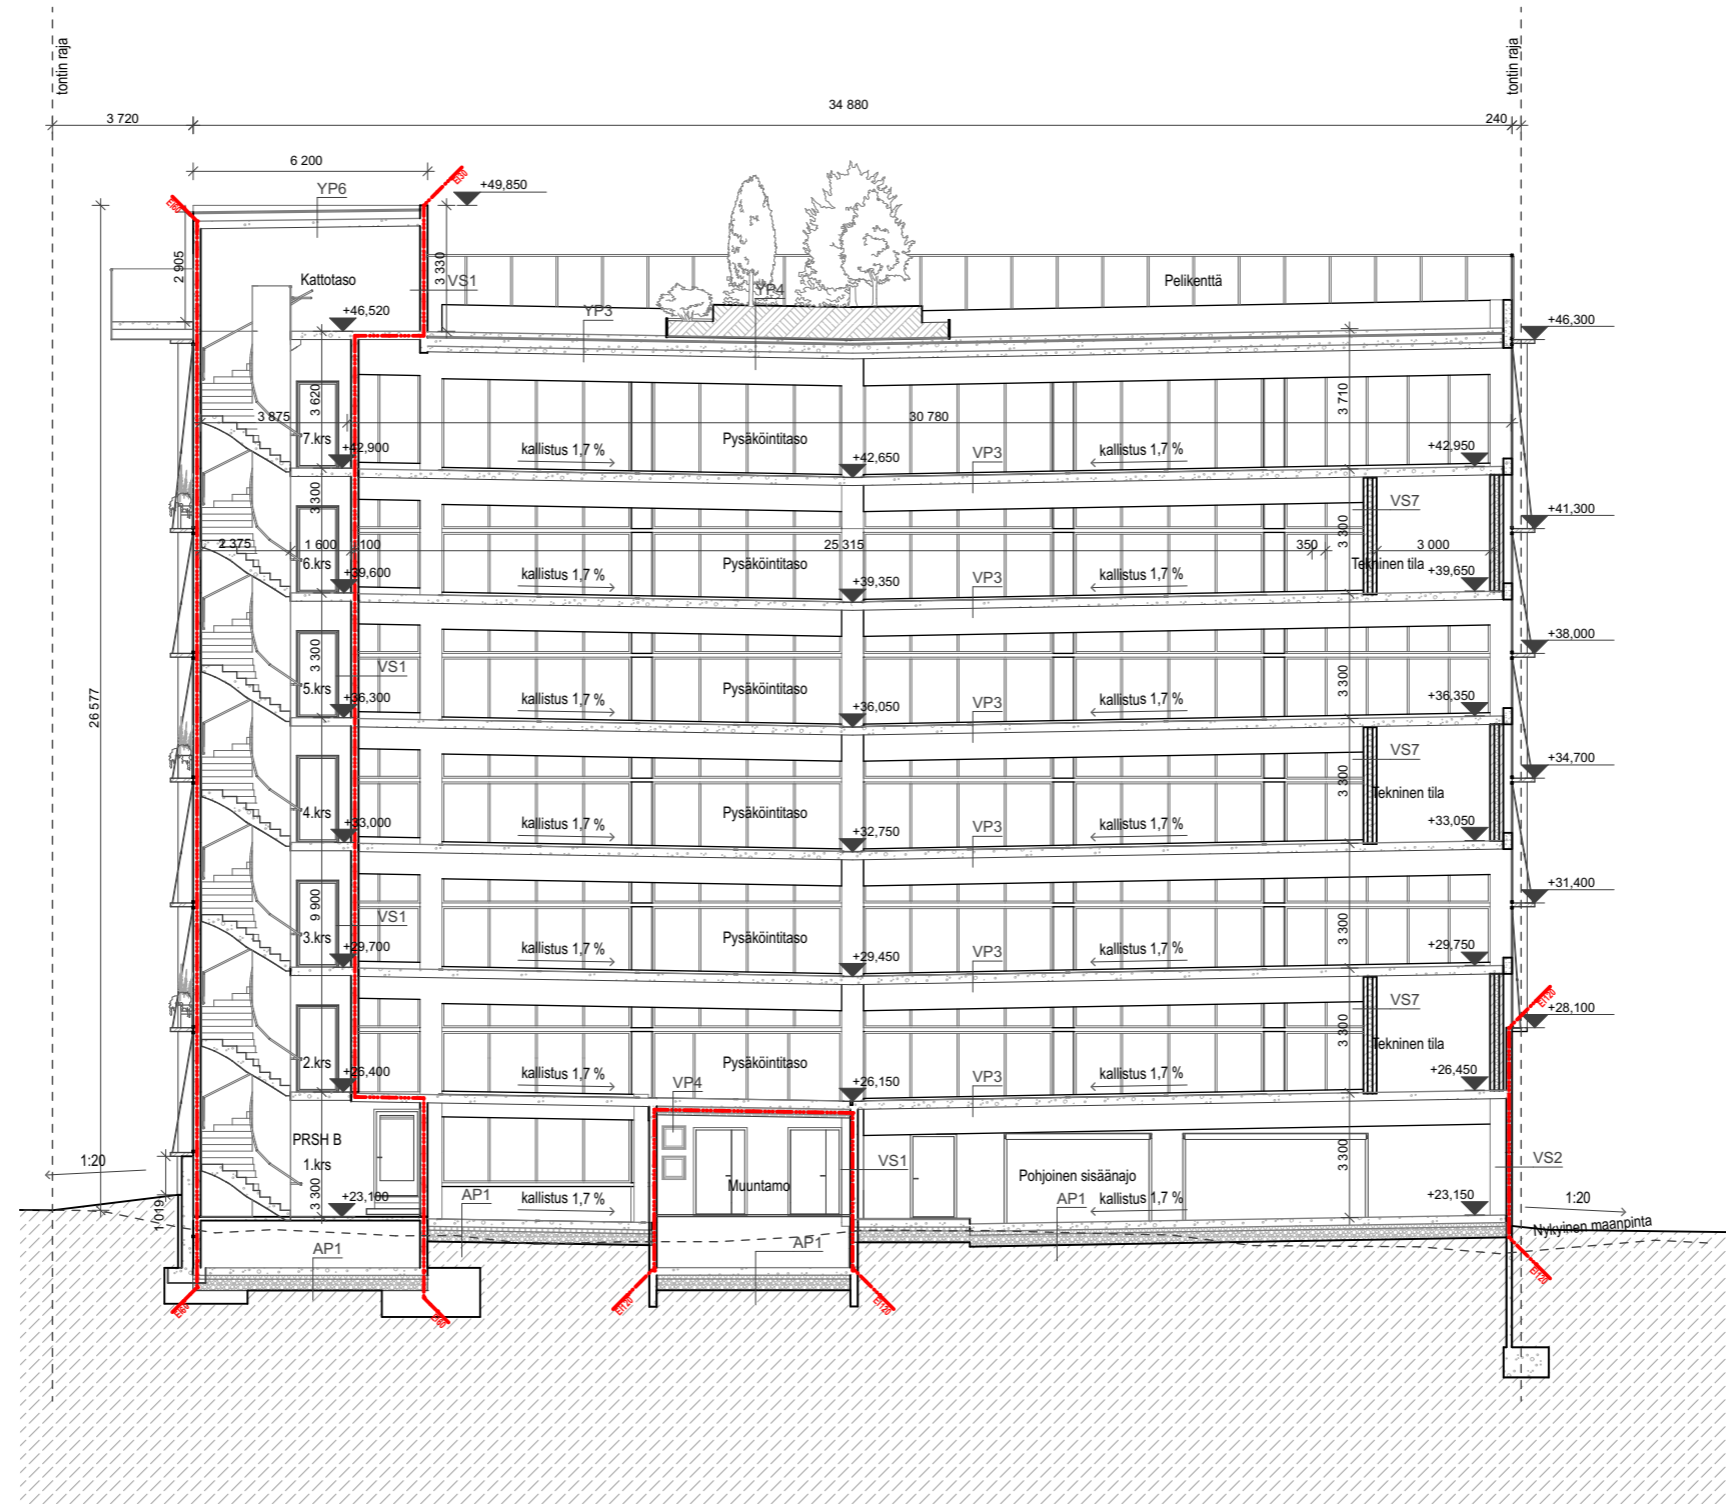





21 Havainnekuva joukkoliikennekansi



KUPITTAAN
KÄRKI



| Kupittaan 08 | |
|--------------|-----------|
| 1 | Kupittaan |
| 2 | Kupittaan |
| 3 | Kupittaan |
| 4 | Kupittaan |
| 5 | Kupittaan |
| 6 | Kupittaan |
| 7 | Kupittaan |
| 8 | Kupittaan |
| 9 | Kupittaan |



