

Taito-kampus Hankesuunnitelma

10.05.2024



TURKU
ÅBO



Lundén
Architecture
Company

RENE
+ KAPPI

Cobe



Sisällys

- 01 Asemapiirros maantasosta
- 02 Asemapiirros
- 03 Pihasuunnitelma
- 04 Sulanapitoalueet
- 05 Siniviherkerroin
- 06 Pohja 01.krs
- 07 Pohja 01A.krs
- 08 Pohja 02.krs
- 09 Pohja 03.krs
- 10 Pohja 04.krs
- 11 Pohja 05.krs
- 12 Pohja 06.krs
- 13 Pohja 07.krs
- 14 Pohja 08.krs
- 15 Ulkoperspektiivi ratikkapysäkiltä
- 16 Ulkoperspektiivi Kampusaukiolta
- 17 Ulkoperspektiivi Maisemaportaille
- 18 Sisäperspektiivi



TURKU
ÅBO




Lundén
Architecture
Company

RENELL
+KAPPI

Cobe




AFRY

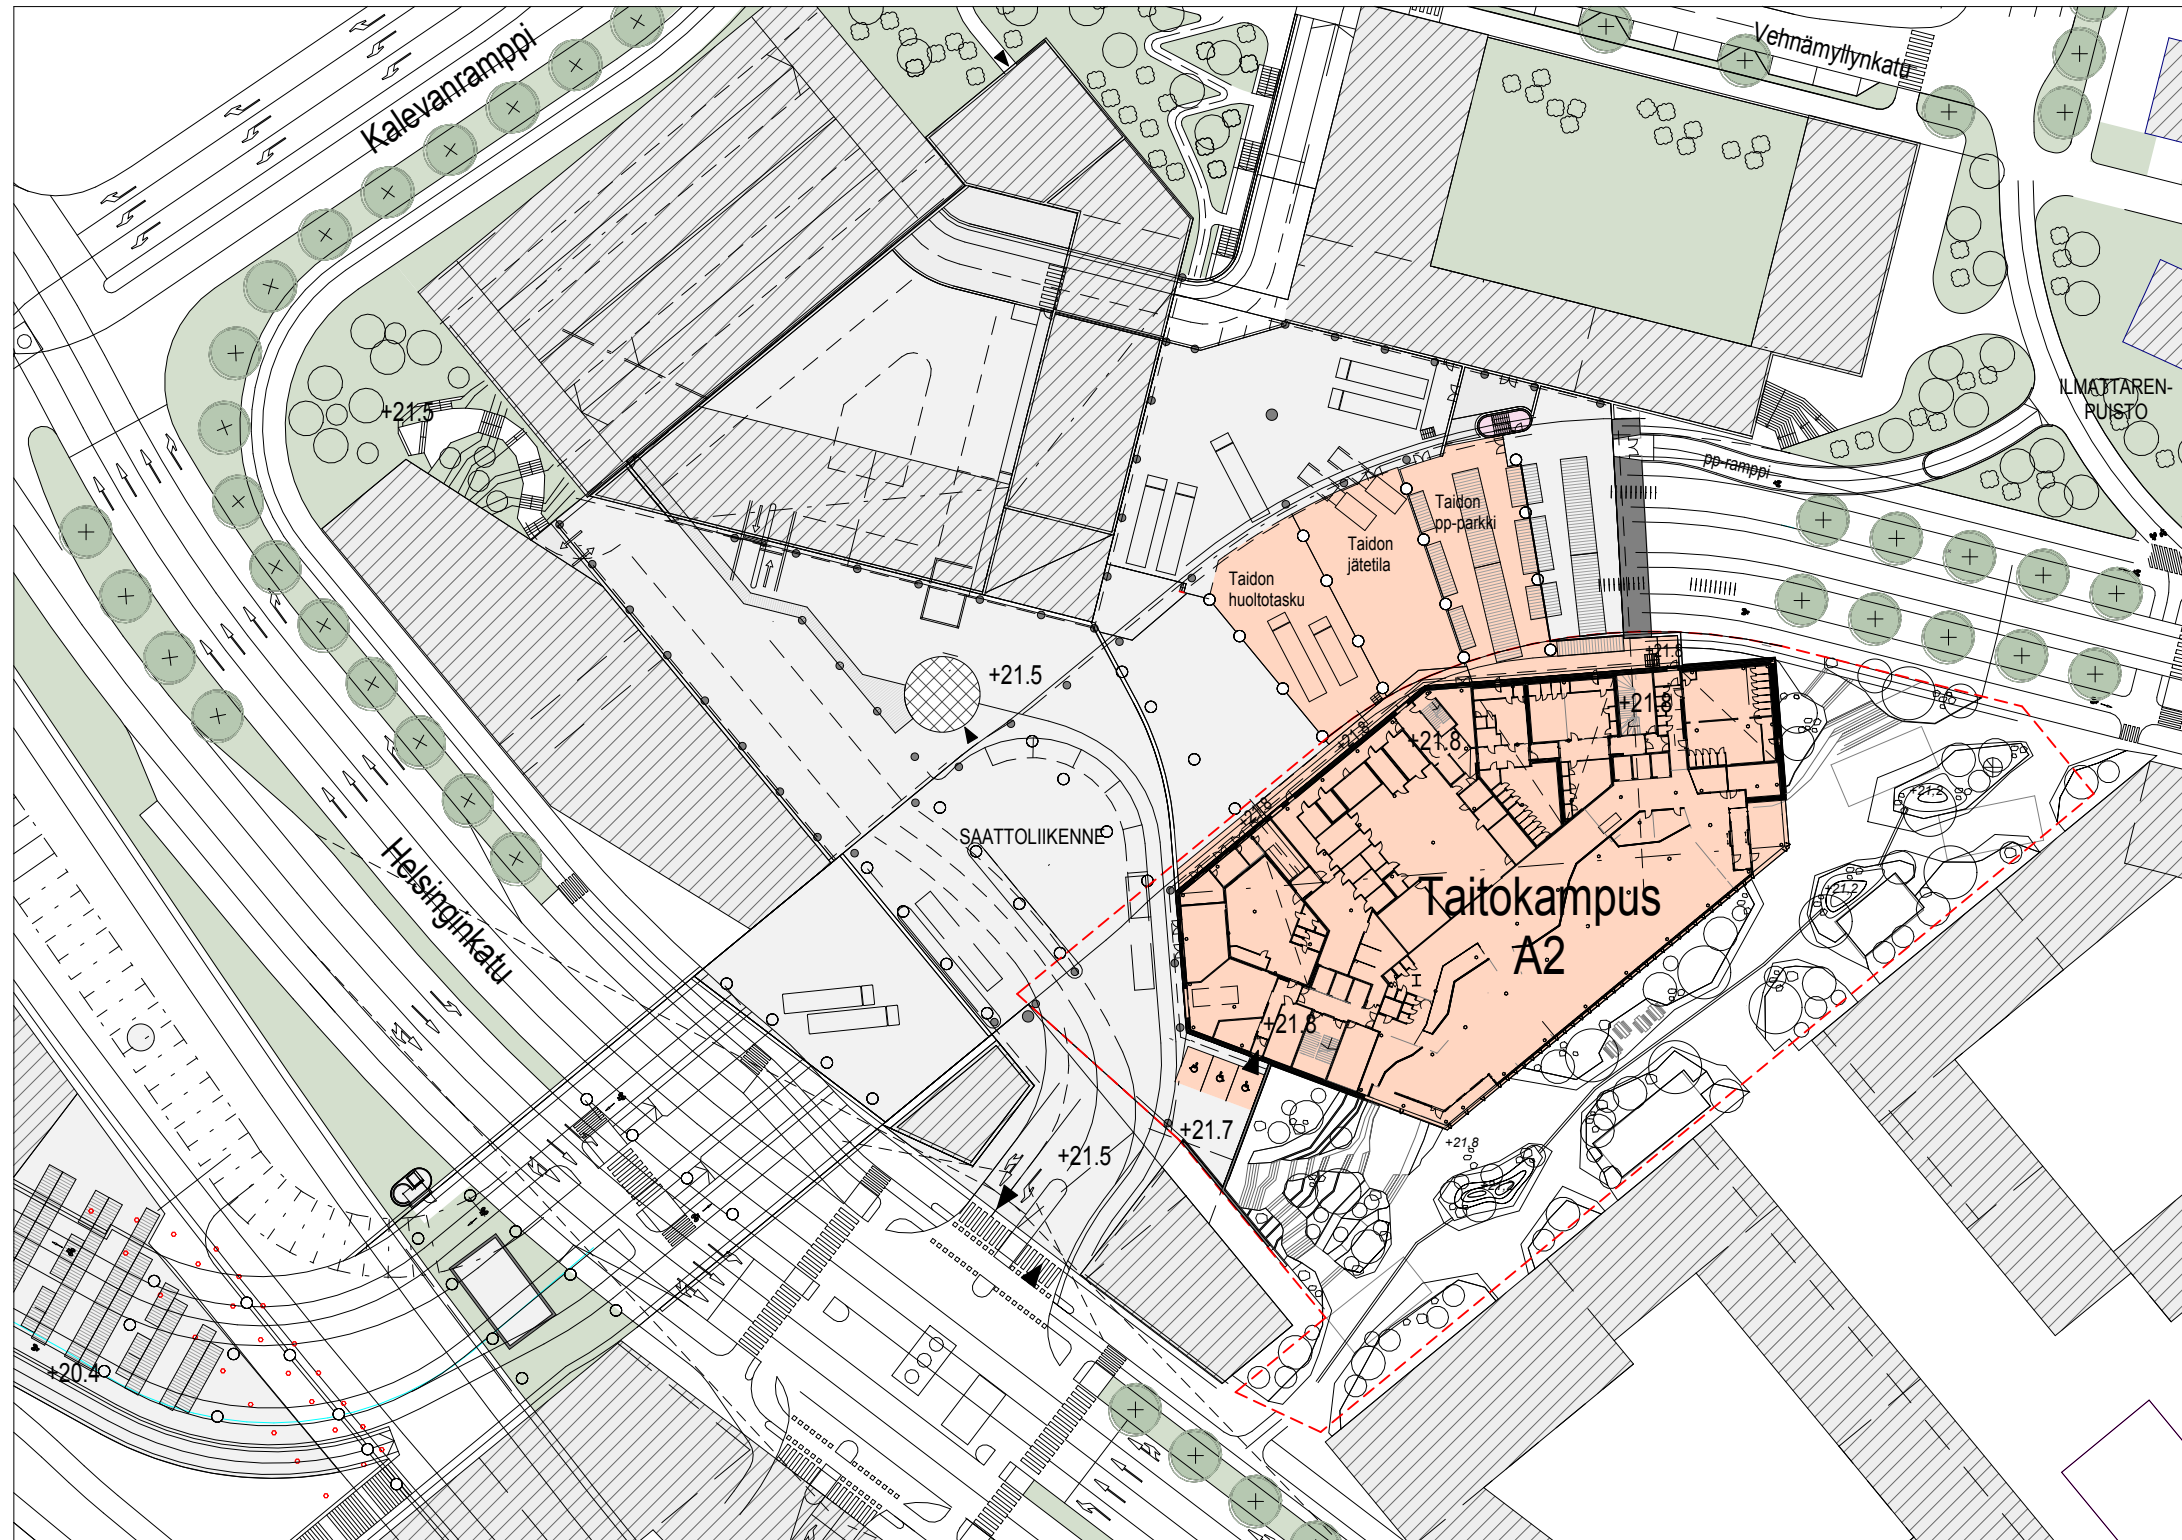



03 Pihasuunnitelma

1:500

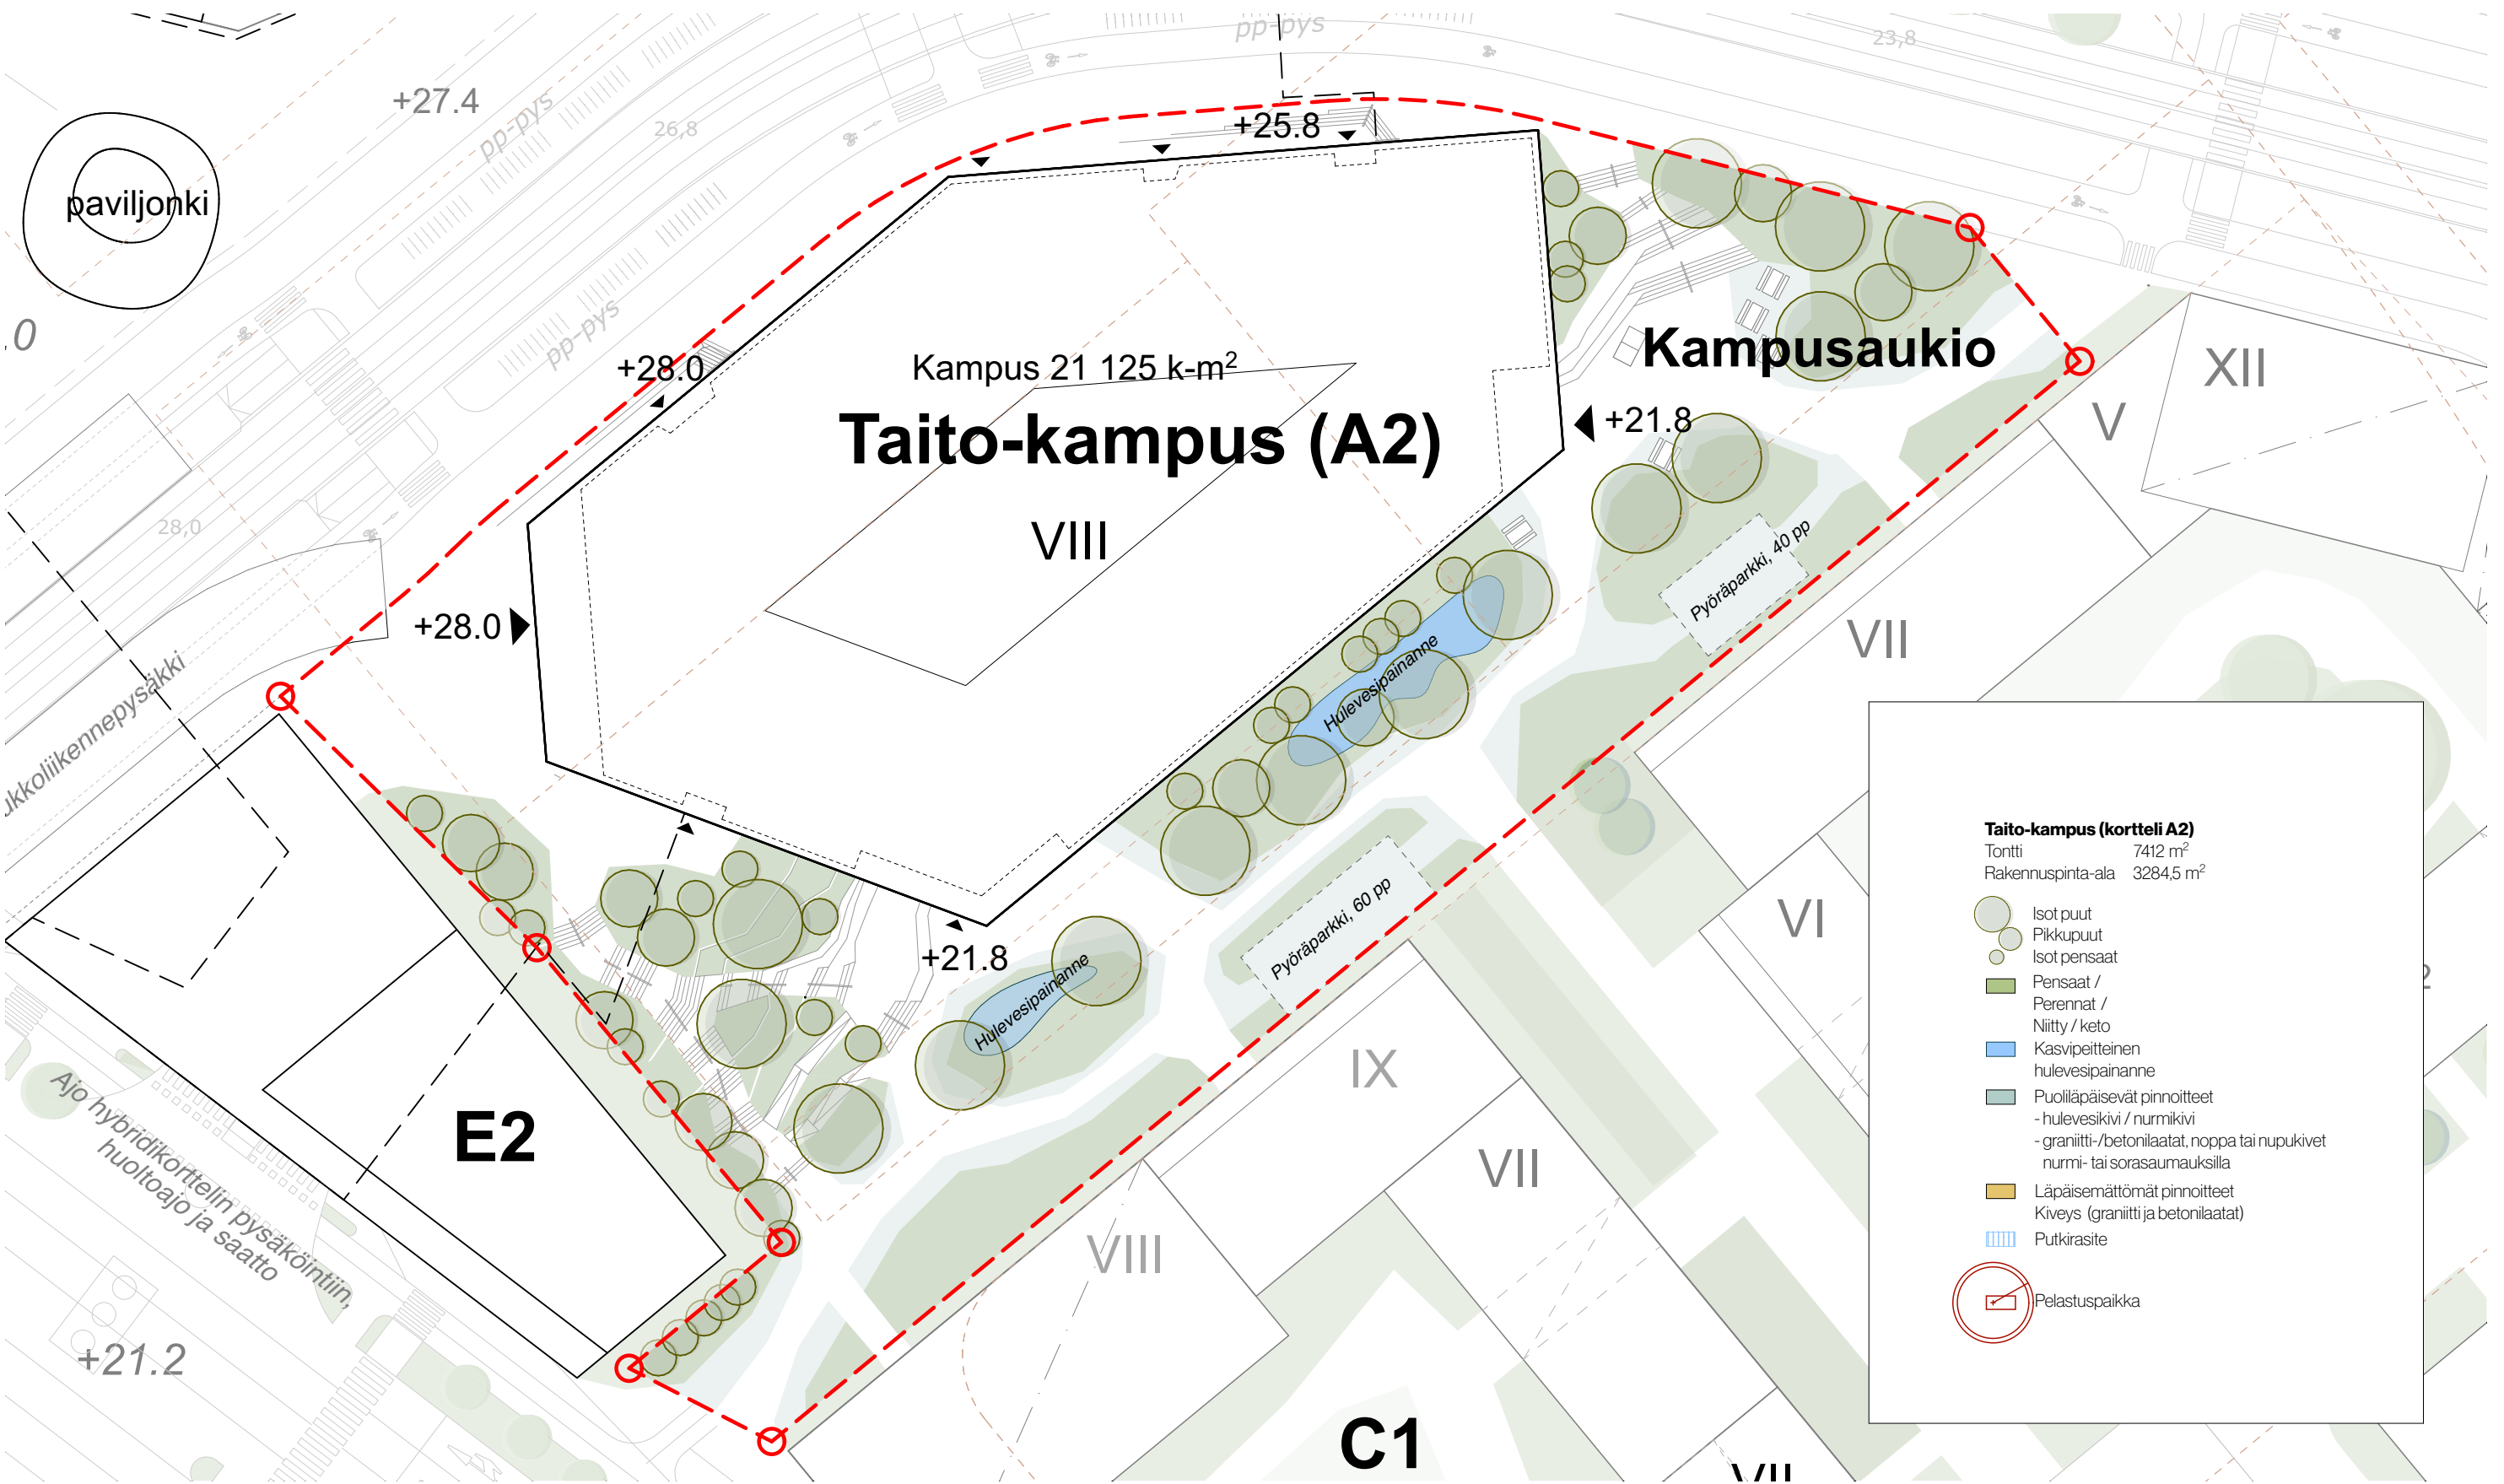

TURKU
ÅBO



Lundén
Architecture
Company


REINELL
+ KAPPI

Cobe



04 Sulanapitoalueet

1:500

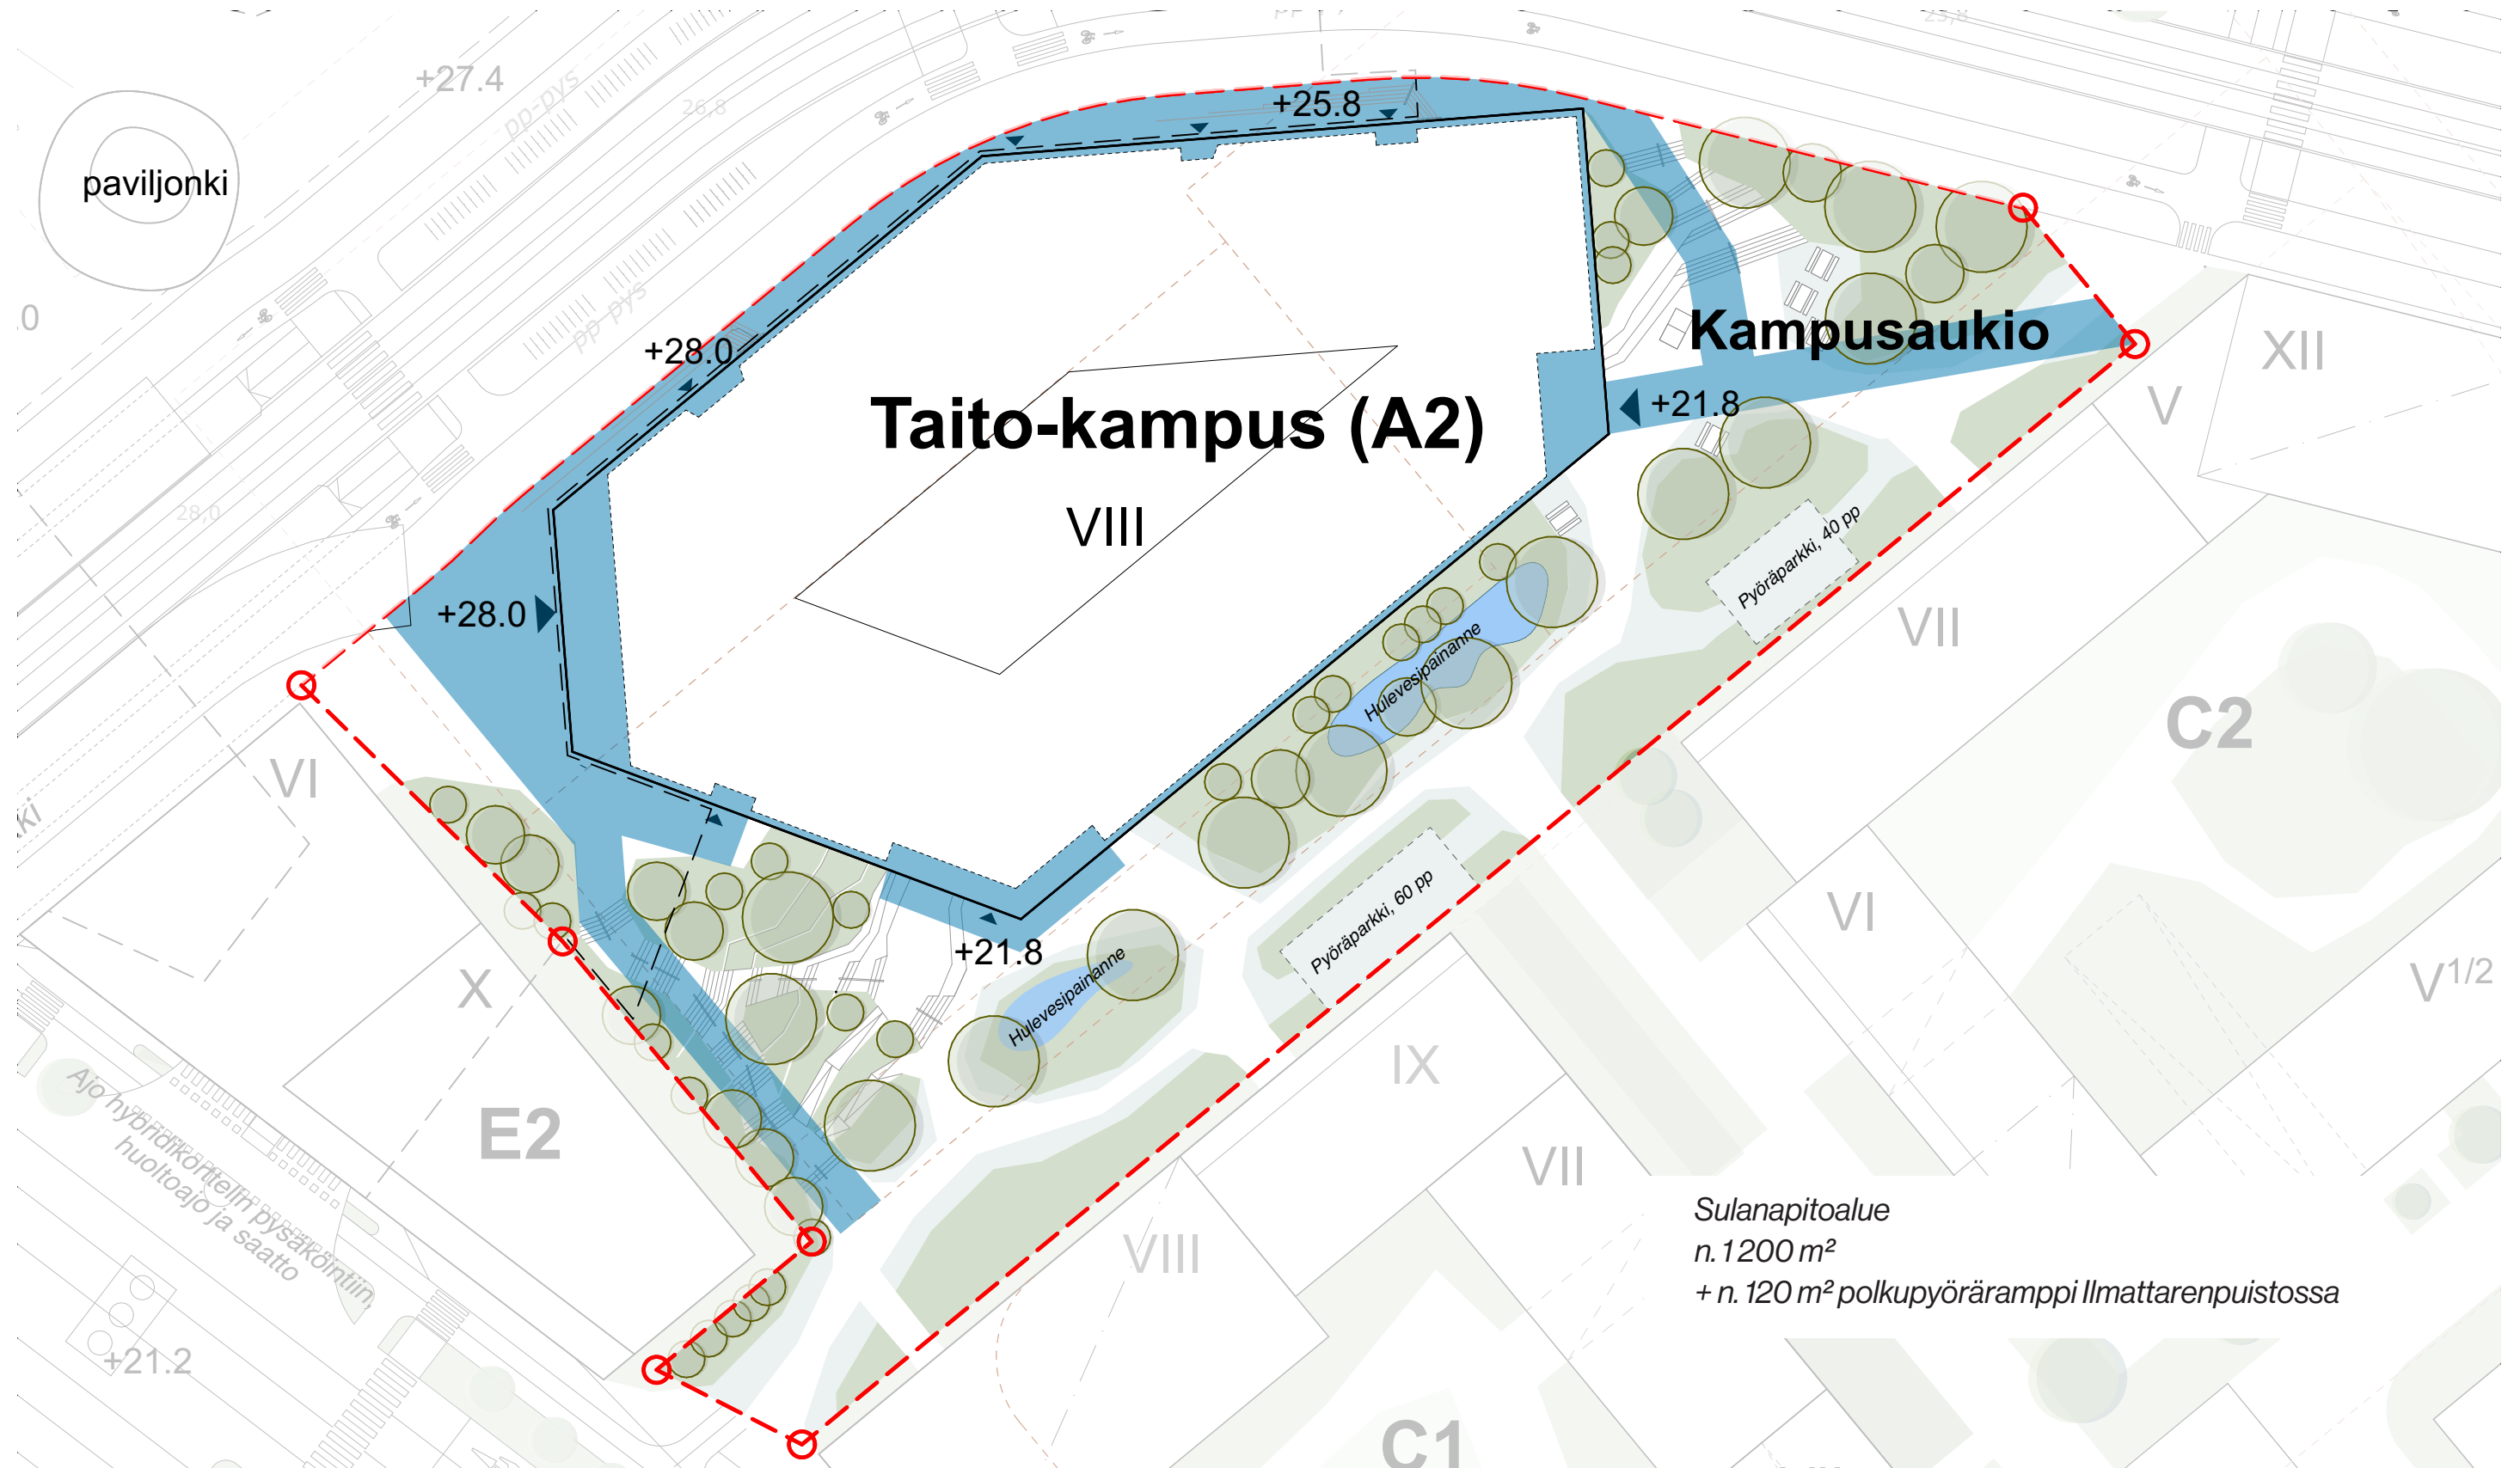

TURKU
ÅBO





Lundén
Architecture
Company

REINELL
+KAPPI

Cobe



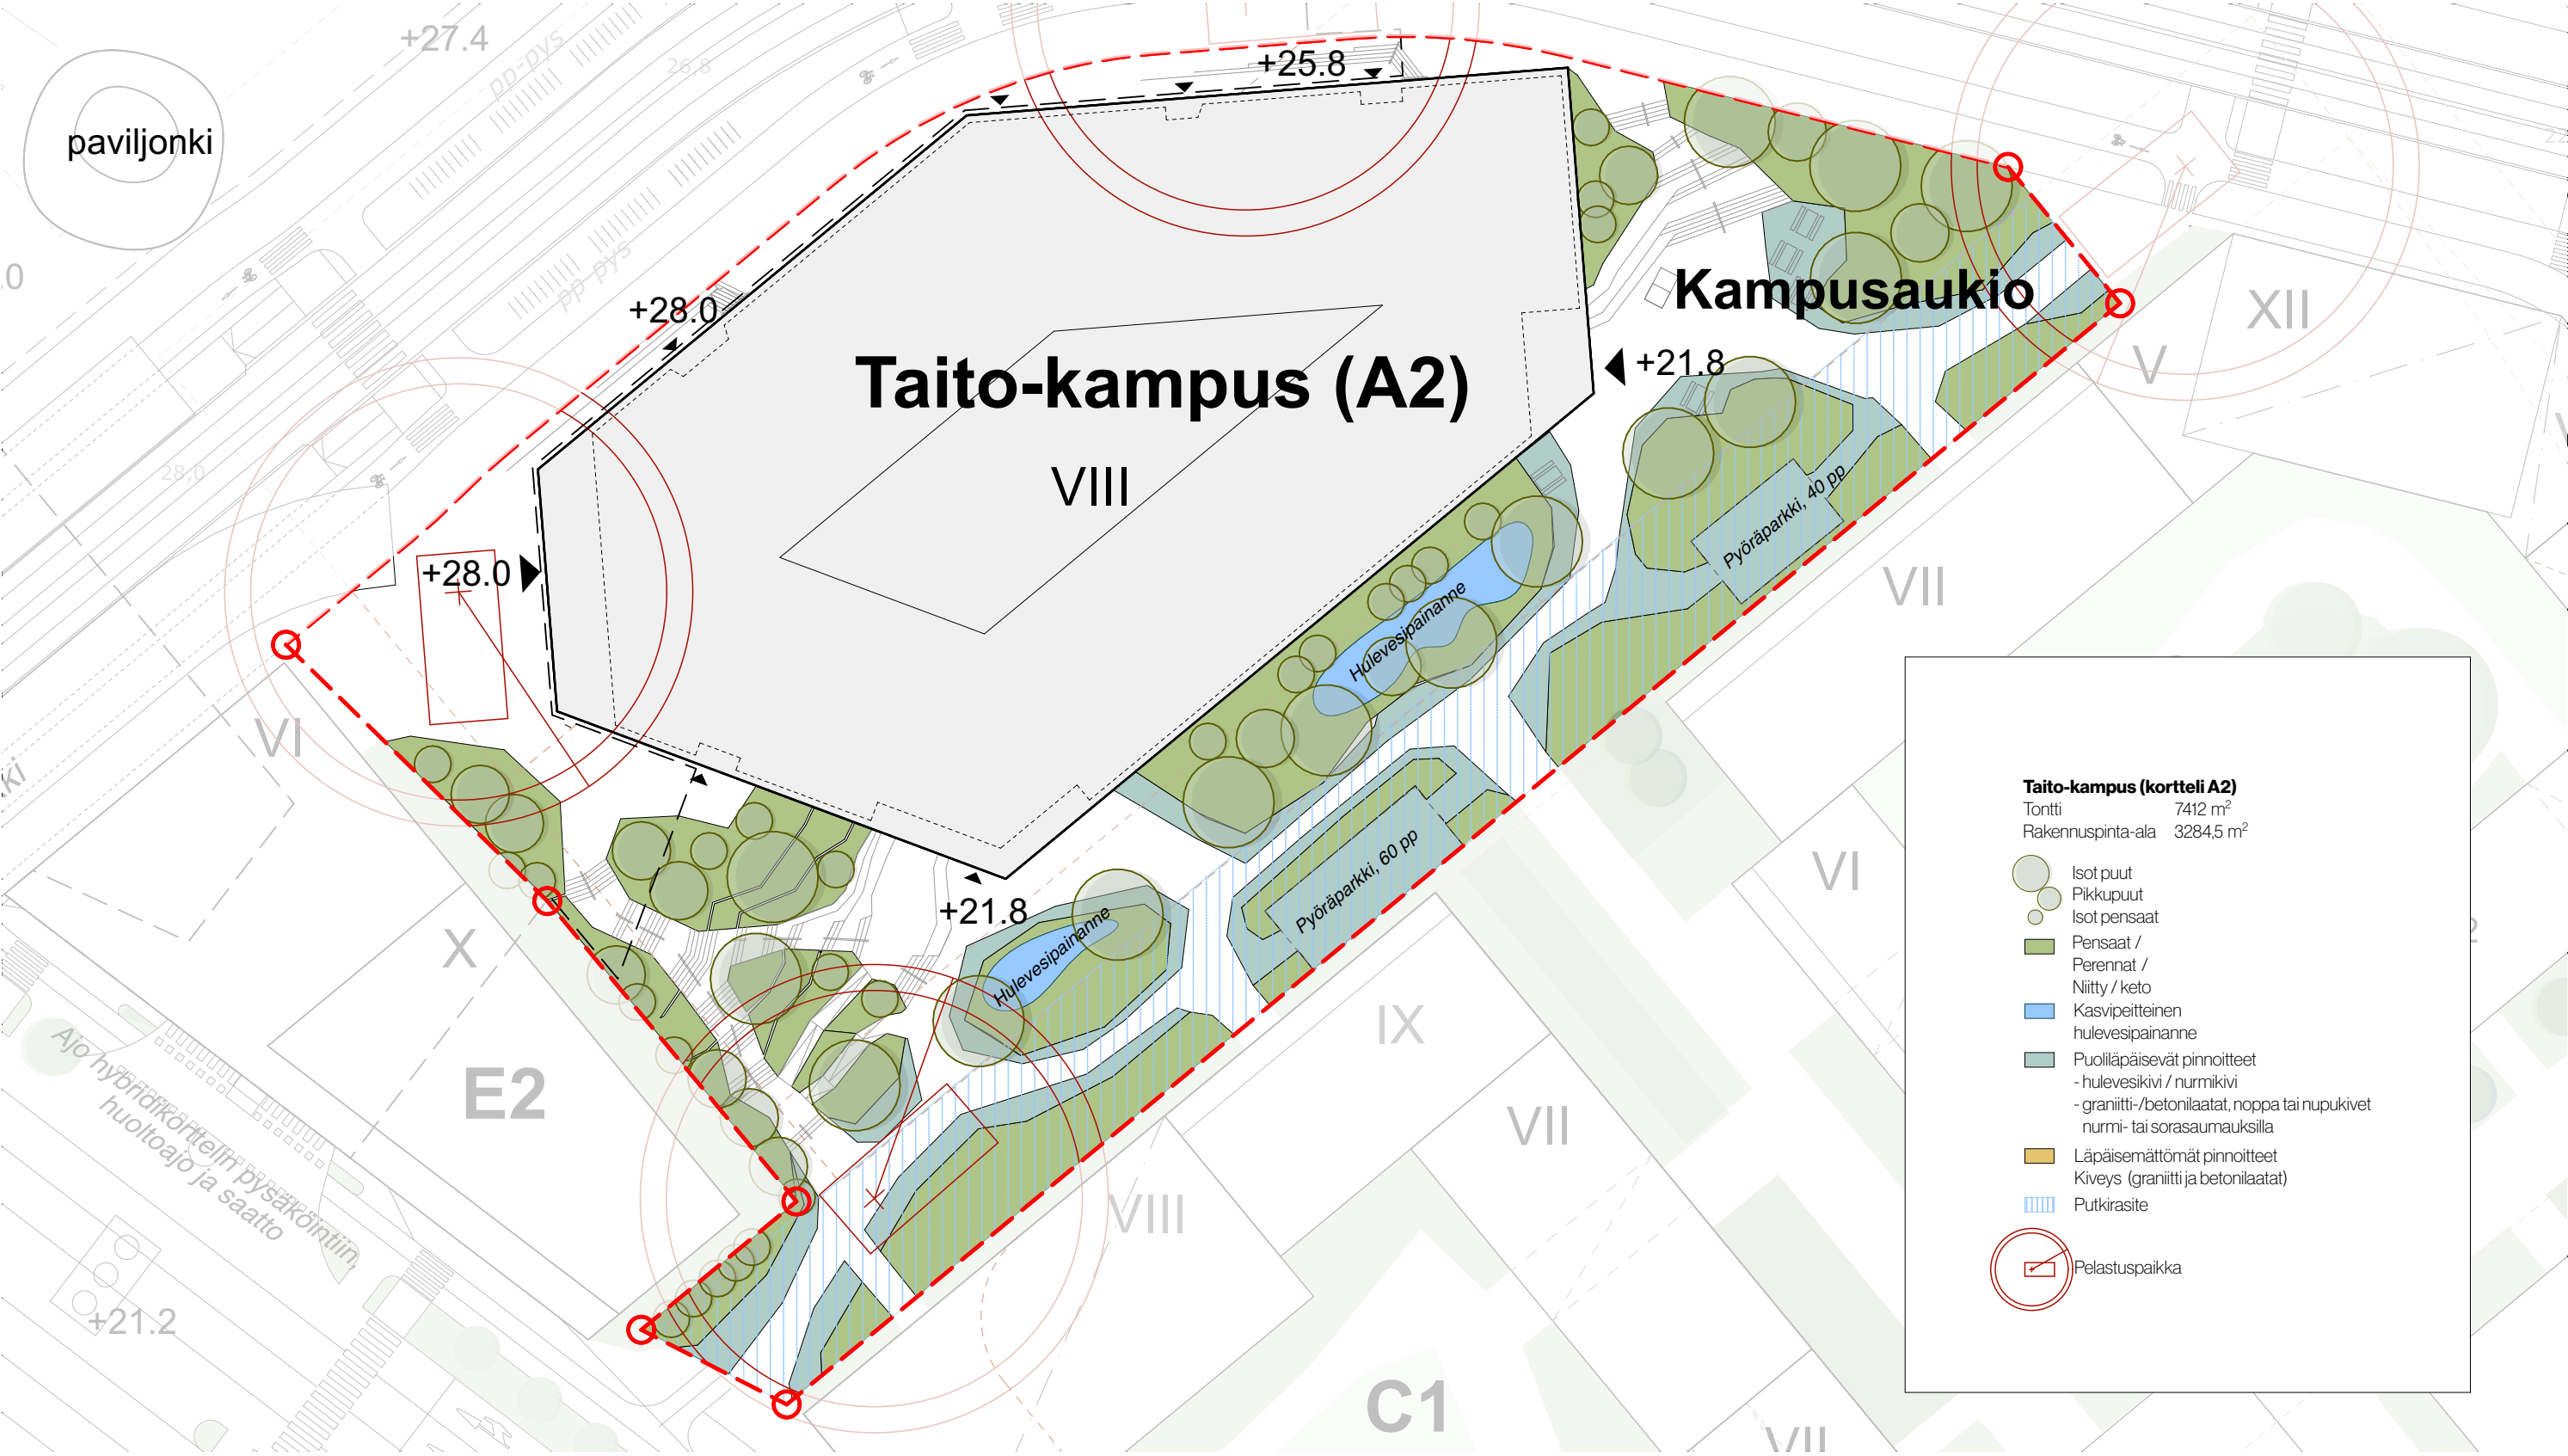

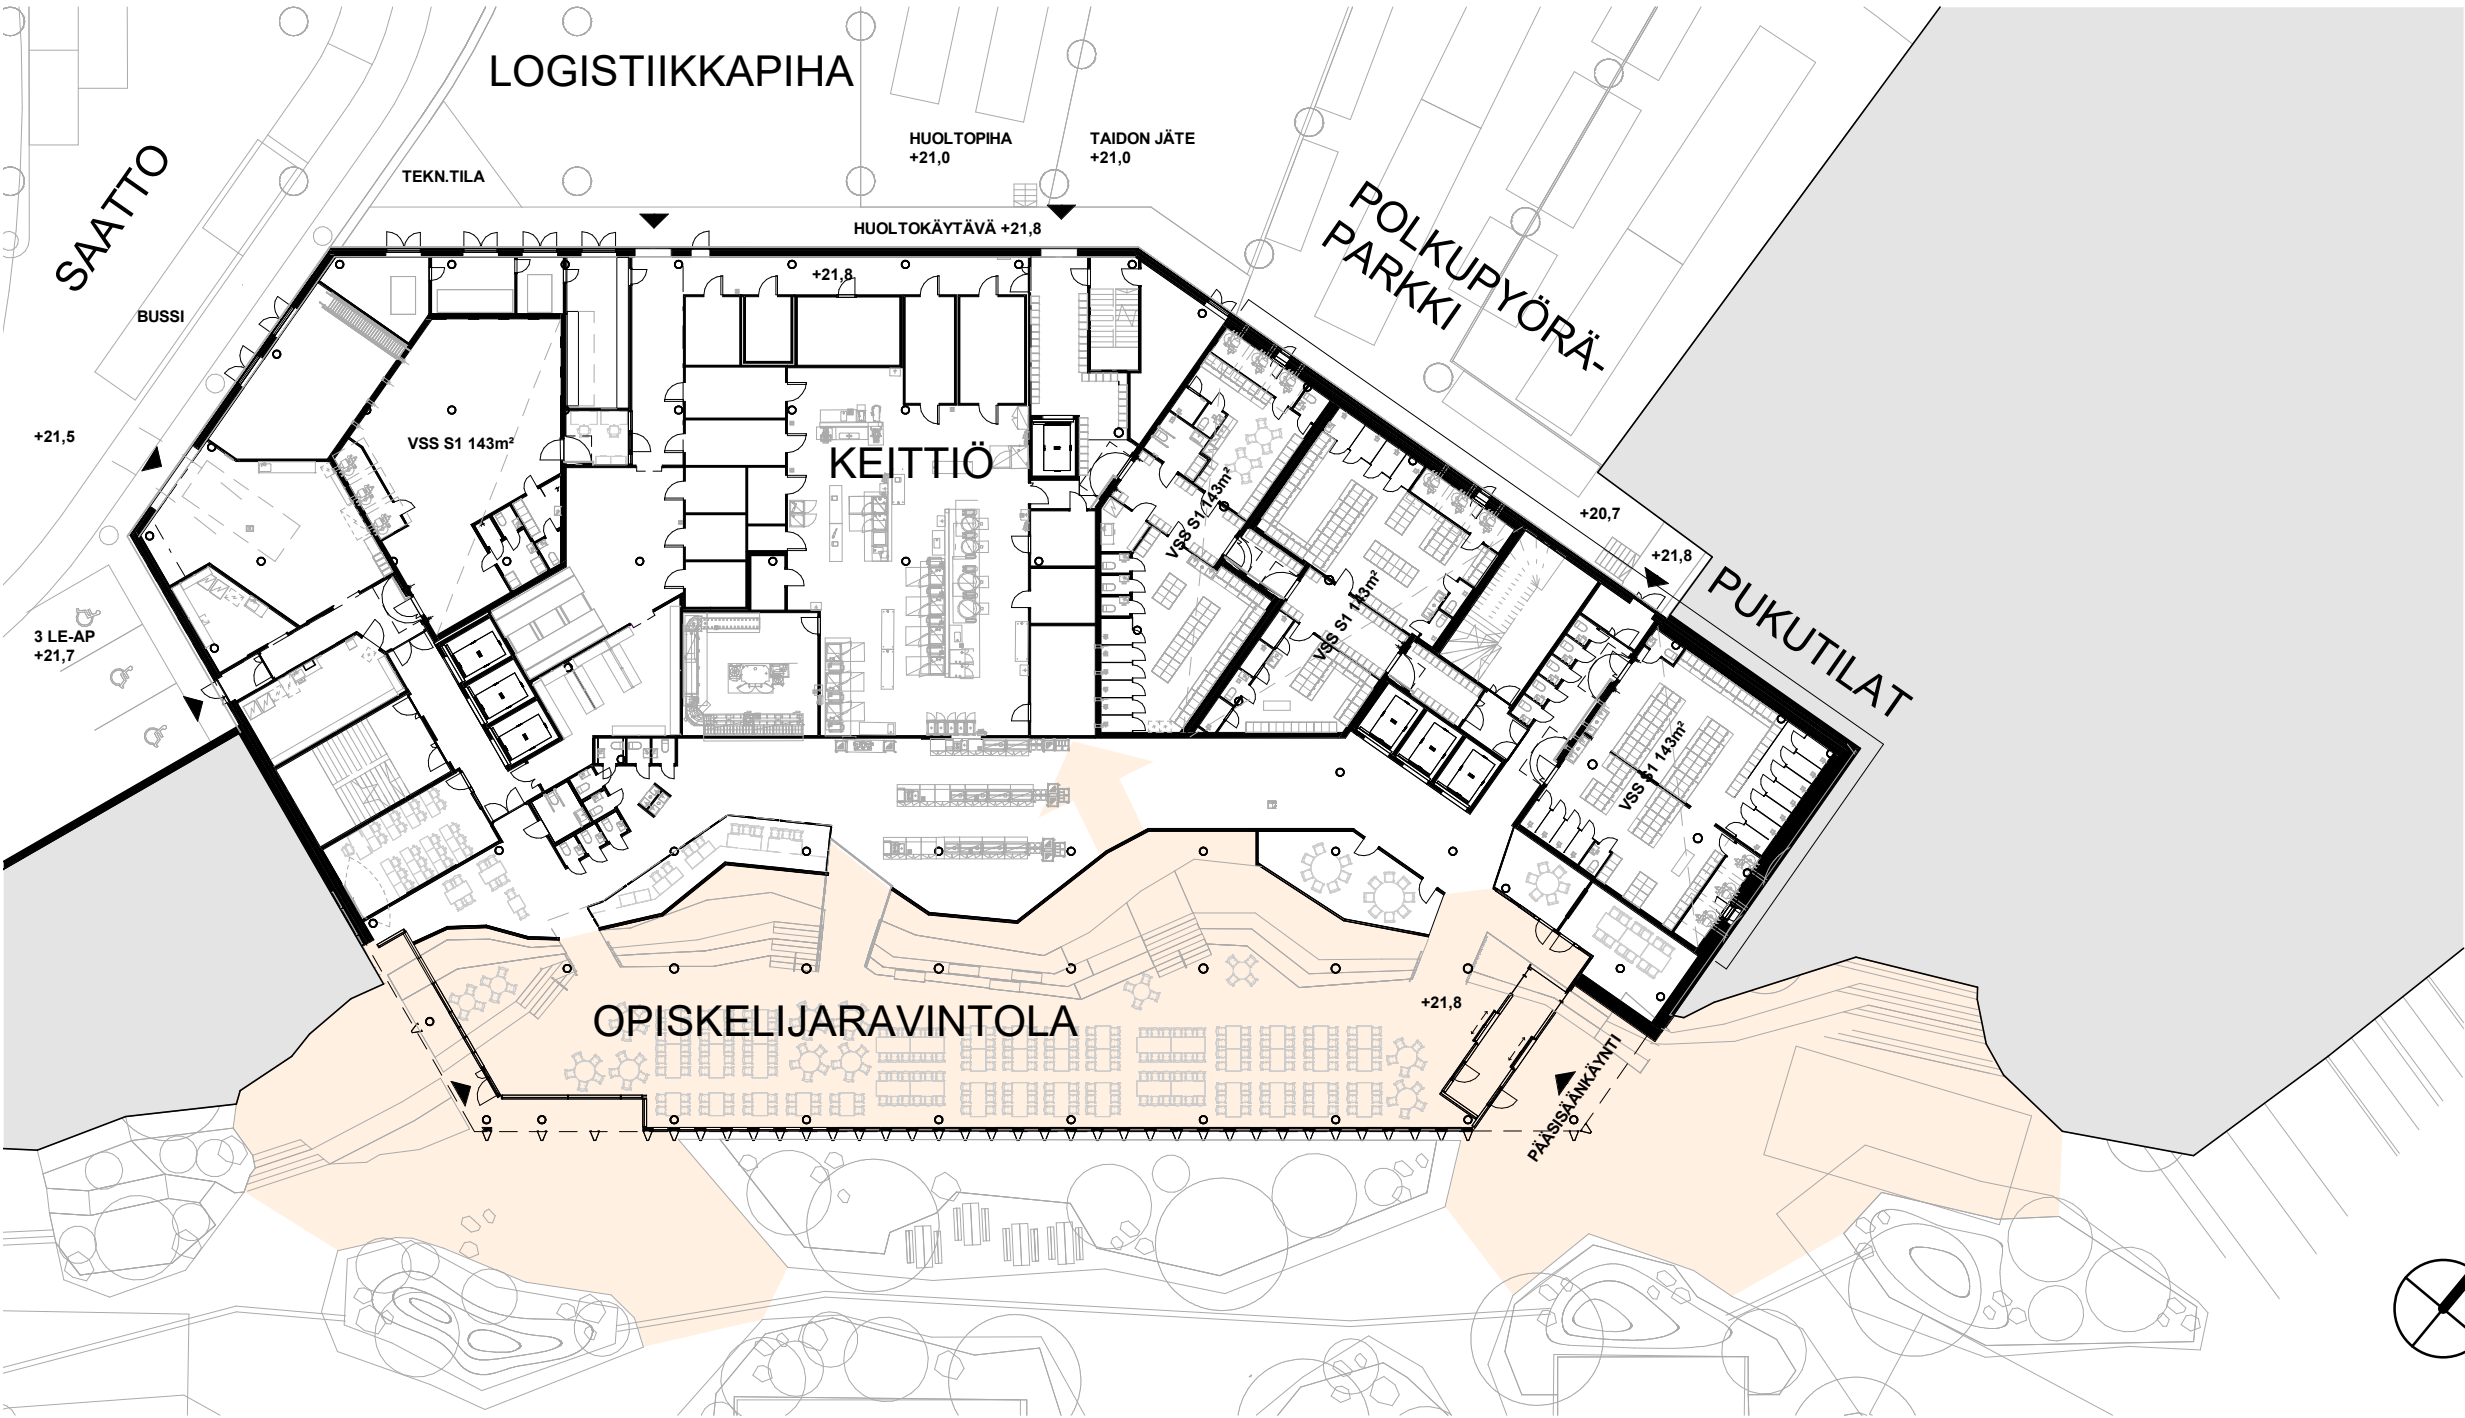


1. KERROS, 3186 BRM2

- PÄÄSISÄÄNKÄYNTI PUISTON PUOLELTA
- VALMISTUSKEITTIÖ JA OPPIRUOKASALI
- 4KPL VÄESTÖNSUOJAT (VAR, KUNTOSALI, PUKUTILAT)
- TATE-TILAT

TASO	BRUTTOALA
01.krs	3186
01A.krs	1163
02.krs	1349
03.krs	2709
04.krs	2528
05.krs	2527
06.krs	2714
07.krs	2714
08.krs	2579
YHTEENSÄ	21470

JULKISET ULKO- JA SISÄTILAT SEKÄ
YHDISTYMINEN YMPÄRÖIVIIN ALUEISIIN

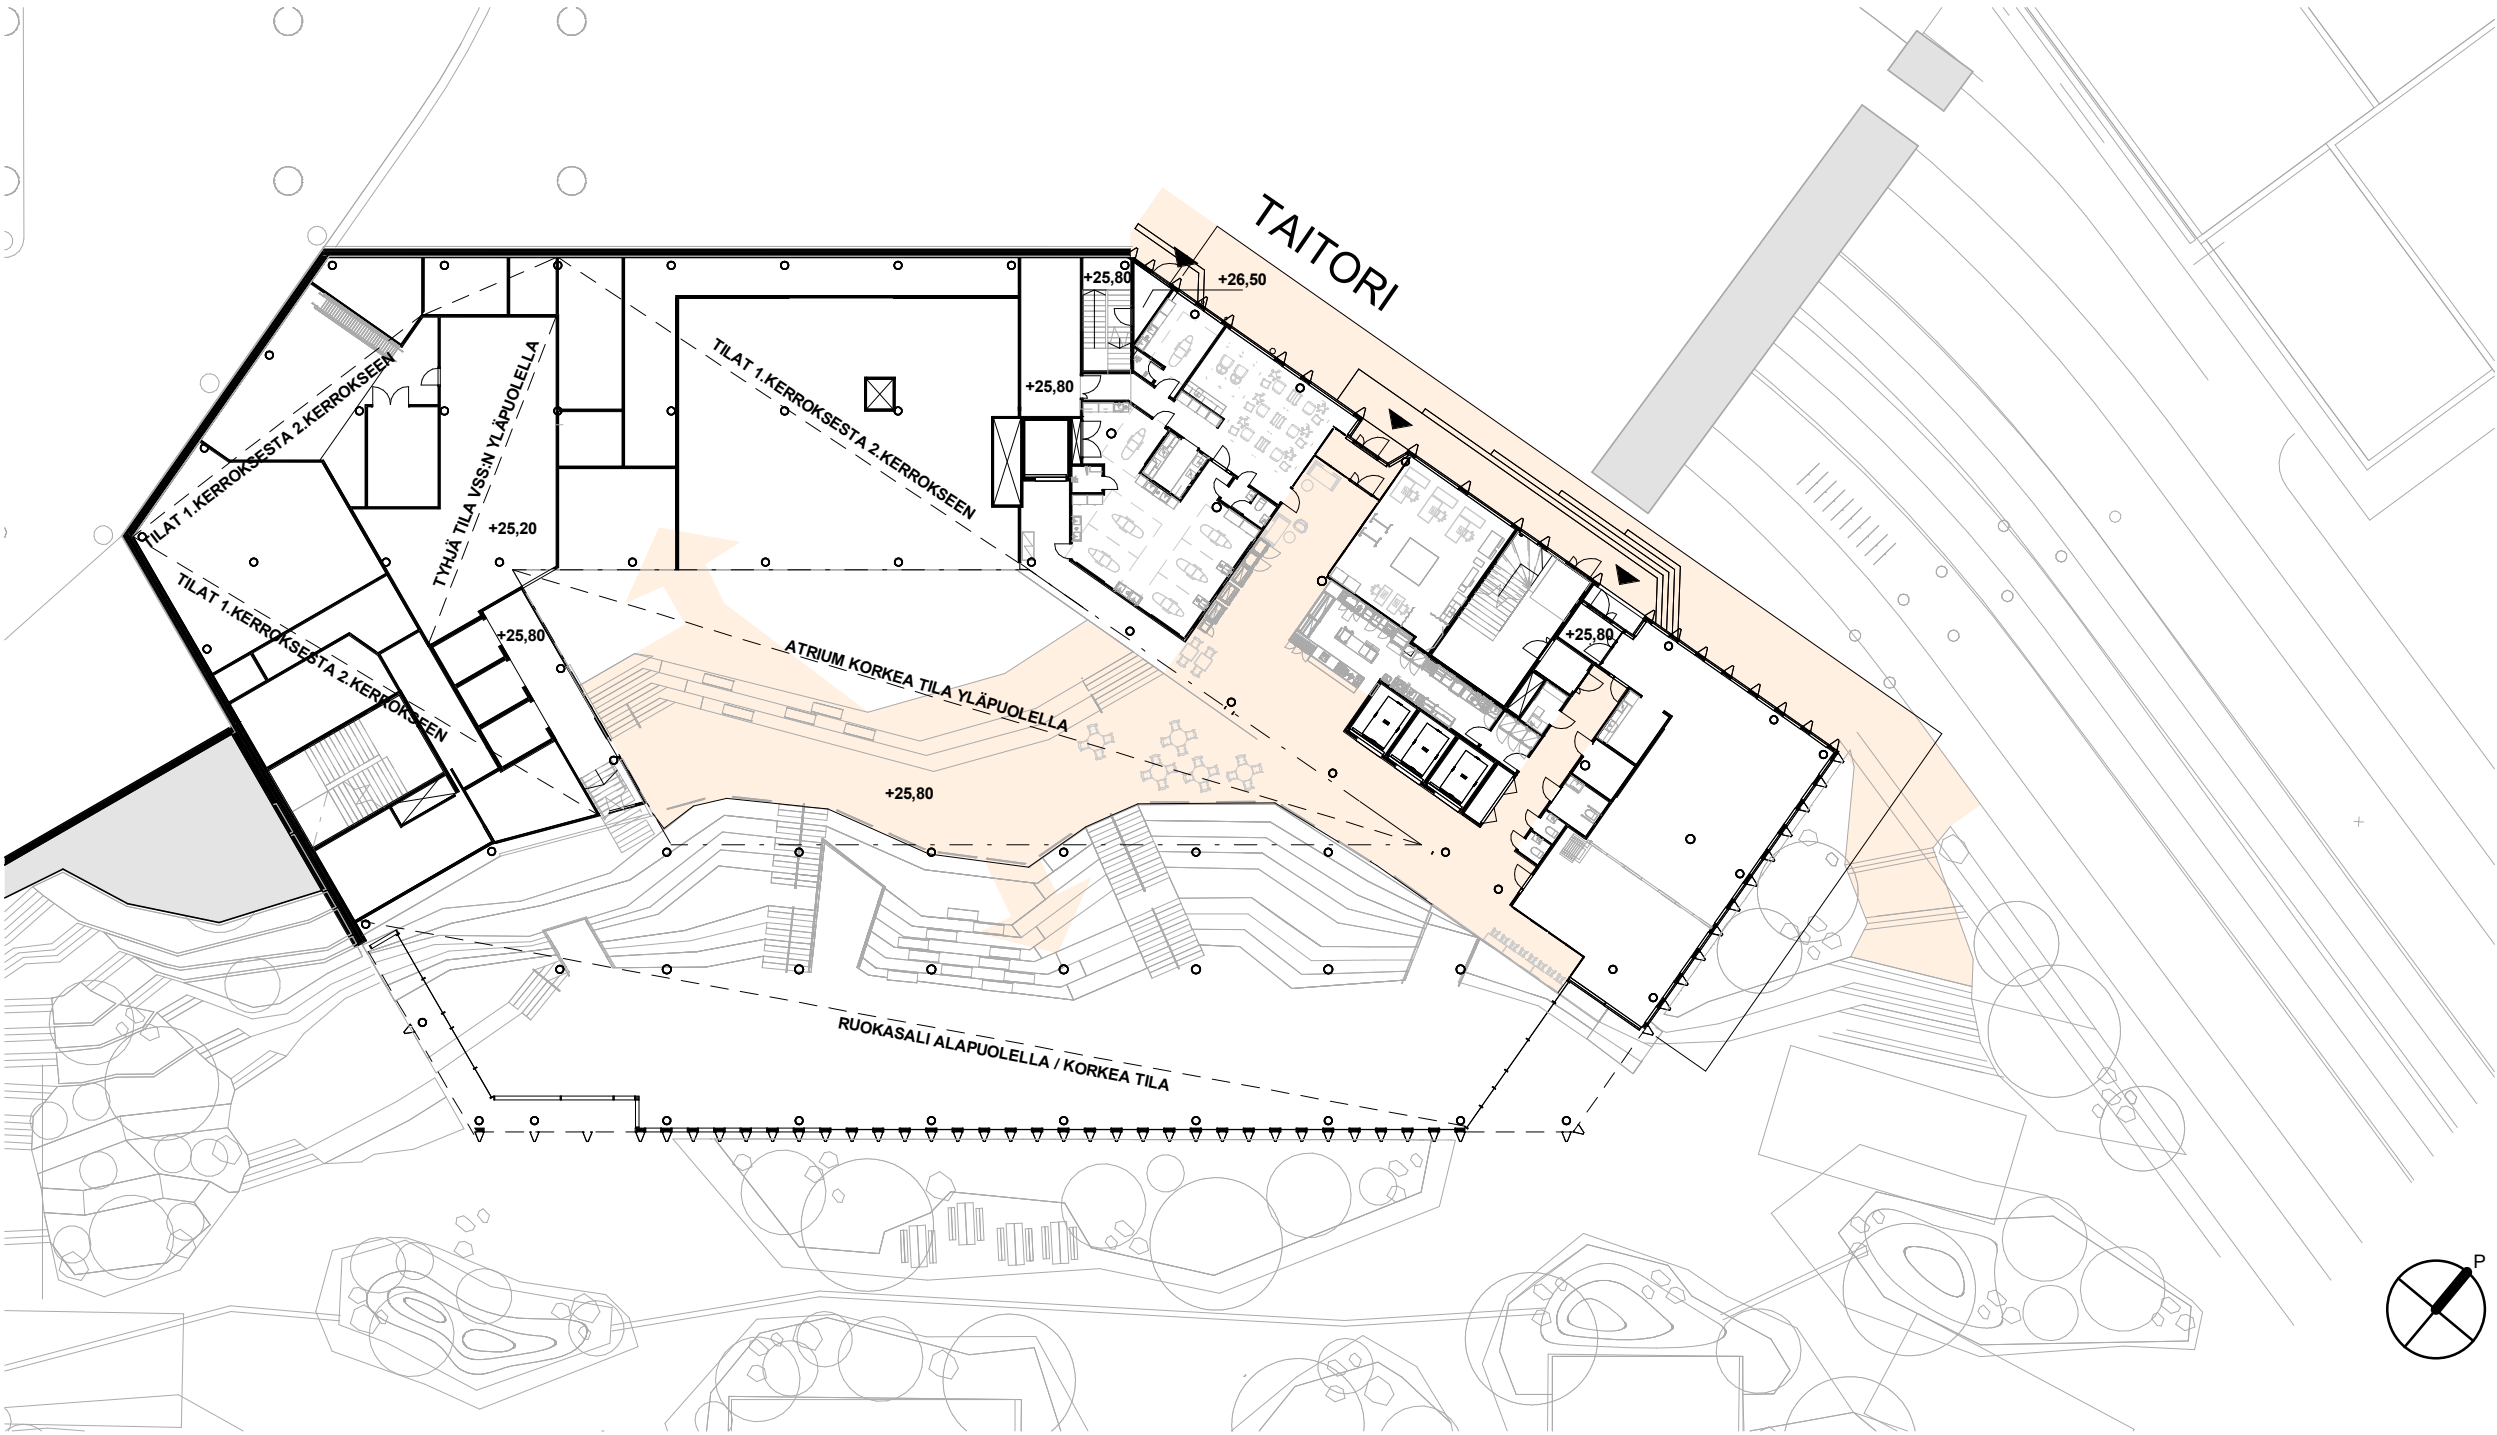

1A. KERROS, 1163 BRM2

- TAITORI
- AUKIO

TASO	BRUTTOALA
01.krs	3186
01A.krs	1163
02.krs	1349
03.krs	2709
04.krs	2528
05.krs	2527
06.krs	2714
07.krs	2714
08.krs	2579
YHTEENSÄ	21470

JULKISET ULKO-JA SISÄTILAT SEKÄ
YHDISTYMINEN YMPÄRÖIVIIN ALUEISIIN



TURKU
ÅBO




Lundén
Architecture
Company

REINELL
+ KAPPI

Cobe



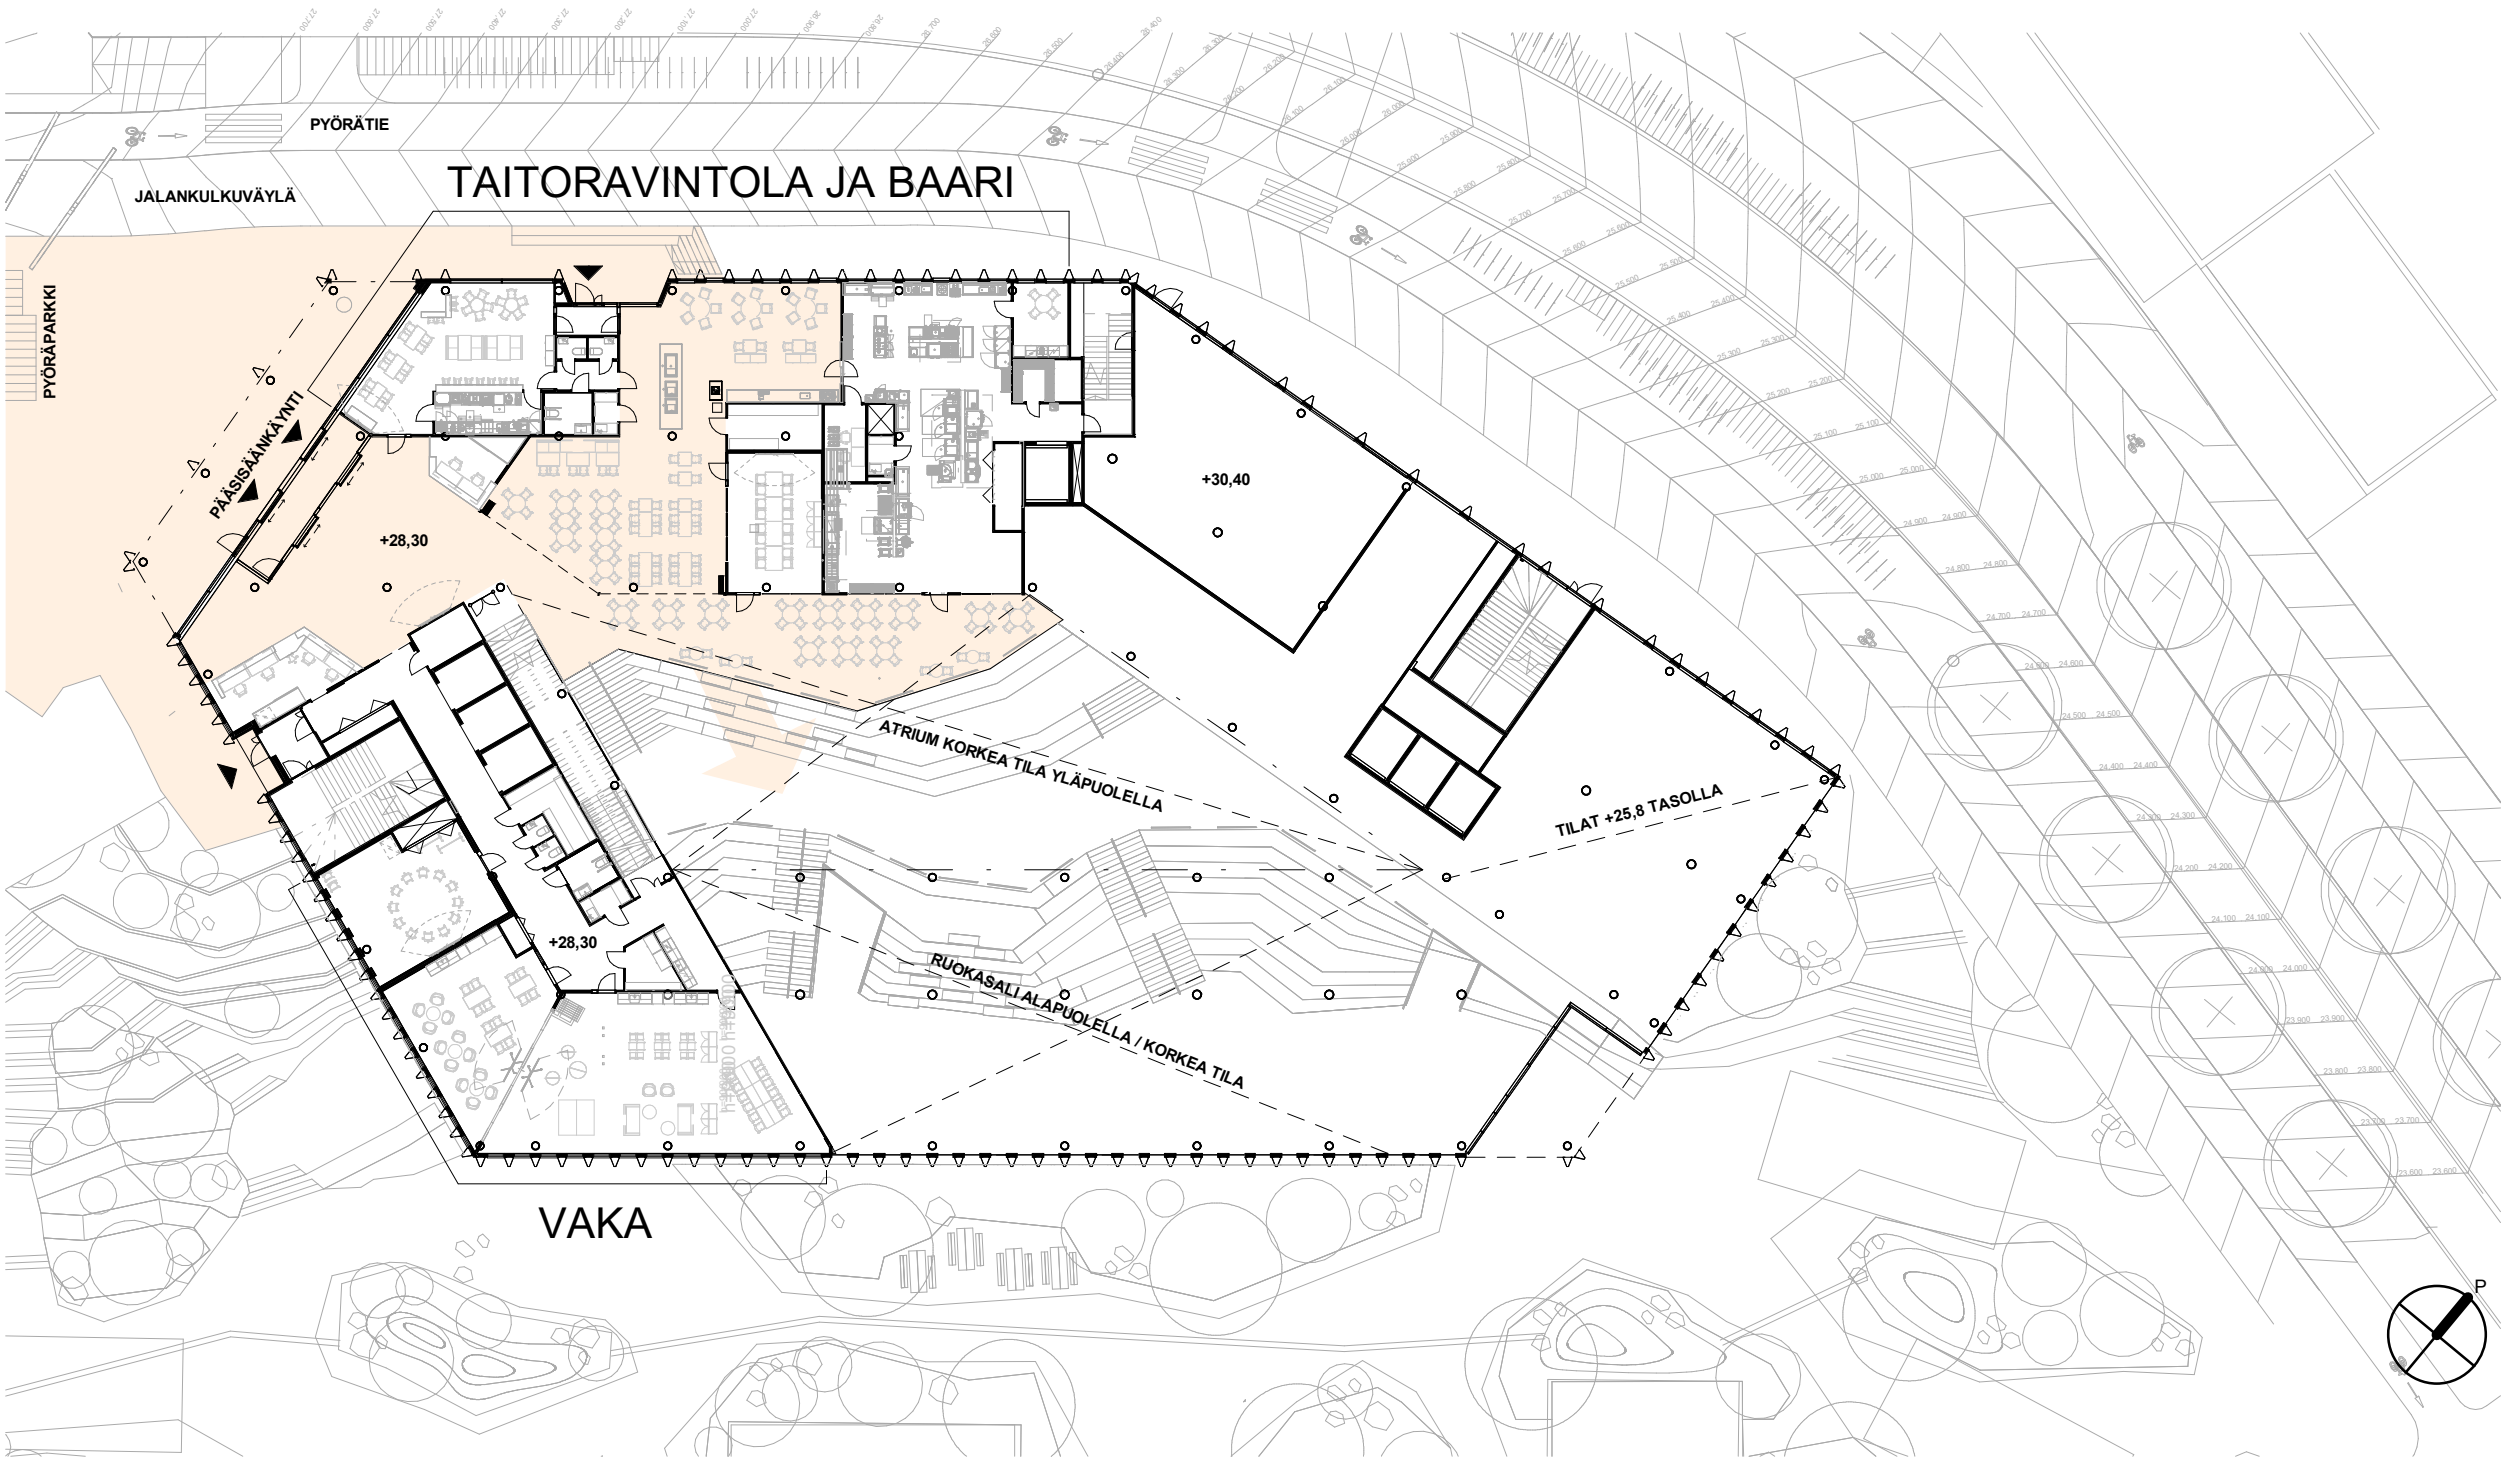

2. KERROS, 1349 BRM2

-PÄÄSISÄÄNKÄYNTI JULKISEN
LIIKENTEEN PUOLELTA
-TAITORAVINTOLA/BAARI

TASO	BRUTTOALA
01.krs	3186
01A.krs	1163
02.krs	1349
03.krs	2709
04.krs	2528
05.krs	2527
06.krs	2714
07.krs	2714
08.krs	2579
YHTEENSÄ	21470

JULKISET ULKO-JA SISÄTILAT SEKÄ
YHDISTYMINEN YMPÄRÖIVIIN ALUEISIIN



TURKU
ÅBO




Lundén
Architecture
Company

REINELL
+KAPPI

Cobe



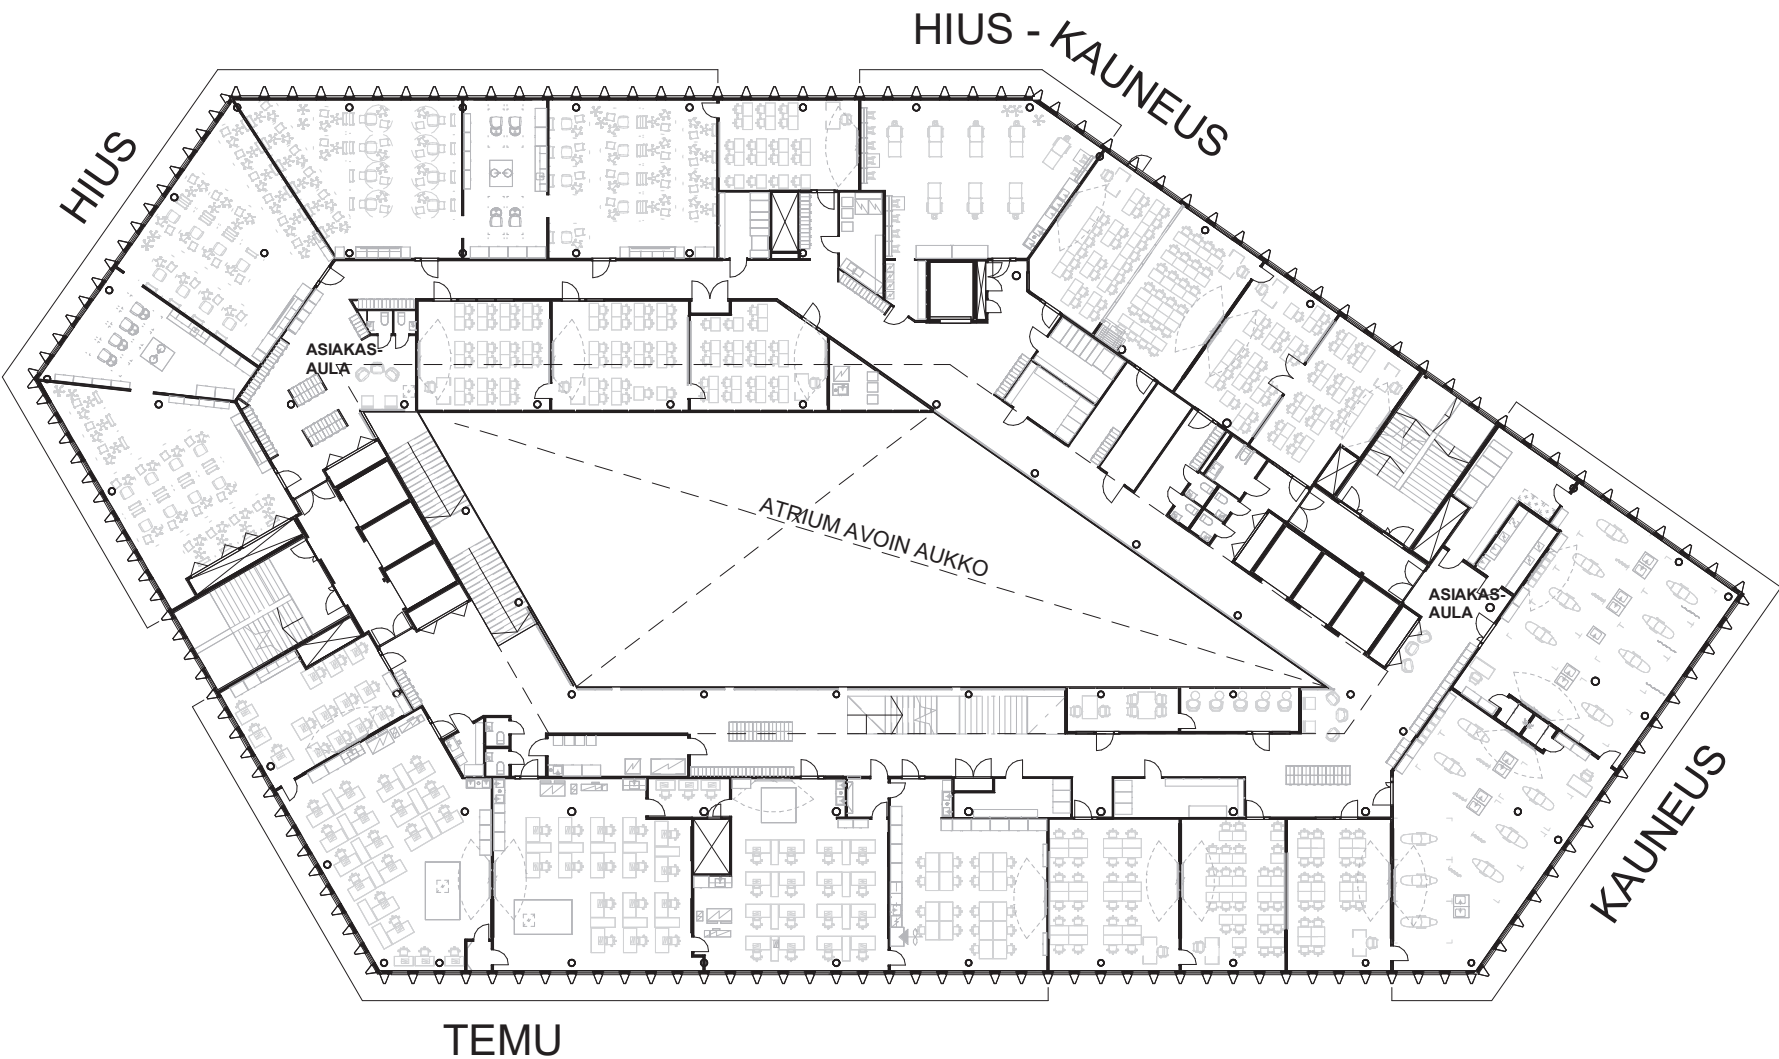

3. KERROS, 2709 BRM2

-TEMU
-HIKA
-OPPILAT (YHTEISKÄYTTÖ)

TASO	BRUTTOALA
01.krs	3186
01A.krs	1163
02.krs	1349
03.krs	2709
04.krs	2528
05.krs	2527
06.krs	2714
07.krs	2714
08.krs	2579
YHTEENSÄ	21470



TURKU
ÅBO




Lundén
Architecture
Company

REINELL
+KAPPI

Cobe




AFRY

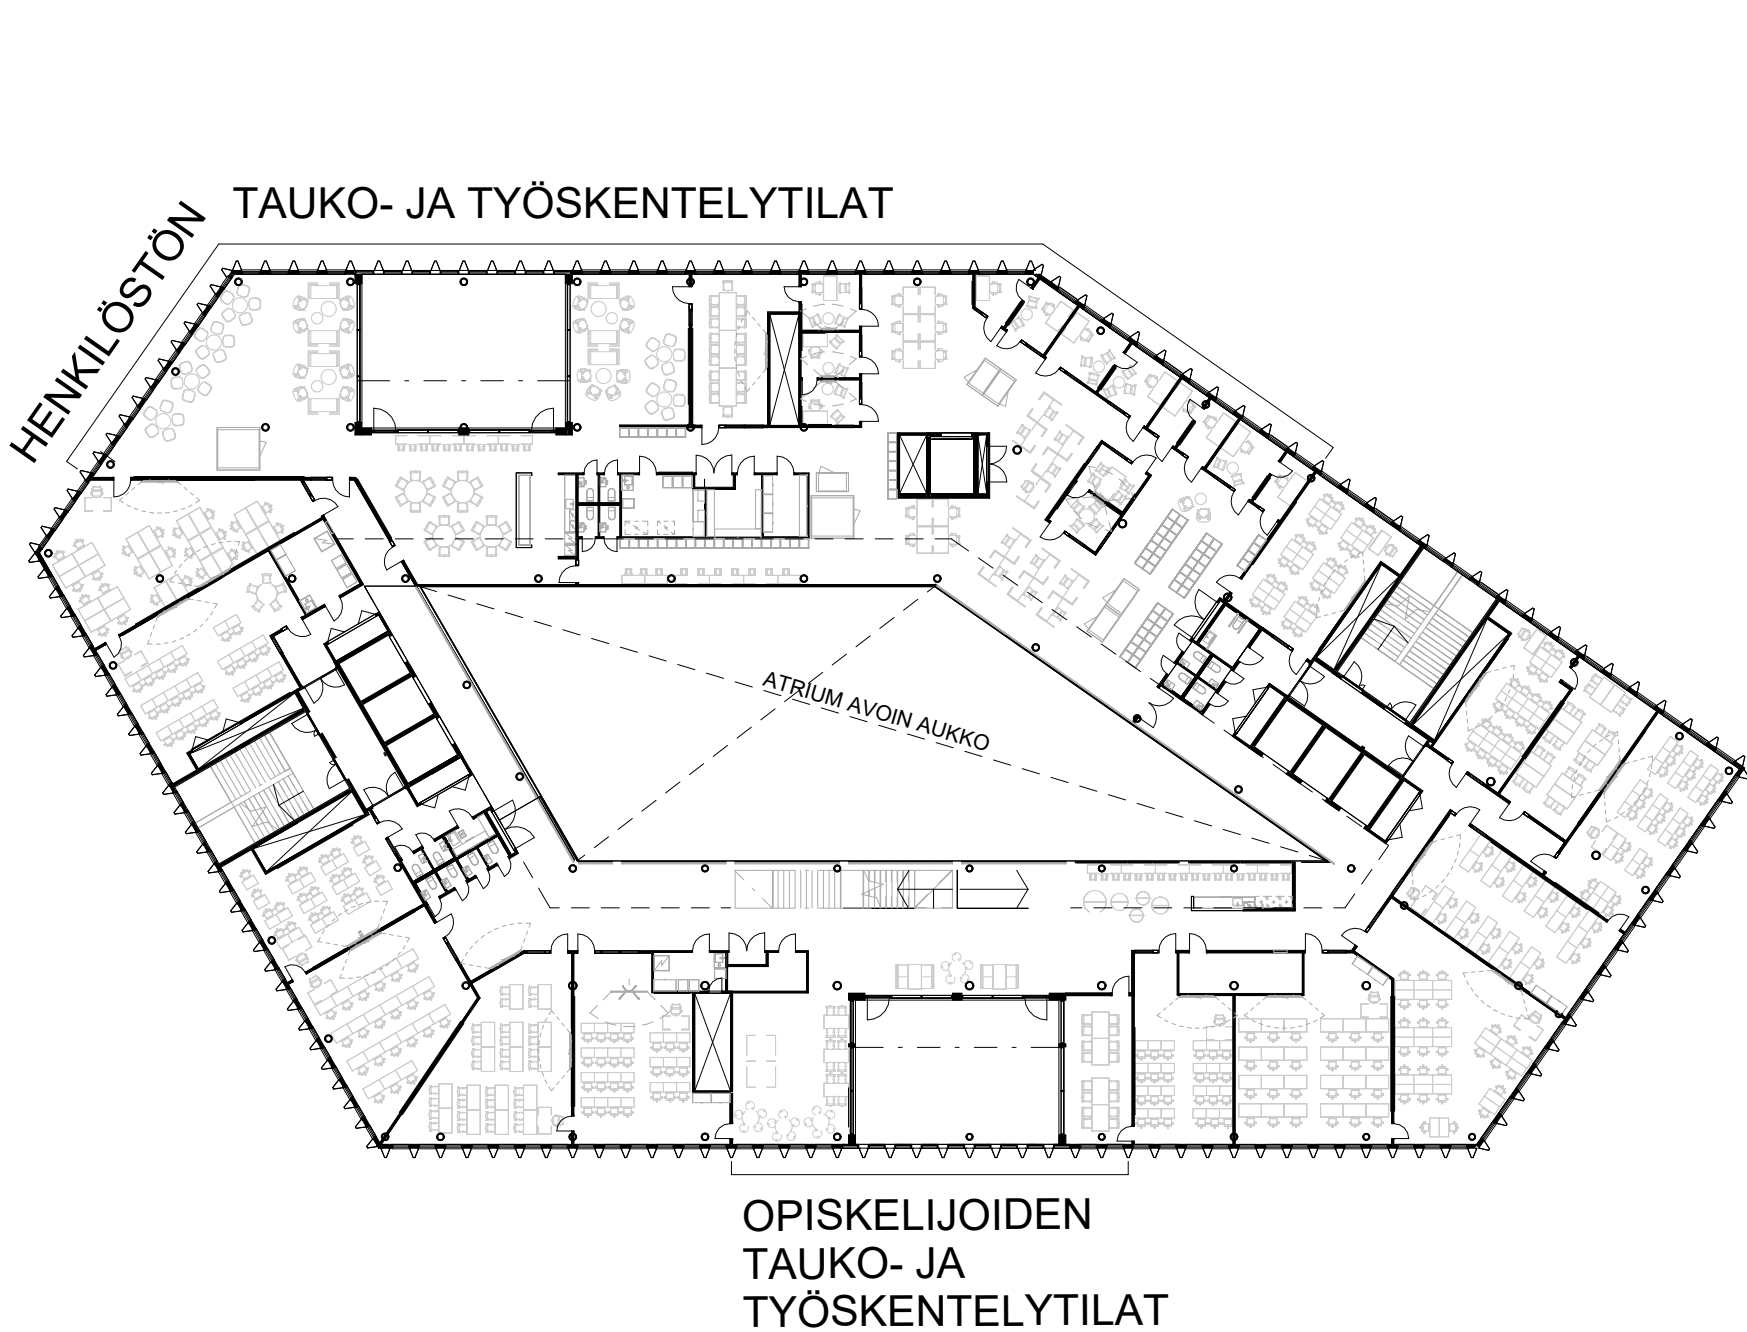

4. KERROS, 2528 BRM2

-OPPILAT (LITO / YHTEISKÄYTTÖ)
-OPISKELIJOIDEN TYÖSKENTLY- JA TAUKOTILA
-HENKILÖKUNNAN TYÖSKENTELY- JA TAUKOTILAT

TASO	BRUTTOALA
01.krs	3186
01A.krs	1163
02.krs	1349
03.krs	2709
04.krs	2528
05.krs	2527
06.krs	2714
07.krs	2714
08.krs	2579
YHTEENSÄ	21470

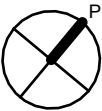

TURKU
ÅBO




Lundén
Architecture
Company

REINELL
+KAPPI

Cobe




AFRY

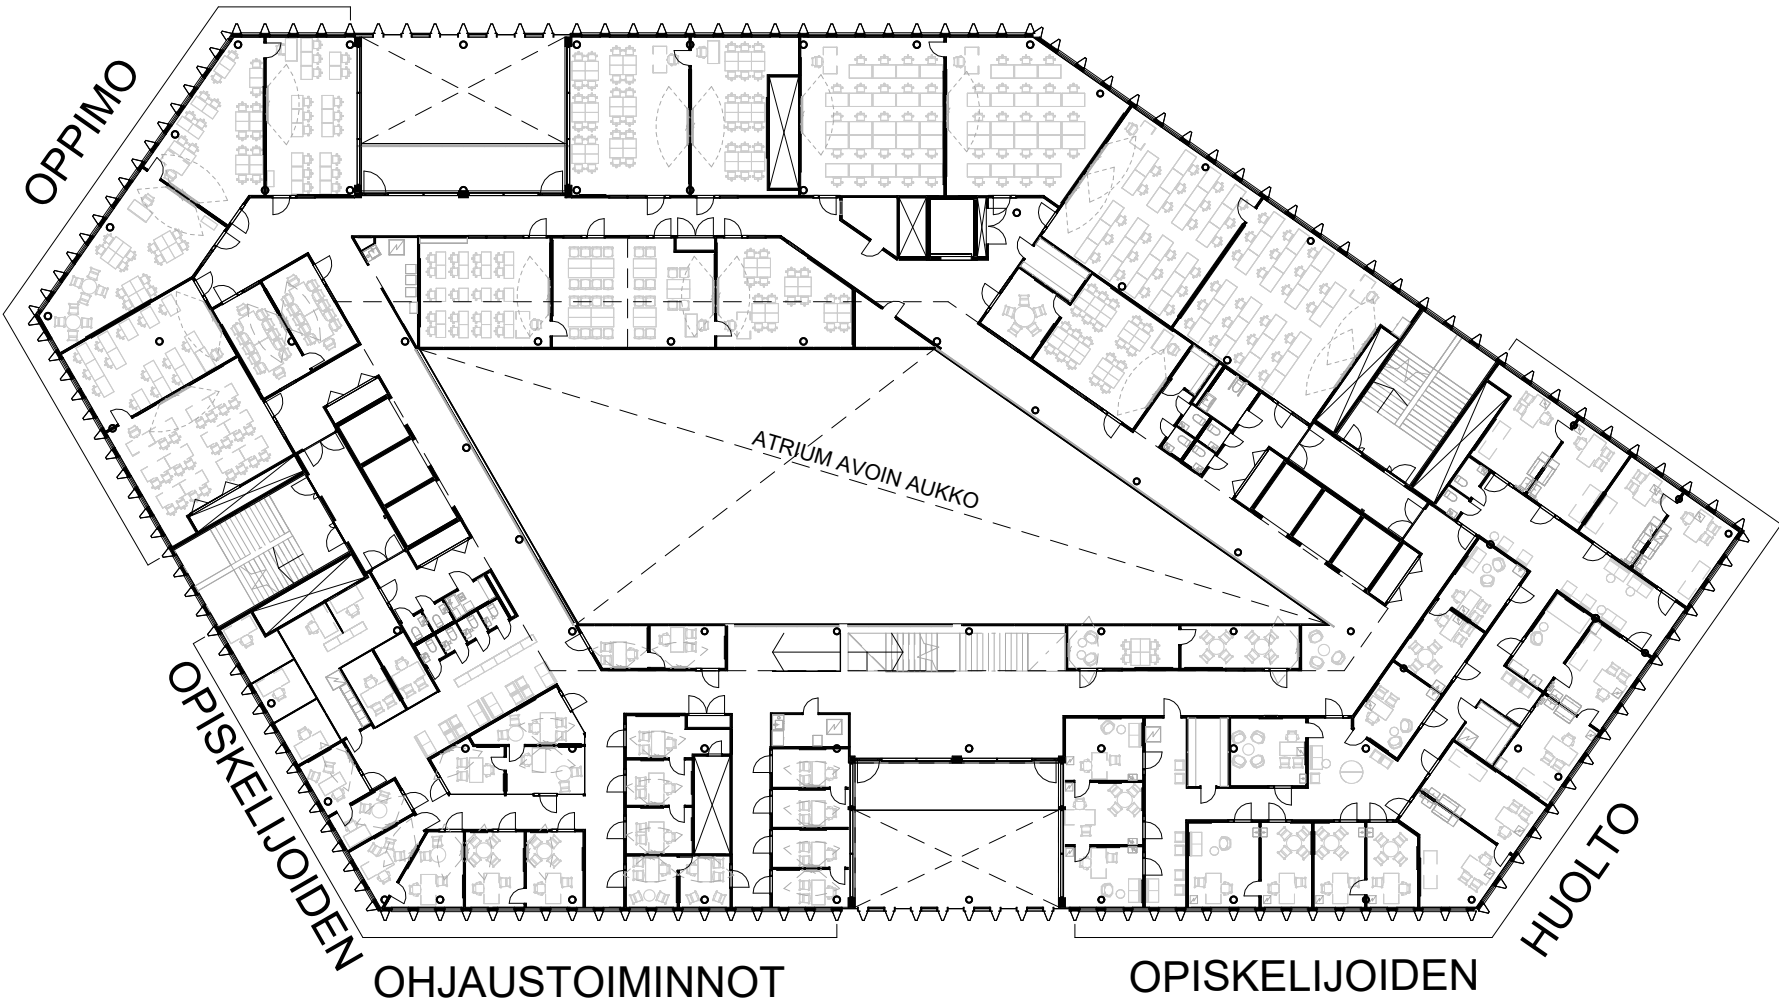

5. KERROS, 2527 BRM2

-OPPITILAT (LITO / YHTEISKÄYTTÖ)
-OPPILASHUOLTO
-OHJAUSTOIMINNOT
- OPPIMO

TASO	BRUTTOALA
01.krs	3186
01A.krs	1163
02.krs	1349
03.krs	2709
04.krs	2528
05.krs	2527
06.krs	2714
07.krs	2714
08.krs	2579
YHTEENSÄ	21470

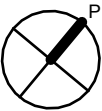

TURKU
ÅBO




Lundén
Architecture
Company

REINELL
+KAPPI

Cobe



AFRY

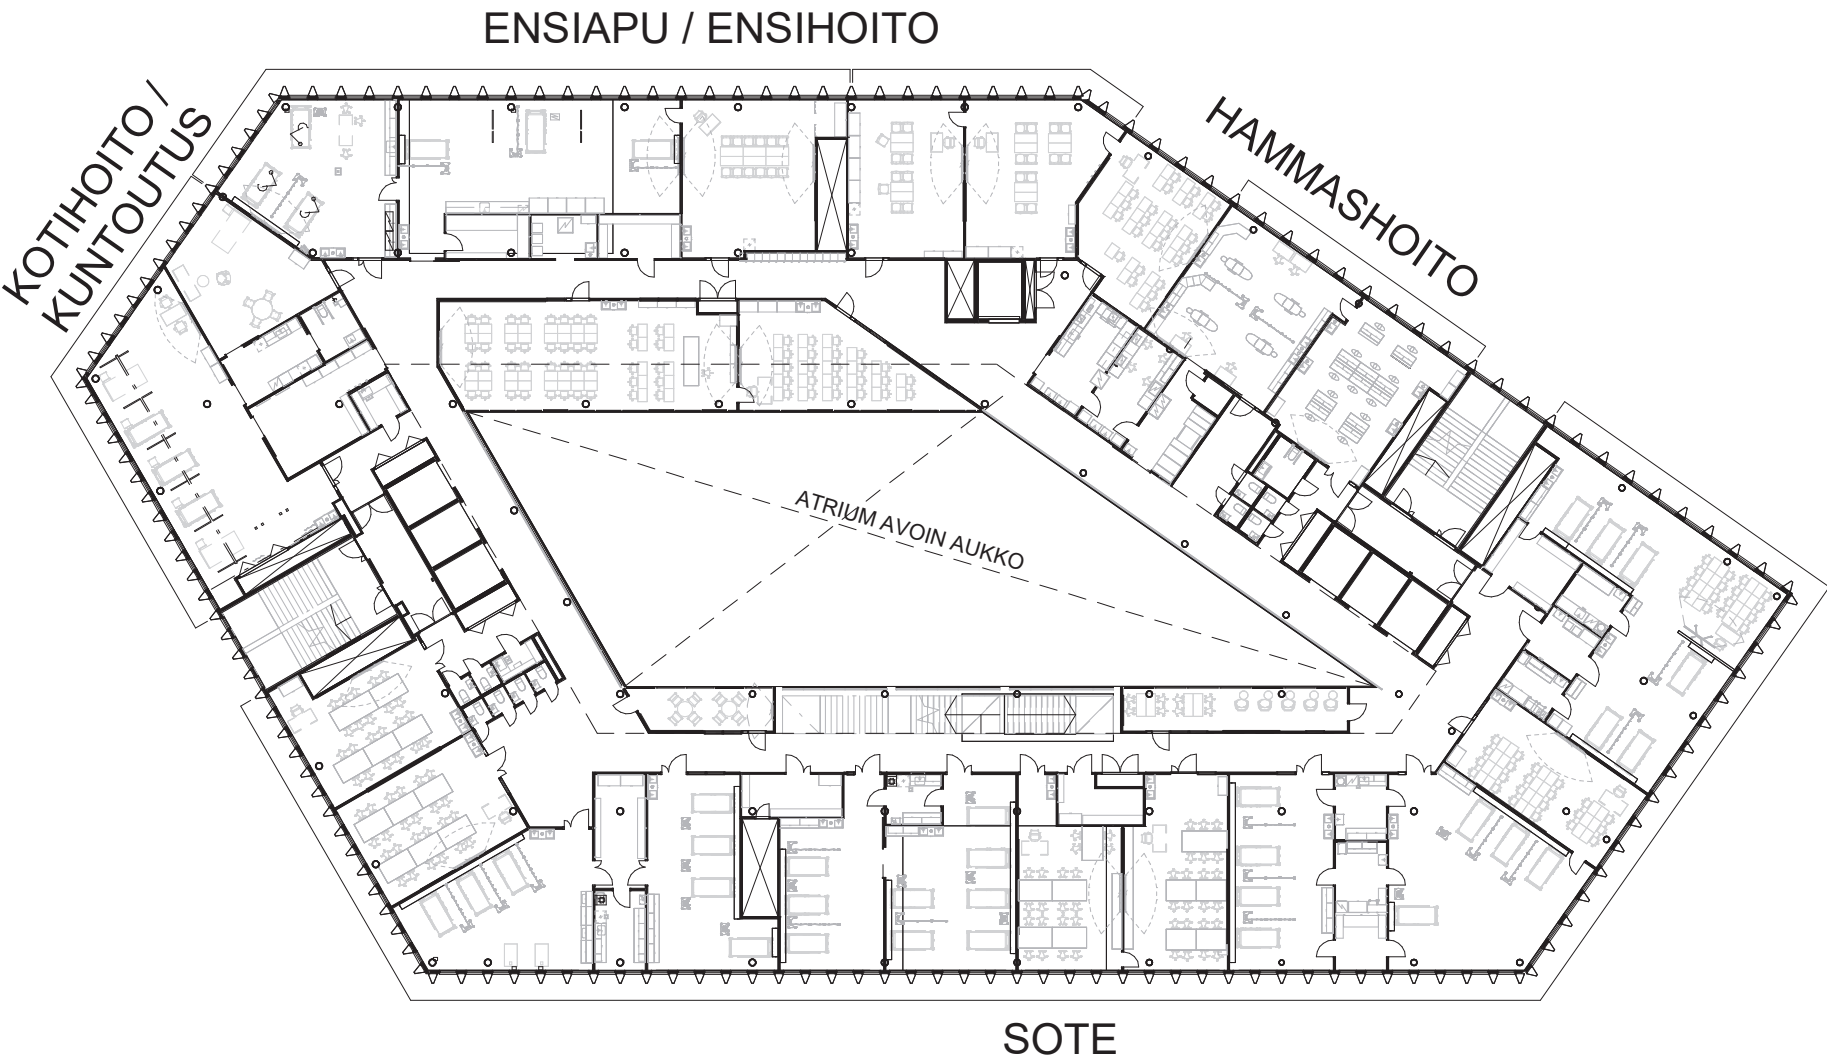

6. KERROS, 2714 BRM2
-SOTE

TASO	BRUTTOALA
01.krs	3186
01A.krs	1163
02.krs	1349
03.krs	2709
04.krs	2528
05.krs	2527
06.krs	2714
07.krs	2714
08.krs	2579
YHTEENSÄ	21470



TURKU
ÅBO




Lundén
Architecture
Company

REINELL
+ KAPPI

Cobe



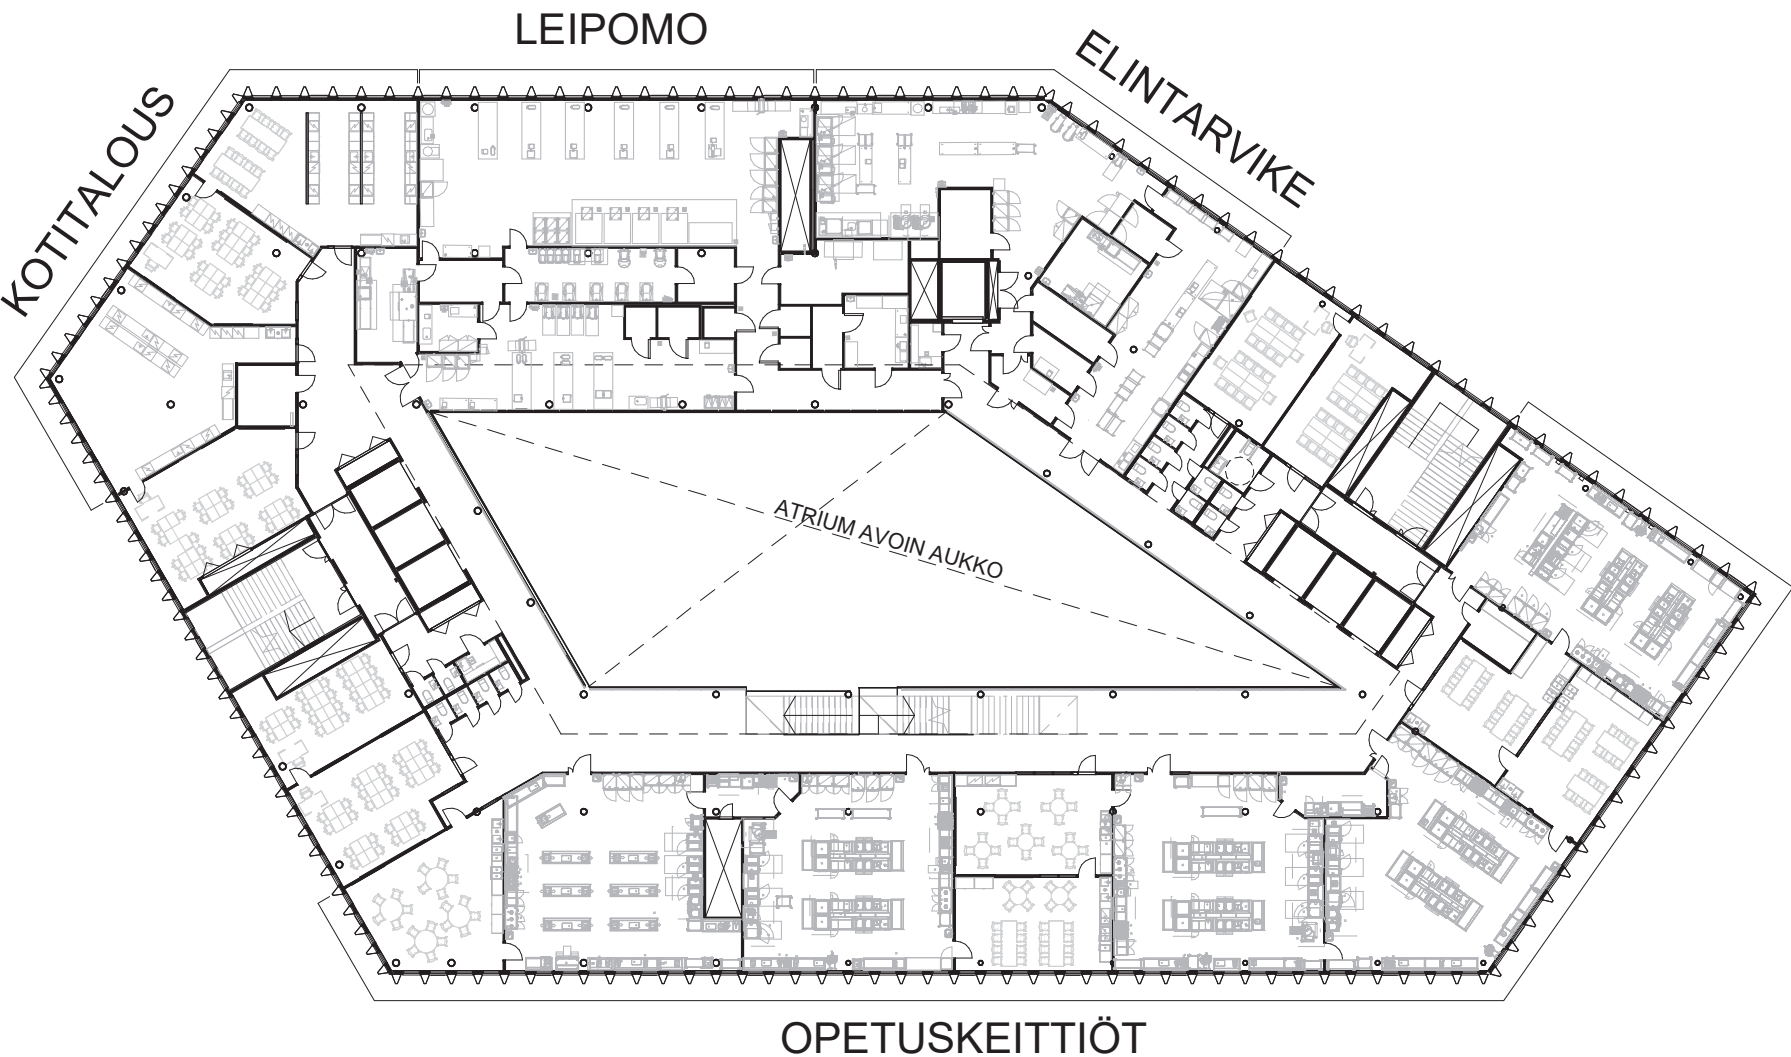


7. KERROS, 2714 BRM2

-ELINTARVIKE
-HOTELLI
-OPPITILAT (YHTEISKÄYTTÖ)

TASO	BRUTTOALA
01.krs	3186
01A.krs	1163
02.krs	1349
03.krs	2709
04.krs	2528
05.krs	2527
06.krs	2714
07.krs	2714
08.krs	2579
YHTEENSÄ	21470



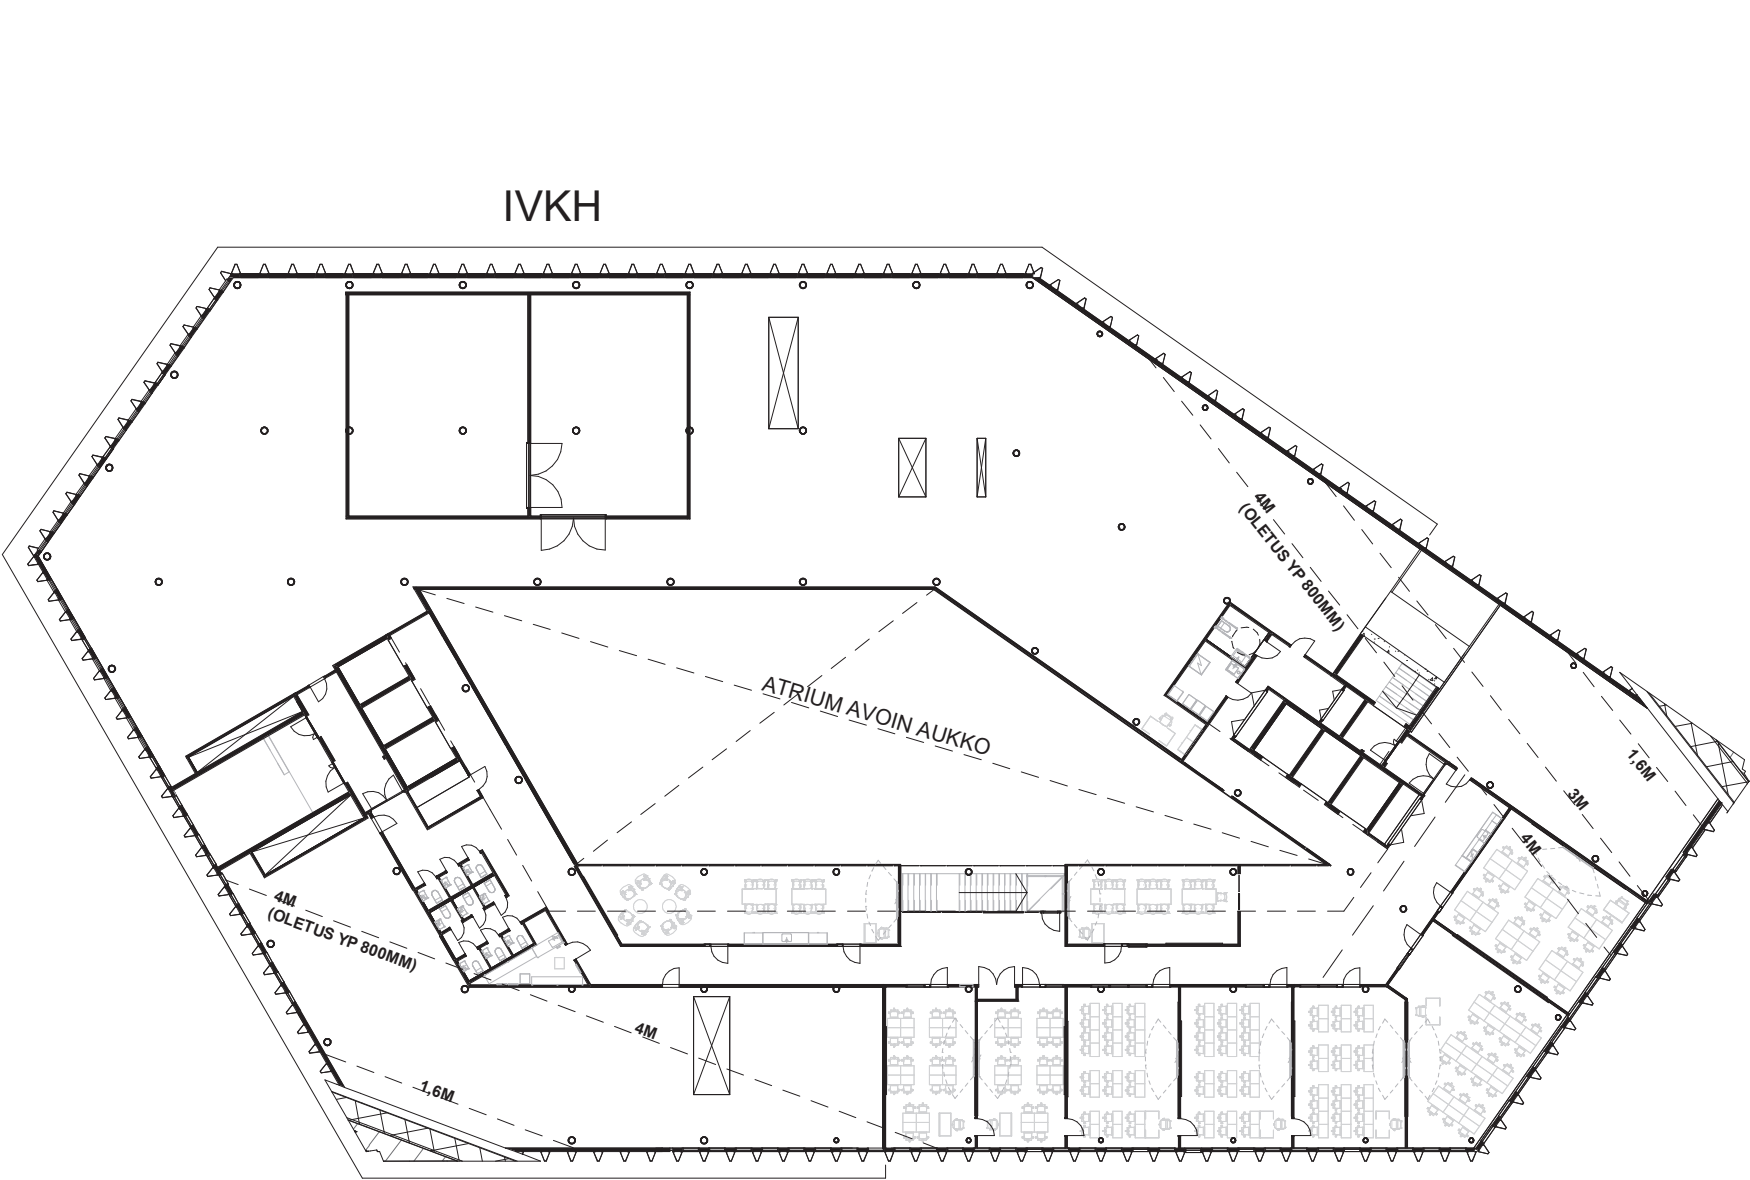

8. KERROS, 2579 BRM2

-SOTE
-YHTEISKÄYTTÖ 'TAITOIMI'
-VAKA 'VÄRKKÄÄMÖTUUBI'/ASKARTELU
-IVKH
-KYLÄ ULLAKKO (EI MITATTU BRUTTOALAAN)

TASO	BRUTTOALA
01.krs	3186
01A.krs	1163
02.krs	1349
03.krs	2709
04.krs	2528
05.krs	2527
06.krs	2714
07.krs	2714
08.krs	2579
YHTEENSÄ	21470



15 Ulkoperspektiivi ratikkapysäkiltä



TURKU
ÅBO



Lundén
Architecture
Company

RENE
+KAPPI

Cobe



16 Ulkoperspektiivi Kampusaukiolta



TURKU
ÅBO



Lundén
Architecture
Company

REINELL
+ KAPPI

Cobe



AFRY

17 Ulkoperspektiivi Maisemaportaille



TURKU
ÅBO



Lundén
Architecture
Company

RENE
+KAPPI

Cobe



AFRY



TURKU
ÅBO



Lundén
Architecture
Company

REINELL
+ KAPPI

Cobe



AFRY

KK-TAITO
HANKESUUNNITELMAN TILAOHJELMA JA HYÖTYALAVERTAILU

08.05.2024

Kerros	Tilojen nimet	Pinta-ala2	Annettu pinta-ala
ELINTARVIKE, KAUNEUS, HIUS, TEKSTIILI SEKÄ PUHTAANPITO			
03.krs	ASIAKASTILAT (ex meikkilaajennus)	23,0 m ²	10
03.krs	DESINFIOINTI	10,0 m ²	6
01A.krs	DESINFIOINTI-HUONE	6,5 m ²	6
07.krs	ELINTARVIKETILA	93,5 m ²	125
07.krs	ELINTARVIKETILA LIHA	120,0 m ²	95
03.krs	ERIKOISKONELUOKKA	44,5 m ²	50
03.krs	HIUSTYÖSALI	92,5 m ²	94
03.krs	HIUSTYÖSALI	93,0 m ²	94
01.krs	ISO SIIVOUSKESKUS	30,5 m ²	0
01.krs	ISO SIIVOUSKESKUS	18,0 m ²	40
03.krs	KAHAVAPIIRTURI	8,0 m ²	8
03.krs	KAUNEUS TYÖSALI	116,0 m ²	80
03.krs	KAUNEUS TYÖSALI (ex meikkiluokka)	59,5 m ²	50
07.krs	KONDITORIO	114,0 m ²	100
07.krs	KOTITALOUSLUOKKA	75,5 m ²	80
07.krs	KOTITALOUSLUOKKA	78,5 m ²	80
07.krs	LEIPOMO	287,5 m ²	305
03.krs	MONITOIMITILA	73,0 m ²	75
03.krs	SOVITUSHUONE	4,5 m ²	5
01A.krs	SOVITUSNURKKA	3,5 m ²	5
01A.krs	SPA HUONE	15,0 m ²	20
03.krs	TYÖLUOKKA	105,5 m ²	98
03.krs	TYÖLUOKKA	110,5 m ²	98
03.krs	TYÖLUOKKA	88,5 m ²	98
03.krs	TYÖSALI	95,0 m ²	94
03.krs	TYÖSALI	103,5 m ²	94
03.krs	TYÖSALI	102,5 m ²	94
07.krs	VARASTO	23,0 m ²	10
07.krs	VARASTO	9,5 m ²	10
01A.krs	VARASTO KONEET JA LAITTEET	15,5 m ²	20
03.krs	VARASTO, KEMIKAALISET AINEET	9,5 m ²	20
03.krs	VARASTO, KONEET JA LAITTEET	14,0 m ²	20
03.krs	VARASTO, KONEET JA LAITTEET	11,0 m ²	20
03.krs	VARASTO, KONEET JA LAITTEET	10,5 m ²	20
03.krs	VARASTO, KUIVAT	22,0 m ²	20
01A.krs	VÄRIBAARI	3,0 m ²	3
03.krs	VÄRIBAARI	3,0 m ²	2
03.krs	VÄRIBAARI	3,0 m ²	3
		2096,5 m²	2052
HOTELLI-, RAVINTOLA-, CATERING- SEKÄ MATKAILUALA			
02.krs	BAARI	71,5 m ²	50
07.krs	OPETUSKEITTIÖ	122,5 m ²	115
07.krs	OPETUSKEITTIÖ	118,5 m ²	115
07.krs	OPETUSKEITTIÖ	124,0 m ²	115
07.krs	OPETUSKEITTIÖ	109,5 m ²	115
07.krs	PROJEKTIKEITTIÖ	112,5 m ²	125
07.krs	RUOKAILUTILA	40,5 m ²	45

HANKESUUNNITELMAN TILAOHJELMA JA HYÖTYALAVERTAILU

07.krs	RUOKAILUTILA	41,0 m ²	45
07.krs	RUOKAILUTILA	44,0 m ²	45
07.krs	RUOKAILUTILA	38,5 m ²	45
07.krs	RUOKAILUTILA	51,0 m ²	45
		873,5 m²	860
KAUPPA JA TIETOTEKNIikka			
04.krs	ATK-LABORATORIO	78,0 m ²	80
03.krs	OPETUSVÄLINEVARASTO	12,0 m ²	10
03.krs	OPETUSVÄLINEVARASTO	11,0 m ²	10
04.krs	OPETUSVÄLINEVARASTO	14,0 m ²	10
05.krs	OPETUSVÄLINEVARASTO	6,5 m ²	10
		121,5 m²	120
OPISKELIJOIDEN HUOLTO JA OHJAUSTOIMINNOT			
05.krs	ARKISTO (OO)	6,0 m ²	10
05.krs	HK-WC	1,5 m ²	2
05.krs	HOITOH.	17,0 m ²	19
05.krs	HOITOH.	16,5 m ²	19
05.krs	HOITOH.	20,5 m ²	19
05.krs	HOITOH.	16,5 m ²	19
05.krs	HOITOH.	18,5 m ²	19
05.krs	HOITOH.	16,0 m ²	19
05.krs	HOITOH.	18,5 m ²	19
05.krs	HOITOH.	16,0 m ²	19
01A.krs	INVA-WC	5,5 m ²	3
06.krs	INVA-WC	5,5 m ²	3
05.krs	LEPOHUONE	11,0 m ²	10
05.krs	NAULAKOT, ODOTUSTILAT (OO)	24,0 m ²	20
05.krs	NAULAKOT, ODOTUSTILAT (OO)	10,0 m ²	10
05.krs	ODOTUSTILA (OO)	19,0 m ²	20
05.krs	OPINTOHJAAJA	12,0 m ²	12
05.krs	OPINTOHJAAJA	9,0 m ²	12
05.krs	OPINTOHJAAJA	7,0 m ²	12
05.krs	OPINTOHJAAJA	10,0 m ²	12
05.krs	OPINTOHJAAJA	10,5 m ²	12
05.krs	OPINTOHJAAJA	9,0 m ²	12
05.krs	OPINTOHJAAJA	8,0 m ²	12
05.krs	OPINTOHJAAJA	59,5 m ²	12
05.krs	OPINTOHJAAJA	8,0 m ²	12
05.krs	OPINTOSIhteeri	12,5 m ²	15
05.krs	OPPIMO	192,5 m ²	200
05.krs	OPPIMO (pienryhmättila)	13,5 m ²	0
05.krs	PSY/KUR	17,0 m ²	13,5
05.krs	PSY/KUR	11,5 m ²	13
05.krs	PSY/KUR	13,5 m ²	13,5
05.krs	PSY/KUR	13,5 m ²	13,5
05.krs	PSY/KUR	14,0 m ²	13,5
05.krs	PSY/KUR	12,0 m ²	13
05.krs	PSY/KUR	13,0 m ²	13,5

HANKESUUNNITELMAN TILAOHJELMA JA HYÖTYALAVERTAILU

05.krs	PSY/KUR	12,0 m ²	13
05.krs	PSY/KUR	12,5 m ²	13
05.krs	PSY/KUR	12,0 m ²	13,5
05.krs	PSY/KUR	12,0 m ²	13
05.krs	VARASTOTILA (OO)	7,5 m ²	7
05.krs	VARASTOTILA (OO)	6,0 m ²	7
05.krs	WC	2,5 m ²	2
		732,5 m²	715
SOSIAALI- JA TERVEYSALA SEKÄ LÄÄKEALA			
01.krs	AMBULANSSITILA / ent. lääkeala asiakaspalvelun harjoitustila	76,0 m ²	40
06.krs	ANATOMIA JA FYSIOLOGIA	50,5 m ²	48
06.krs	ANATOMIA JA FYSIOLOGIA	45,5 m ²	48
02.krs	APUTILAT (VAKA)	10,0 m ²	10
06.krs	ENSIAPU	51,0 m ²	58
06.krs	ENSIAPU	56,0 m ²	58
06.krs	ENSIAPU	62,5 m ²	58
06.krs	ENSIHOITO	95,0 m ²	80
06.krs	KIPSAUS	62,0 m ²	60
06.krs	KOTIHOITO (ASUNTO)	42,0 m ²	40
06.krs	KOTIHOITO (K+KPH)	20,5 m ²	20
06.krs	KUNTOUTUMINEN	101,0 m ²	100
06.krs	KUNTOUTUMINEN VARASTO	25,0 m ²	30
02.krs	LASTENHOITO	76,0 m ²	80
06.krs	LÄÄKEALA OPETUS + KEMIA JA FYSIIKKA	88,0 m ²	90
06.krs	LÄÄKEALA VARASTO	18,0 m ²	30
08.krs	MIELENTERVEYS- JA PÄIHDETYÖ	66,0 m ²	65
02.krs	MUSIIKKITERAPIA	49,5 m ²	60
06.krs	SAIRAAHOITO HUUHTELuhuone	9,5 m ²	10
06.krs	SAIRAAHOITO HUUHTELuhuone	11,0 m ²	10
06.krs	SAIRAAHOITO HUUHTELuhuone	8,0 m ²	10
06.krs	SAIRAAHOITO OPETUS KESKISUURI	71,0 m ²	62
06.krs	SAIRAAHOITO OPETUS KESKISUURI	56,5 m ²	58
06.krs	SAIRAAHOITO OPETUS KESKISUURI	60,5 m ²	66
06.krs	SAIRAAHOITO OPETUS KESKISUURI	85,5 m ²	62
06.krs	SAIRAAHOITO OPETUS KESKISUURI	56,0 m ²	58
06.krs	SAIRAAHOITO OPETUS PIENEMPI	49,0 m ²	45
06.krs	SAIRAAHOITO OPETUS PIENEMPI	47,0 m ²	45
06.krs	SAIRAAHOITO OPETUS PIENEMPI	49,0 m ²	45
06.krs	SAIRAAHOITO VARASTO	4,5 m ²	10
06.krs	SAIRAAHOITO VARASTO	16,0 m ²	20
06.krs	SAIRAAHOITO VARASTO	8,5 m ²	10
06.krs	SAIRAAHOITO VARASTO	10,0 m ²	10
06.krs	SAIRAAHOITO VARASTO	12,0 m ²	10
06.krs	SAIRAAHOITO HUUHTELuhuone	7,5 m ²	10
06.krs	SAIRAAHOITO OPETUS KESKISUURI	63,0 m ²	58
06.krs	SAIRAAHOITO OPETUS KESKISUURI	49,0 m ²	58
06.krs	SAIRAAHOITO OPETUS KESKISUURI	67,5 m ²	58
06.krs	SAIRAAHOITO OPETUS PIENEMPI	53,5 m ²	45
06.krs	SAIRAAHOITO VARASTO	10,0 m ²	10

HANKESUUNNITELMAN TILAOHJELMA JA HYÖTYALAVERTAILU

06.krs	SAIRANHOITO VARASTO	8,0 m ²	10
06.krs	SUU- JA HAMMASHOITO	53,0 m ²	44
06.krs	SUU- JA HAMMASHOITO	62,0 m ²	36
02.krs	VAKA VARASTO / ent. musiikkit.var.	6,5 m ²	10
06.krs	VÄLINEHUOLTO + OPETUSTILA	82,0 m ²	140
		2010,0 m²	1985
YHTEISET TILAT			
01A.krs	ASIAKASPALVELUTILA (hius)	34,0 m ²	50
01A.krs	ASIAKASPALVELUTILA (kauneus)	70,5 m ²	70
01A.krs	ASIAKKAIDEN ODOTUSTILAT	30,0 m ²	50
02.krs	ASKARTELUTILA / ent. keskikokoinen teoriaopetus	57,5 m ²	50
01.krs	ASTIOIDEN PESU	46,5 m ²	35
02.krs	AVOVARASTO	2,0 m ²	10
02.krs	EDUSTUSNEUVOTTELUTILA	37,0 m ²	40
01A.krs	ELINTARVIKEMYYMÄLÄ	61,0 m ²	50
01.krs	ERITYISOPPILAIDEN PUKUHUONE	16,0 m ²	15
01.krs	ERITYISOPPILAIDEN PUKUHUONE	36,0 m ²	15
01.krs	HENKILÖKUNNAN PUKUHUONE	65,0 m ²	75
01.krs	HENKILÖKUNNAN PUKUHUONE	7,0 m ²	0
01.krs	HILJAINEN TYÖSKENTELY / ent. tstotila TOP	28,0 m ²	23
06.krs	HILJAINEN TYÖSKENTELY / ent. tstotila TOP	27,0 m ²	30
04.krs	HK - TAUKO- JA SOSIAALITILA	121,5 m ²	120
04.krs	HK - TAUKO- JA SOSIAALITILA	126,0 m ²	120
04.krs	ISO TEORIAOPETUS	68,0 m ²	75
04.krs	ISO TEORIAOPETUS, ATK-VARUSTETTU	64,5 m ²	70
04.krs	ISO TEORIAOPETUS, ATK-VARUSTETTU	63,5 m ²	70
04.krs	ISO TEORIAOPETUS, ATK-VARUSTETTU	77,5 m ²	70
04.krs	ISO TEORIAOPETUS, ATK-VARUSTETTU	60,5 m ²	70
04.krs	ISO TEORIAOPETUS, ATK-VARUSTETTU	69,5 m ²	70
04.krs	ISO TEORIAOPETUS, ATK-VARUSTETTU	74,5 m ²	70
05.krs	ISO TEORIAOPETUS, ATK-VARUSTETTU	70,0 m ²	70
05.krs	ISO TEORIAOPETUS, ATK-VARUSTETTU	63,5 m ²	70
05.krs	ISO TEORIAOPETUS, ATK-VARUSTETTU	76,5 m ²	70
05.krs	ISO TEORIAOPETUS, ATK-VARUSTETTU	64,5 m ²	70
08.krs	ISO TEORIAOPETUS, ATK-VARUSTETTU	67,5 m ²	70
05.krs	JAETTAVA OPETUSTILA / RYHMÄTILA	48,5 m ²	50
08.krs	JAETTAVA OPETUSTILA / RYHMÄTILA	51,5 m ²	50
08.krs	JAETTAVA OPETUSTILA / RYHMÄTILA	62,5 m ²	50
03.krs	JAETTAVA TEORIAOPETUS	85,0 m ²	80
01A.krs	KAHVILA / OPPIMO / ent. tietokoneluokka TOP	83,0 m ²	87
03.krs	KAUNEUS TYÖSALI (ex iso jaettava teoriaop)	52,5 m ²	80
03.krs	KESKIKOKOINEN TEORIAOPETUS	44,0 m ²	50
03.krs	KESKIKOKOINEN TEORIAOPETUS	55,0 m ²	50
04.krs	KESKIKOKOINEN TEORIAOPETUS	49,0 m ²	50
04.krs	KESKIKOKOINEN TEORIAOPETUS	55,5 m ²	50
04.krs	KESKIKOKOINEN TEORIAOPETUS	48,0 m ²	50
04.krs	KESKIKOKOINEN TEORIAOPETUS	46,5 m ²	50
05.krs	KESKIKOKOINEN TEORIAOPETUS	52,0 m ²	50
05.krs	KESKIKOKOINEN TEORIAOPETUS	48,5 m ²	50

HANKESUUNNITELMAN TILAOHJELMA JA HYÖTYALAVERTAILU

07.krs	KESKIKOKOINEN TEORIAOPETUS	45,0 m ²	50
07.krs	KESKIKOKOINEN TEORIAOPETUS	53,0 m ²	50
07.krs	KESKIKOKOINEN TEORIAOPETUS	45,5 m ²	50
08.krs	KESKIKOKOINEN TEORIAOPETUS	50,0 m ²	50
08.krs	KESKIKOKOINEN TEORIAOPETUS	50,0 m ²	50
08.krs	KESKIKOKOINEN TEORIAOPETUS	50,0 m ²	50
04.krs	KOPIO- JA TULOSTUSTILA (HK)	14,0 m ²	15
04.krs	KOPIO- JA TULOSTUSTILA (HK)	12,5 m ²	15
05.krs	KOPIO- JA TULOSTUSTILA (HK)	7,0 m ²	15
08.krs	KOPIO- JA TULOSTUSTILA (HK)	9,0 m ²	15
05.krs	KOPIOINTITILA	9,5 m ²	8
01A.krs	KOPIONTITILA	7,5 m ²	8
03.krs	KOPIONTITILA	8,0 m ²	8
04.krs	KOPIONTITILA	8,0 m ²	8
06.krs	KOPIONTITILA	8,0 m ²	8
07.krs	KOPIONTITILA	4,0 m ²	8
04.krs	KOULUTUSPÄÄLLIKÖT	7,5 m ²	15
04.krs	KOULUTUSPÄÄLLIKÖT	7,5 m ²	15
04.krs	KOULUTUSPÄÄLLIKÖT	10,5 m ²	15
04.krs	KOULUTUSPÄÄLLIKÖT	6,0 m ²	15
04.krs	KOULUTUSPÄÄLLIKÖT	9,0 m ²	15
01.krs	KUIVA-AINEVARASTO	10,0 m ²	30
01.krs	KUNTOSALI	117,0 m ²	120
01.krs	KYLMIO	27,5 m ²	8
01.krs	KYLMIO	24,0 m ²	8
01.krs	KYLMIO	10,5 m ²	8
01.krs	KYLMÄ VARASTO	14,5 m ²	20
04.krs	LAATUKOORDINAATTORI	5,5 m ²	12
02.krs	LASTENHOITO LAAJENNUS / ent. pieni teoriaopetus	43,5 m ²	40
01.krs	LÄMMIN VARASTO	20,0 m ²	20
05.krs	OHJAUSTILA	8,5 m ²	8
05.krs	OHJAUSTILA	8,0 m ²	8
05.krs	OHJAUSTILA	8,0 m ²	8
05.krs	OHJAUSTILA	8,0 m ²	8
05.krs	OHJAUSTILA	8,0 m ²	8
05.krs	OHJAUSTILA	7,5 m ²	8
05.krs	OHJAUSTILA	8,5 m ²	8
05.krs	OHJAUSTILA	7,5 m ²	8
05.krs	OHJAUSTILA	12,0 m ²	8
05.krs	OHJAUSTILA	10,0 m ²	8
05.krs	OHJAUSTILA	8,5 m ²	8
04.krs	OPETUSHENKILÖSTÖN TYÖTILA	304,0 m ²	200
04.krs	OPETUSHENKILÖSTÖN TYÖTILA	35,5 m ²	50
02.krs	OPETUSKEITTIÖ	174,0 m ²	180
04.krs	OPISKELIJA-KUNNAN HUONE	7,5 m ²	10
04.krs	OPISKELIJA-KUNNAN HUONE	16,0 m ²	10
04.krs	OPISKELIJA-KUNNAN HUONE	14,0 m ²	10
04.krs	OPISKELIJA-KUNNAN HUONE	6,5 m ²	10
04.krs	OPISKELIJOIDEN TYÖTILA, TAUKO	61,0 m ²	60
04.krs	OPISKELIJOIDEN TYÖTILA, TAUKO	61,0 m ²	60

HANKESUUNNITELMAN TILAOHJELMA JA HYÖTYALAVERTAILU

01.krs	OPPILAIKEN PUKUHUONE	75,5 m ²	90
01.krs	OPPILAIKEN PUKUHUONE	57,5 m ²	90
01.krs	OPPILAIKEN PUKUHUONE	77,5 m ²	90
01.krs	PAKASTINTILA	8,0 m ²	5
01.krs	PAKASTINTILA	19,5 m ²	5
04.krs	PALVELUPÄÄLLIKÖ	9,5 m ²	12
04.krs	PAPERIVAR (EX-ARK)	7,5 m ²	10
04.krs	PAPERIVAR (EX-ARK)	8,5 m ²	10
01.krs	PIENI TEORIAOPETUS	35,5 m ²	40
03.krs	PIENI TEORIAOPETUS	40,5 m ²	40
03.krs	PIENI TEORIAOPETUS	43,5 m ²	40
03.krs	PIENI TEORIAOPETUS	35,0 m ²	40
03.krs	PIENI TEORIAOPETUS	39,5 m ²	40
03.krs	PIENI TEORIAOPETUS	39,5 m ²	40
03.krs	PIENI TEORIAOPETUS	38,0 m ²	40
03.krs	PIENI TEORIAOPETUS	41,5 m ²	40
04.krs	PIENI TEORIAOPETUS	36,0 m ²	40
04.krs	PIENI TEORIAOPETUS	37,0 m ²	40
05.krs	PIENI TEORIAOPETUS	37,5 m ²	40
05.krs	PIENI TEORIAOPETUS	35,5 m ²	40
05.krs	PIENI TEORIAOPETUS	36,5 m ²	40
05.krs	PIENI TEORIAOPETUS	40,0 m ²	40
07.krs	PIENI TEORIAOPETUS	39,0 m ²	40
07.krs	PIENI TEORIAOPETUS	34,0 m ²	40
07.krs	PIENI TEORIAOPETUS	41,5 m ²	40
08.krs	PIENI TEORIAOPETUS	40,5 m ²	40
08.krs	PIENI TEORIAOPETUS	38,0 m ²	40
08.krs	PIENI TEORIAOPETUS	37,5 m ²	40
01.krs	PIENRYHMÄTILA	15,0 m ²	15
01.krs	PIENRYHMÄTILA	17,5 m ²	15
01.krs	PIENRYHMÄTILA	14,5 m ²	15
03.krs	PIENRYHMÄTILA	13,5 m ²	15
03.krs	PIENRYHMÄTILA	14,5 m ²	15
05.krs	PIENRYHMÄTILA	14,5 m ²	15
05.krs	PIENRYHMÄTILA	11,5 m ²	15
06.krs	PIENRYHMÄTILA	16,5 m ²	15
01A.krs	POP-UP	48,5 m ²	30
01.krs	RUOKASALI 1	26,0 m ²	350
01.krs	RUOKASALI 1	56,5 m ²	0
01.krs	RUOKASALI 2	669,0 m ²	350
01A.krs	SIIVOUS	3,5 m ²	5
02.krs	SIIVOUS	2,5 m ²	5
02.krs	SIIVOUS	3,0 m ²	5
02.krs	SIIVOUS	3,0 m ²	0
03.krs	SIIVOUS	4,0 m ²	5
04.krs	SIIVOUS	3,0 m ²	5
05.krs	SIIVOUS	3,0 m ²	5
06.krs	SIIVOUS	3,0 m ²	5
06.krs	SIIVOUS	5,0 m ²	5
07.krs	SIIVOUS	3,0 m ²	5

HANKESUUNNITELMAN TILAOHJELMA JA HYÖTYALAVERTAILU

08.krs	SIIVOUS	10,5 m ²	5
01.krs	SIIVOUSKESKUS (KEITTIÖ)	5,0 m ²	15
01.krs	SOSIAALITILAT (KEITTIÖ)	35,0 m ²	25
02.krs	TAITORAVINTOLAN RUOKAILUTILA	277,0 m ²	350
01.krs	TOIMISTO (KEITTIÖ)	10,0 m ²	10
04.krs	TOIMISTOHUONE	7,0 m ²	11
04.krs	TOIMISTOHUONE	10,0 m ²	11
04.krs	TOIMISTOHUONE	5,5 m ²	11
04.krs	TOIMISTOHUONE	7,5 m ²	11
04.krs	TOIMISTOSIHTTEERI	5,5 m ²	12
04.krs	TULOSALUEJOHTAJA	8,0 m ²	20
01.krs	VALMISTUSKEITTIÖ	238,0 m ²	280
01A.krs	VALOKUVAUS JA MEDIALUOKKA / ent. mobiililuokka TOP	54,0 m ²	50
01A.krs	VARASTO	5,5 m ²	10
01A.krs	VARASTO	10,5 m ²	10
01A.krs	VARASTO	5,5 m ²	0
02.krs	VARASTO	10,5 m ²	10
02.krs	VARASTO	12,0 m ²	0
02.krs	VARASTO	7,0 m ²	10
05.krs	VARASTO	3,0 m ²	10
05.krs	VARASTO	6,0 m ²	10
06.krs	VARASTO	10,0 m ²	10
06.krs	VARASTO	10,0 m ²	10
07.krs	VARASTO	10,0 m ²	10
01.krs	VARASTO (KEITTIÖ)	19,5 m ²	20
01.krs	VARASTO ISOMPI	121,0 m ²	100
02.krs	VAXI/POSTI / ent. tstotila TOP	24,5 m ²	25
01.krs	VESSAT	8,0 m ²	11
01.krs	VESSAT	7,5 m ²	11
01.krs	VESSAT	5,5 m ²	11
01A.krs	VESSAT	3,5 m ²	3,5
01A.krs	VESSAT	4,0 m ²	7,5
02.krs	VESSAT	14,5 m ²	11
02.krs	VESSAT + LE-WC	6,0 m ²	11
02.krs	VESSAT + LE-WC	3,0 m ²	0
01.krs	VESSAT / LE-WC	6,0 m ²	11
03.krs	WC	3,5 m ²	4,5
03.krs	WC	3,5 m ²	
04.krs	WC	3,0 m ²	4,5
04.krs	WC	6,0 m ²	6,5
04.krs	WC	7,5 m ²	11
05.krs	WC	3,0 m ²	4,5
05.krs	WC	6,0 m ²	6,5
06.krs	WC	8,0 m ²	11
06.krs	WC	3,0 m ²	4,5
06.krs	WC	6,0 m ²	6,5
07.krs	WC	3,0 m ²	4,5
07.krs	WC	6,0 m ²	6,5
07.krs	WC	7,5 m ²	4,5
08.krs	WC	5,0 m ²	4,5

HANKESUUNNITELMAN TILAOHJELMA JA HYÖTYALAVERTAILU

08.krs	WC	5,0 m ²	6,5
08.krs	WC	5,0 m ²	6
03.krs	WC/LE-WC	13,0 m ²	11
04.krs	WC/LE-WC	13,0 m ²	11
05.krs	WC/LE-WC	13,0 m ²	11
07.krs	WC/LE-WC	13,0 m ²	11
08.krs	WC/LE-WC	5,5 m ²	5
01A.krs	YRITTÄJYYSTILA	113,0 m ²	100
		7052,5 m²	7193
YHTEENSÄ		12886,0 m²	12925