




LIITE 1
Kupittaaan kärjen kumppanuushanke
Infrahanke
Arkkitehdin hankesuunnitelma-aineisto
15.5.2025





KUPITTAAN
KÄRKI

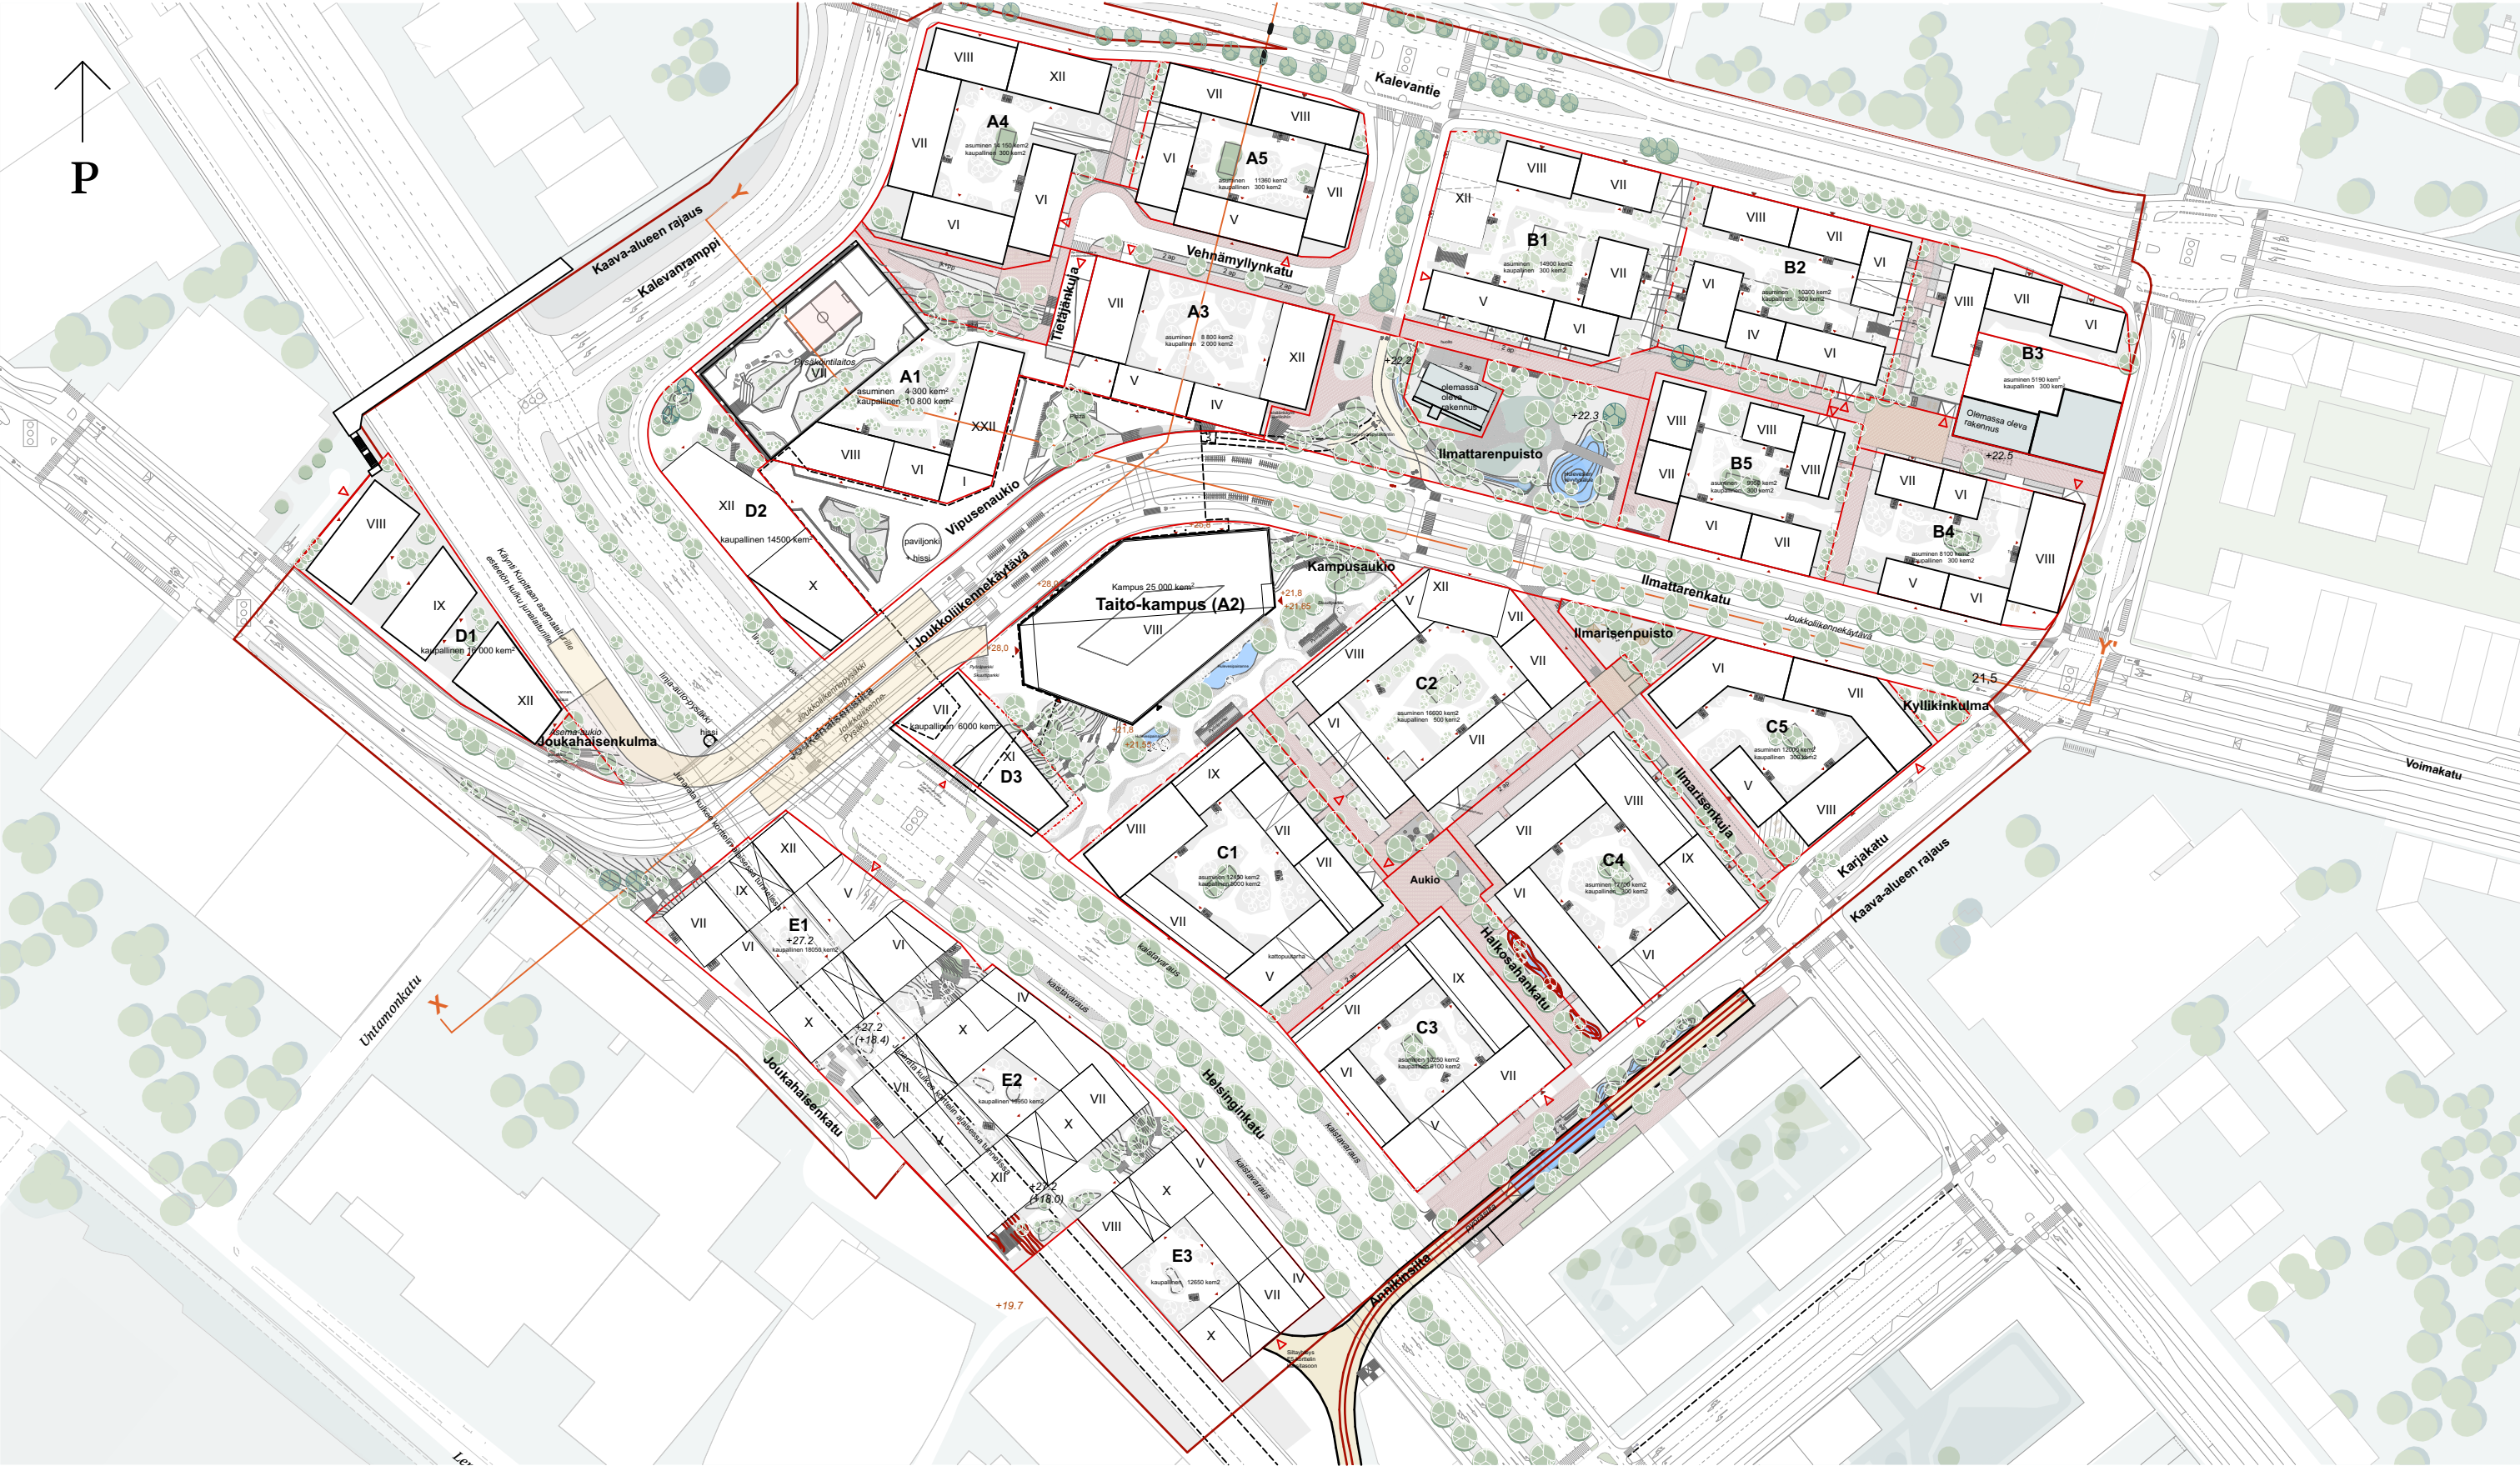

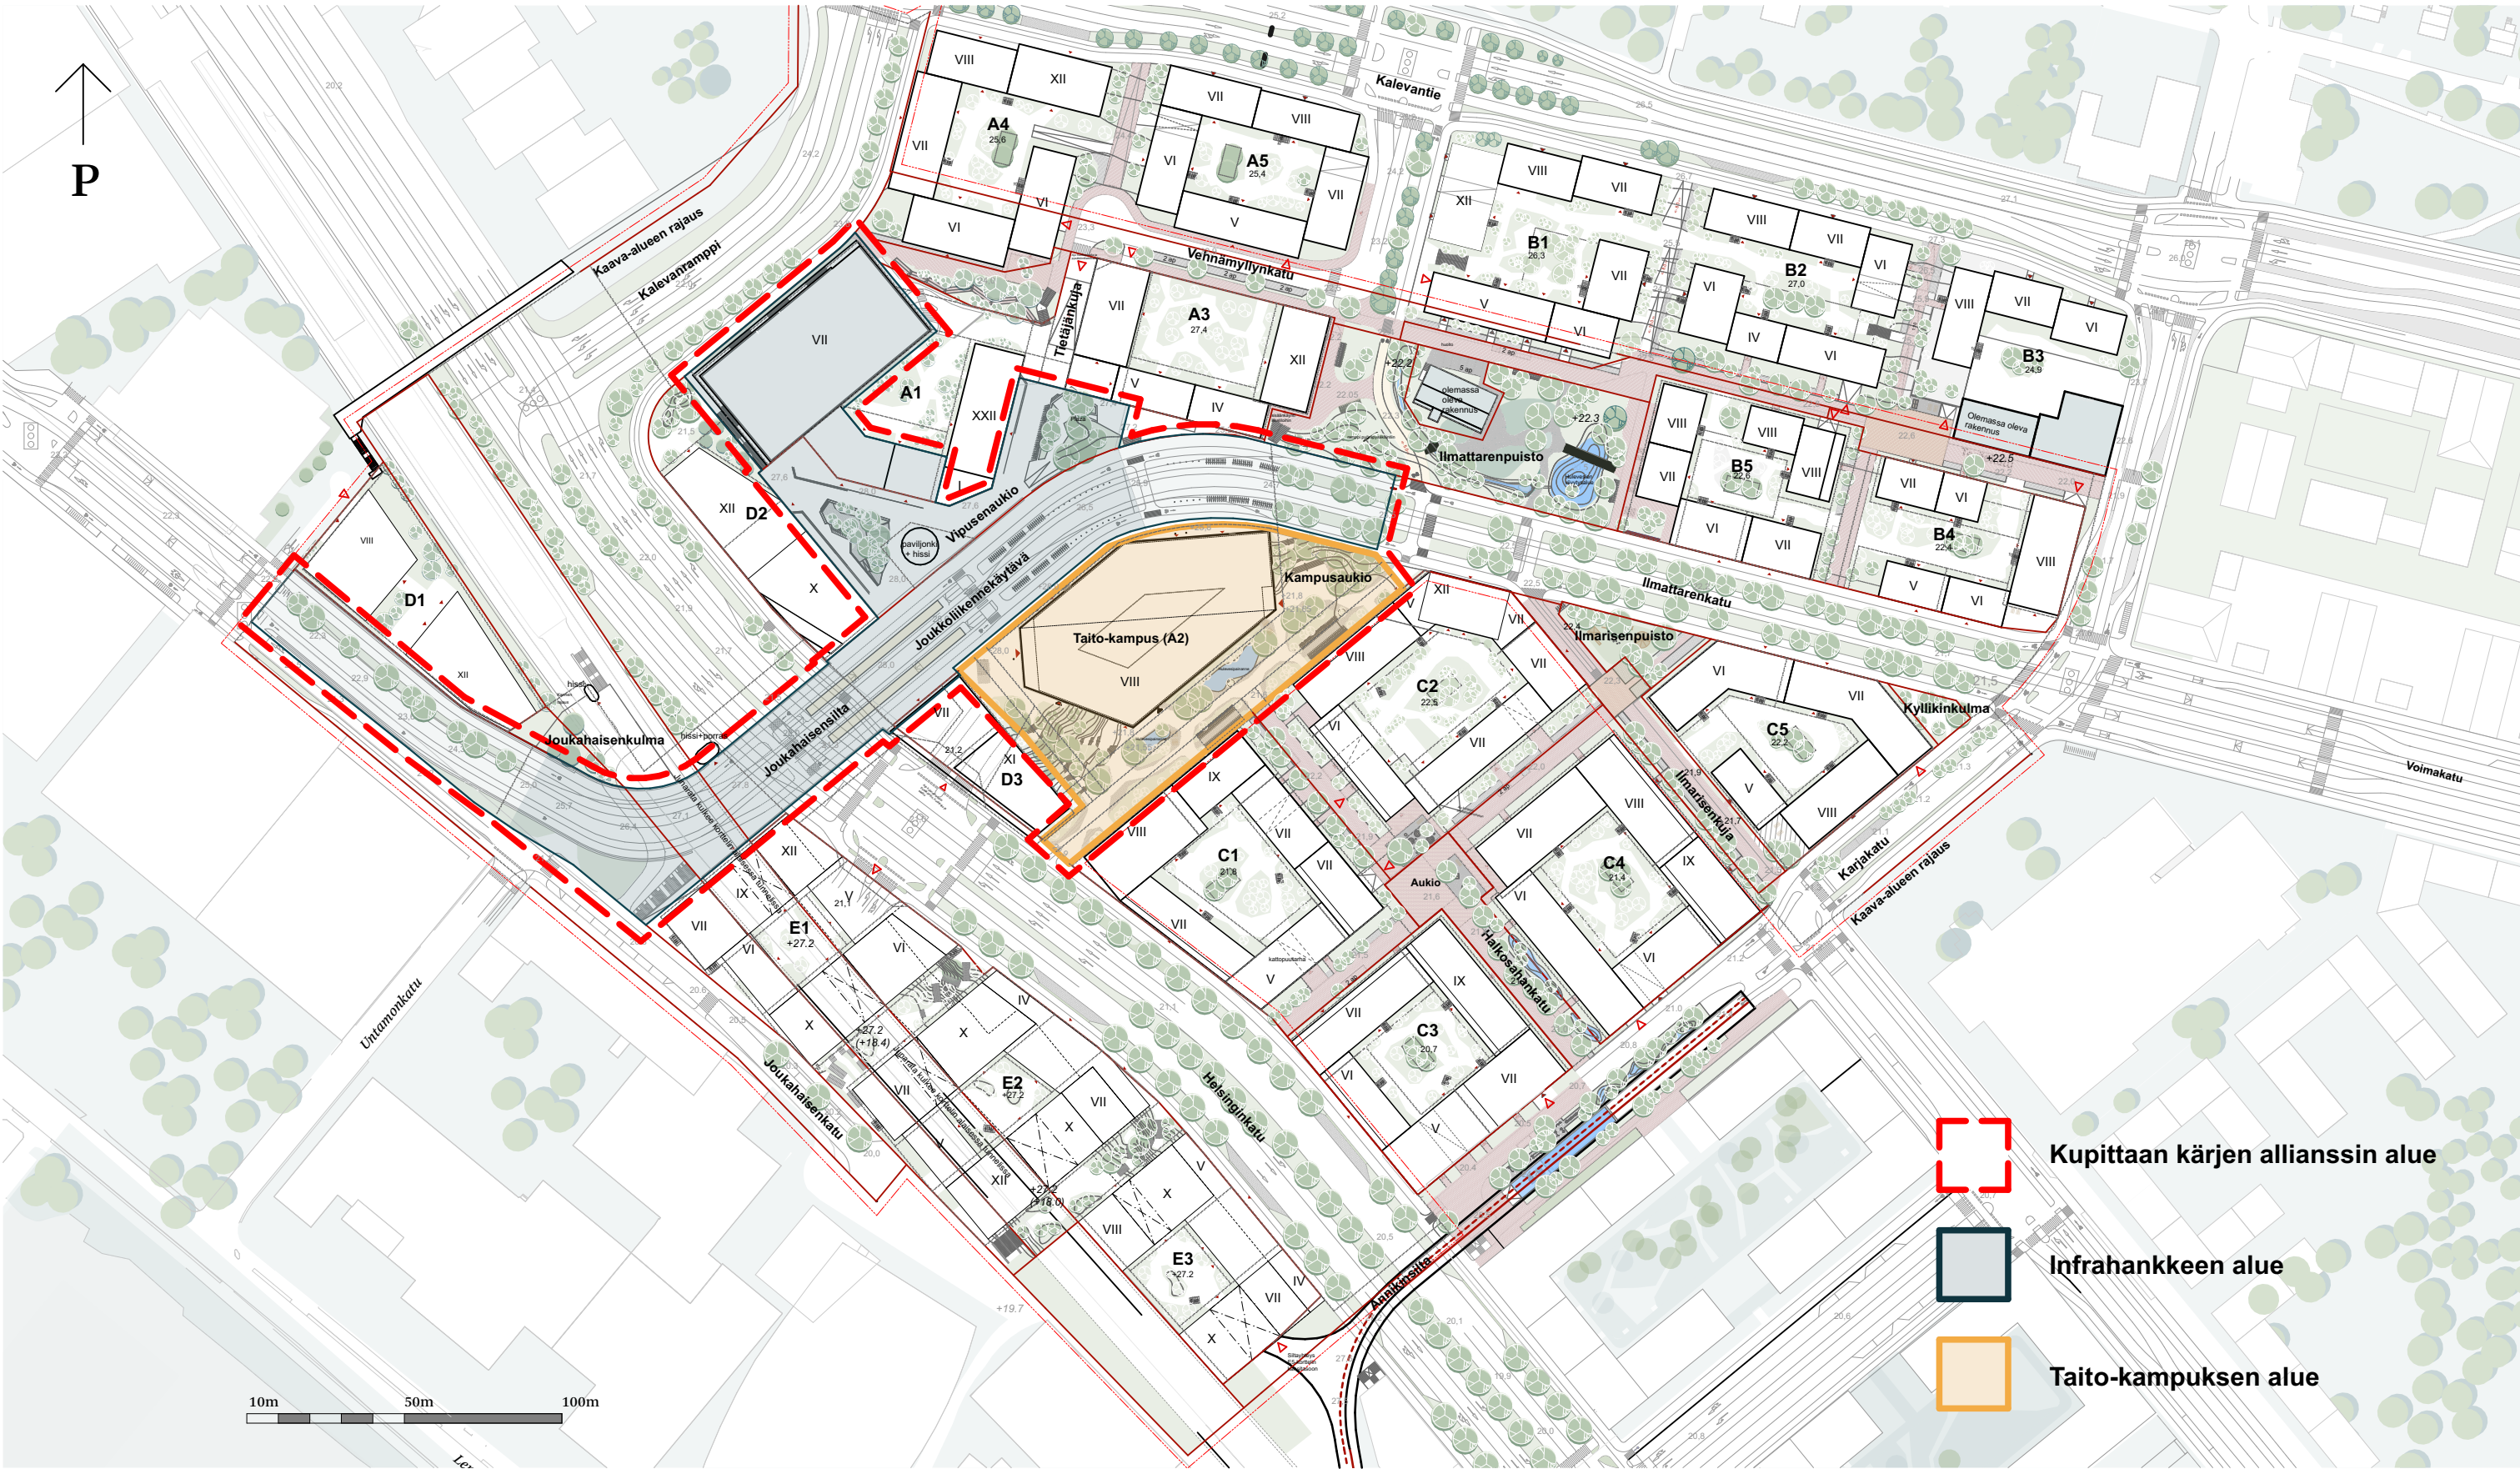


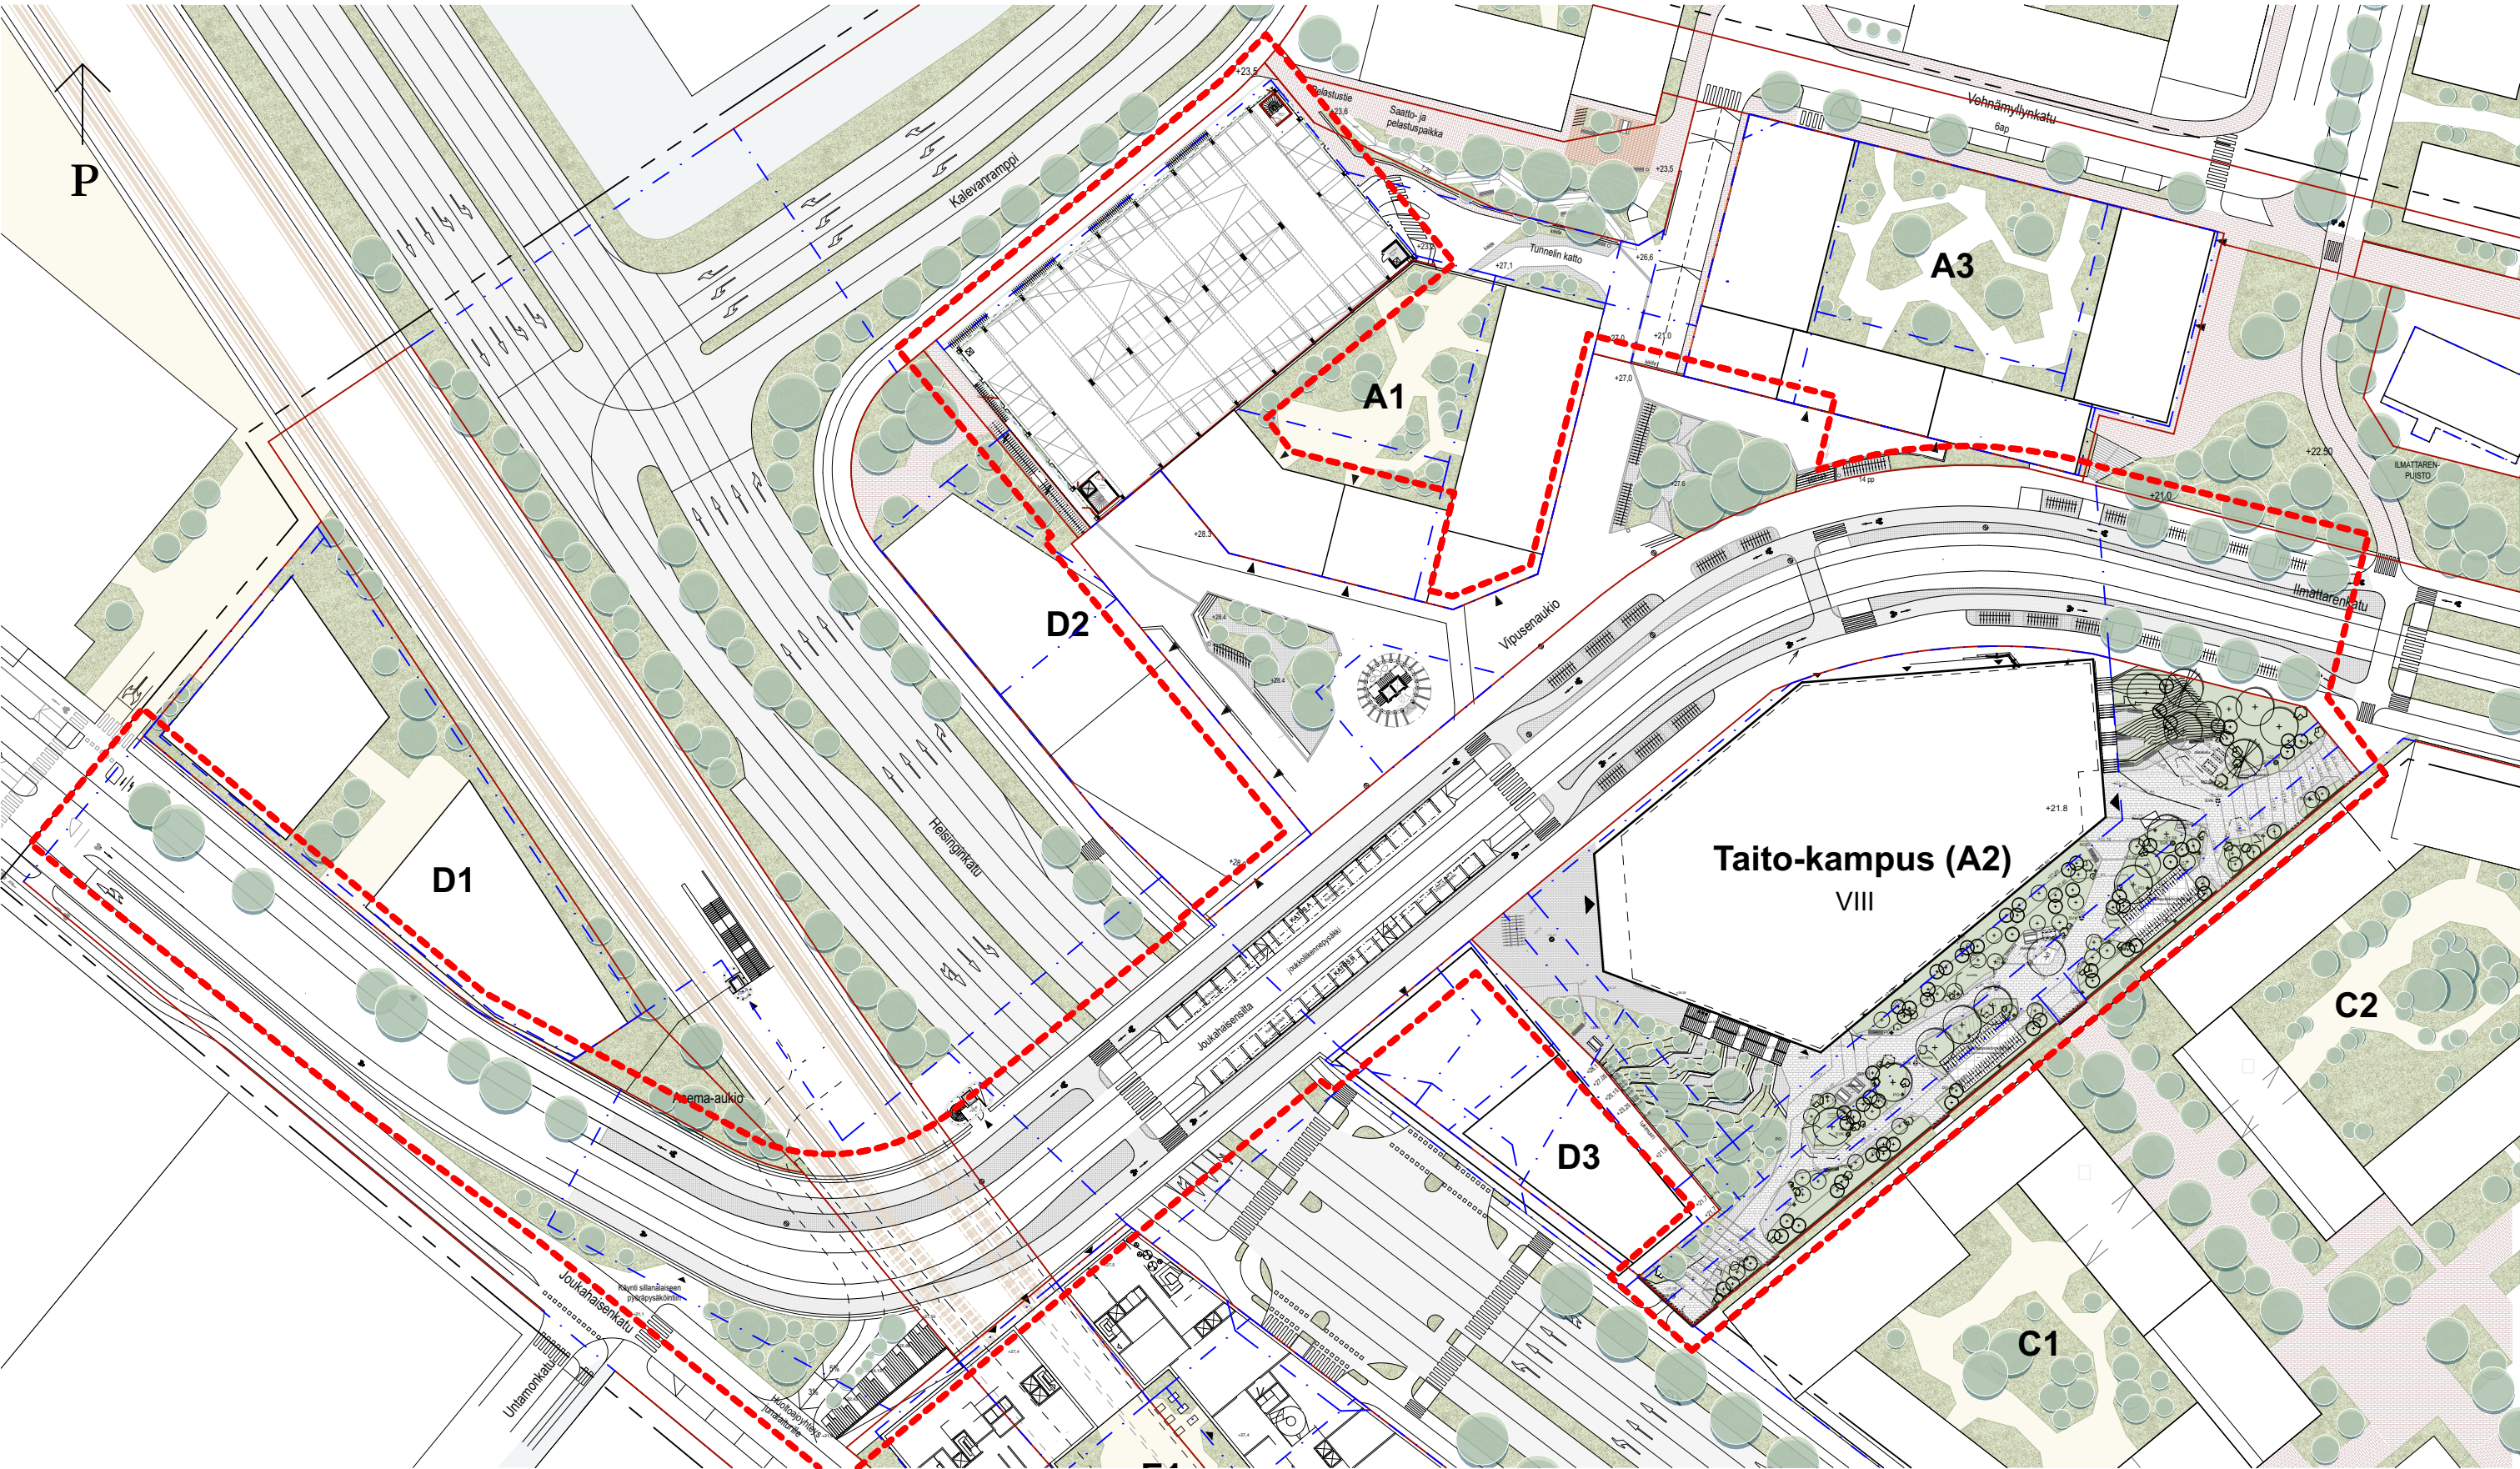

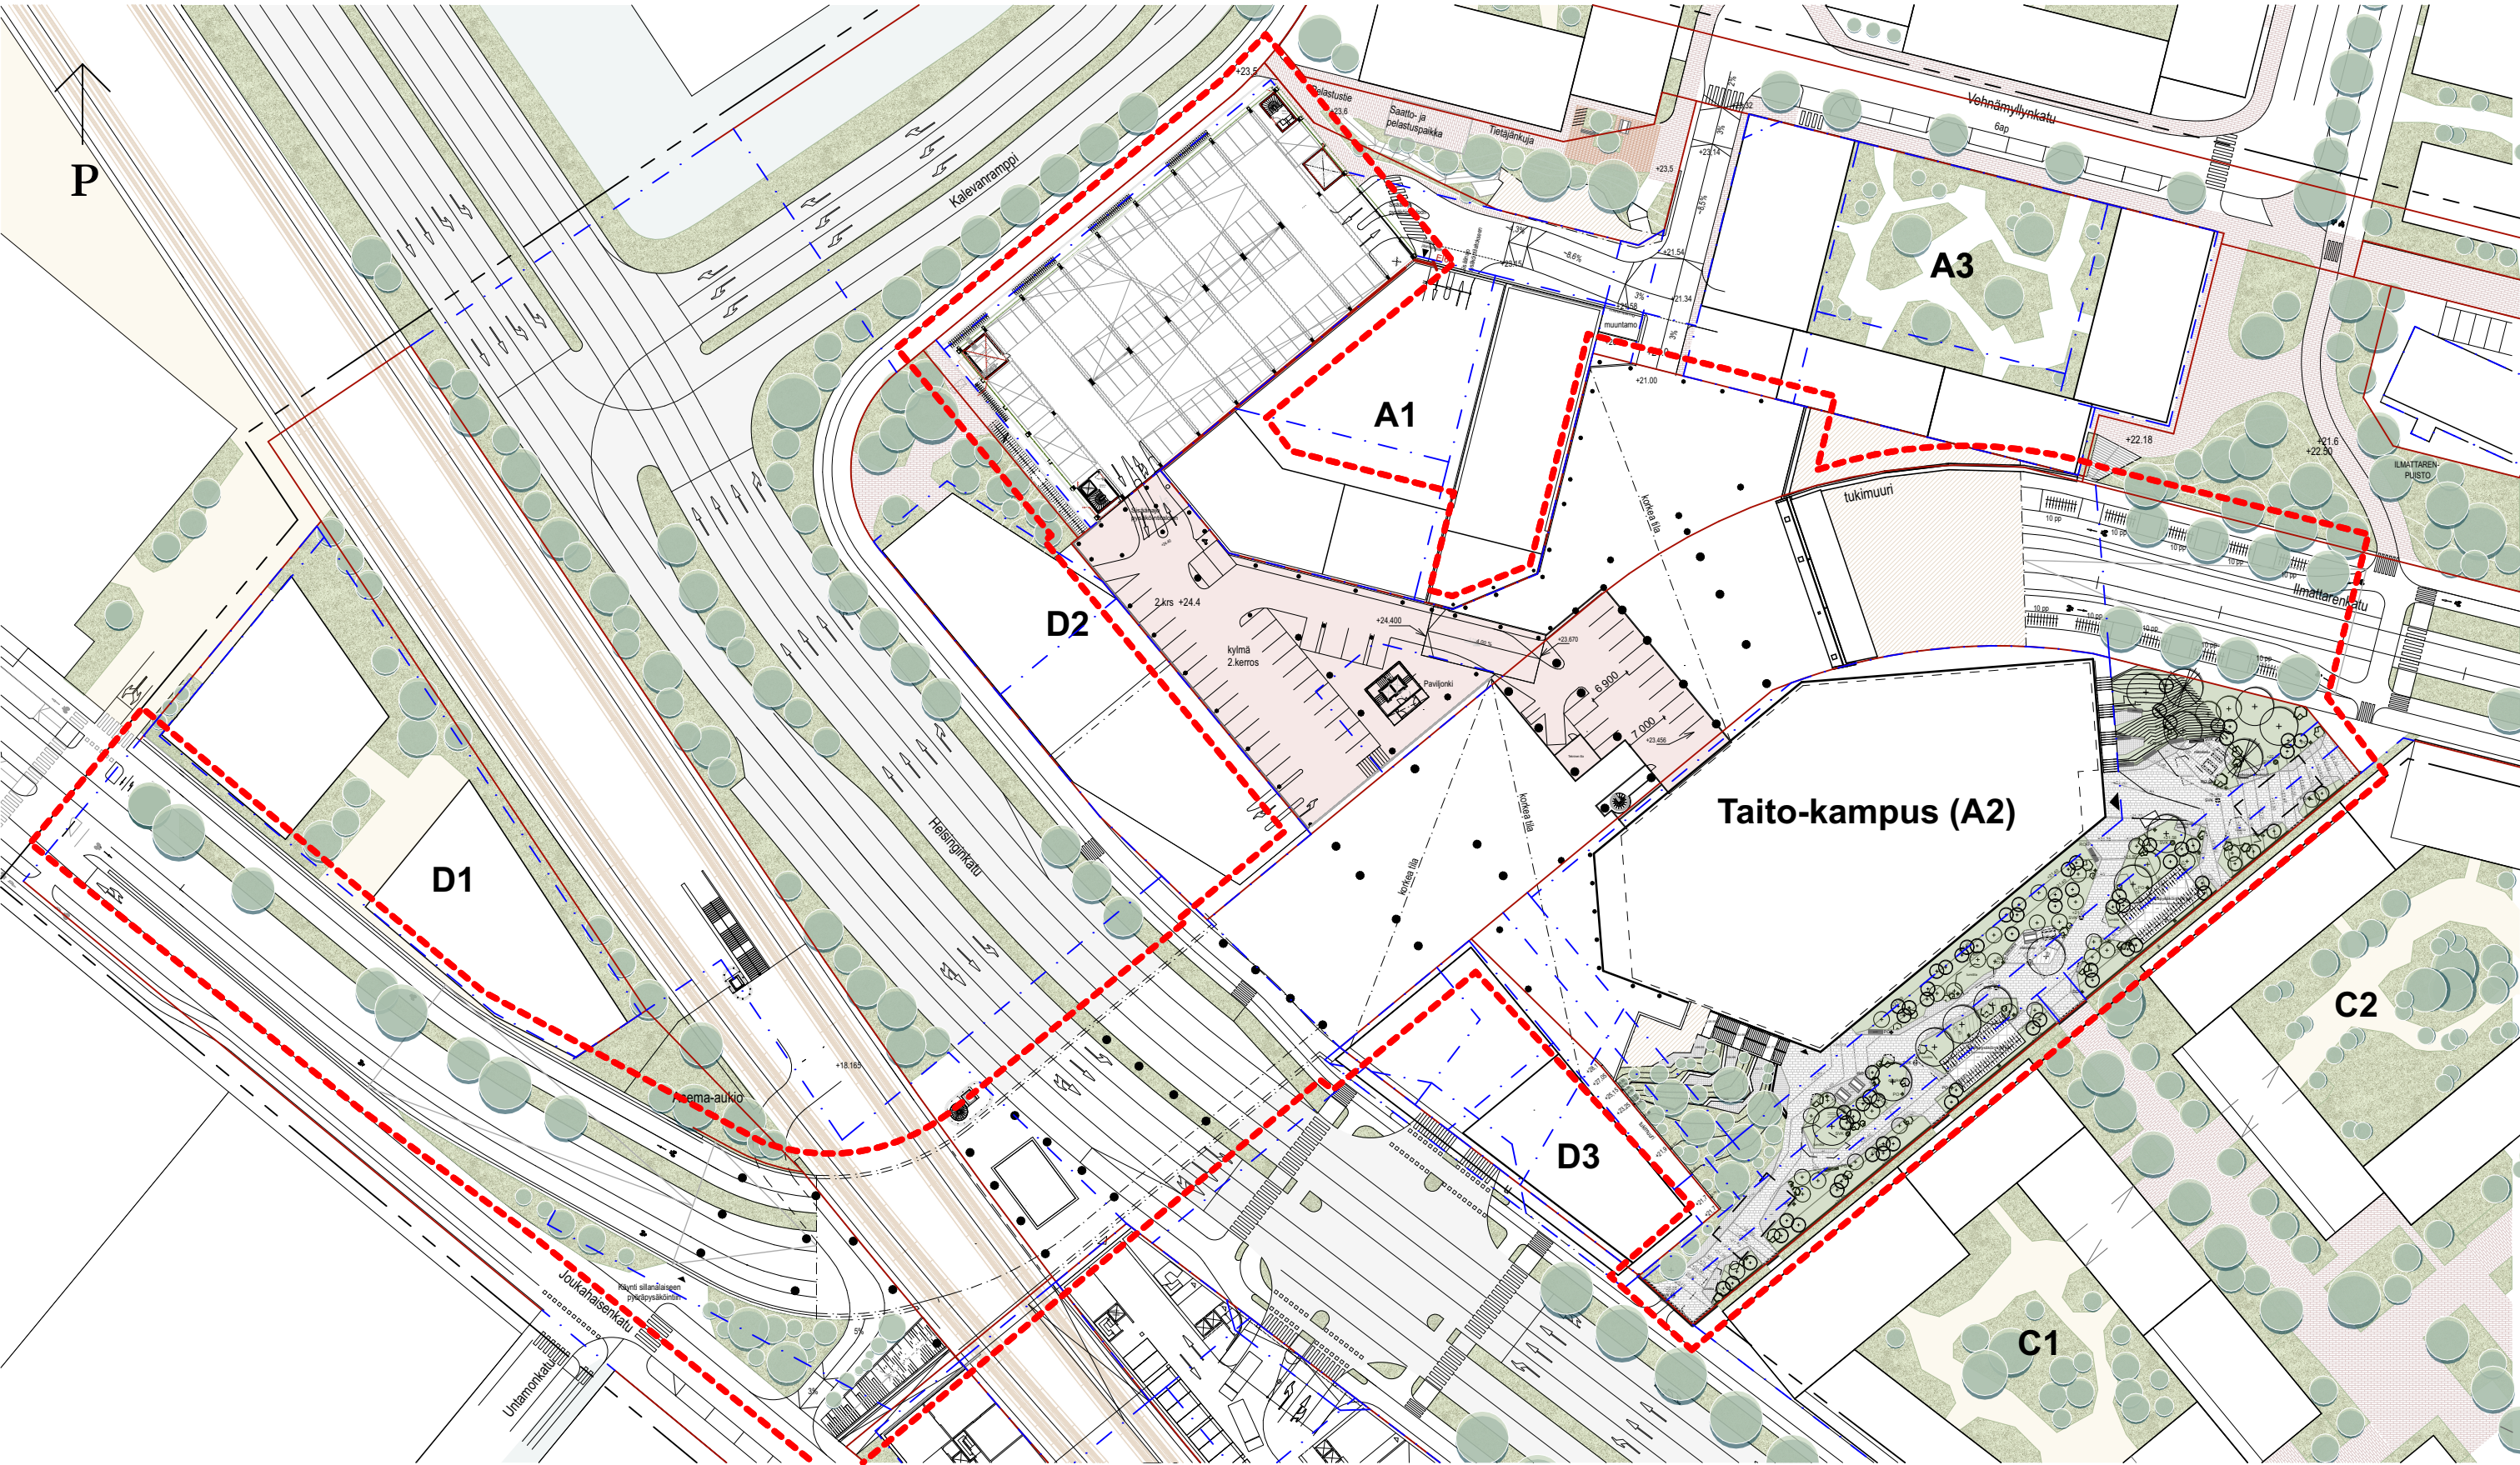


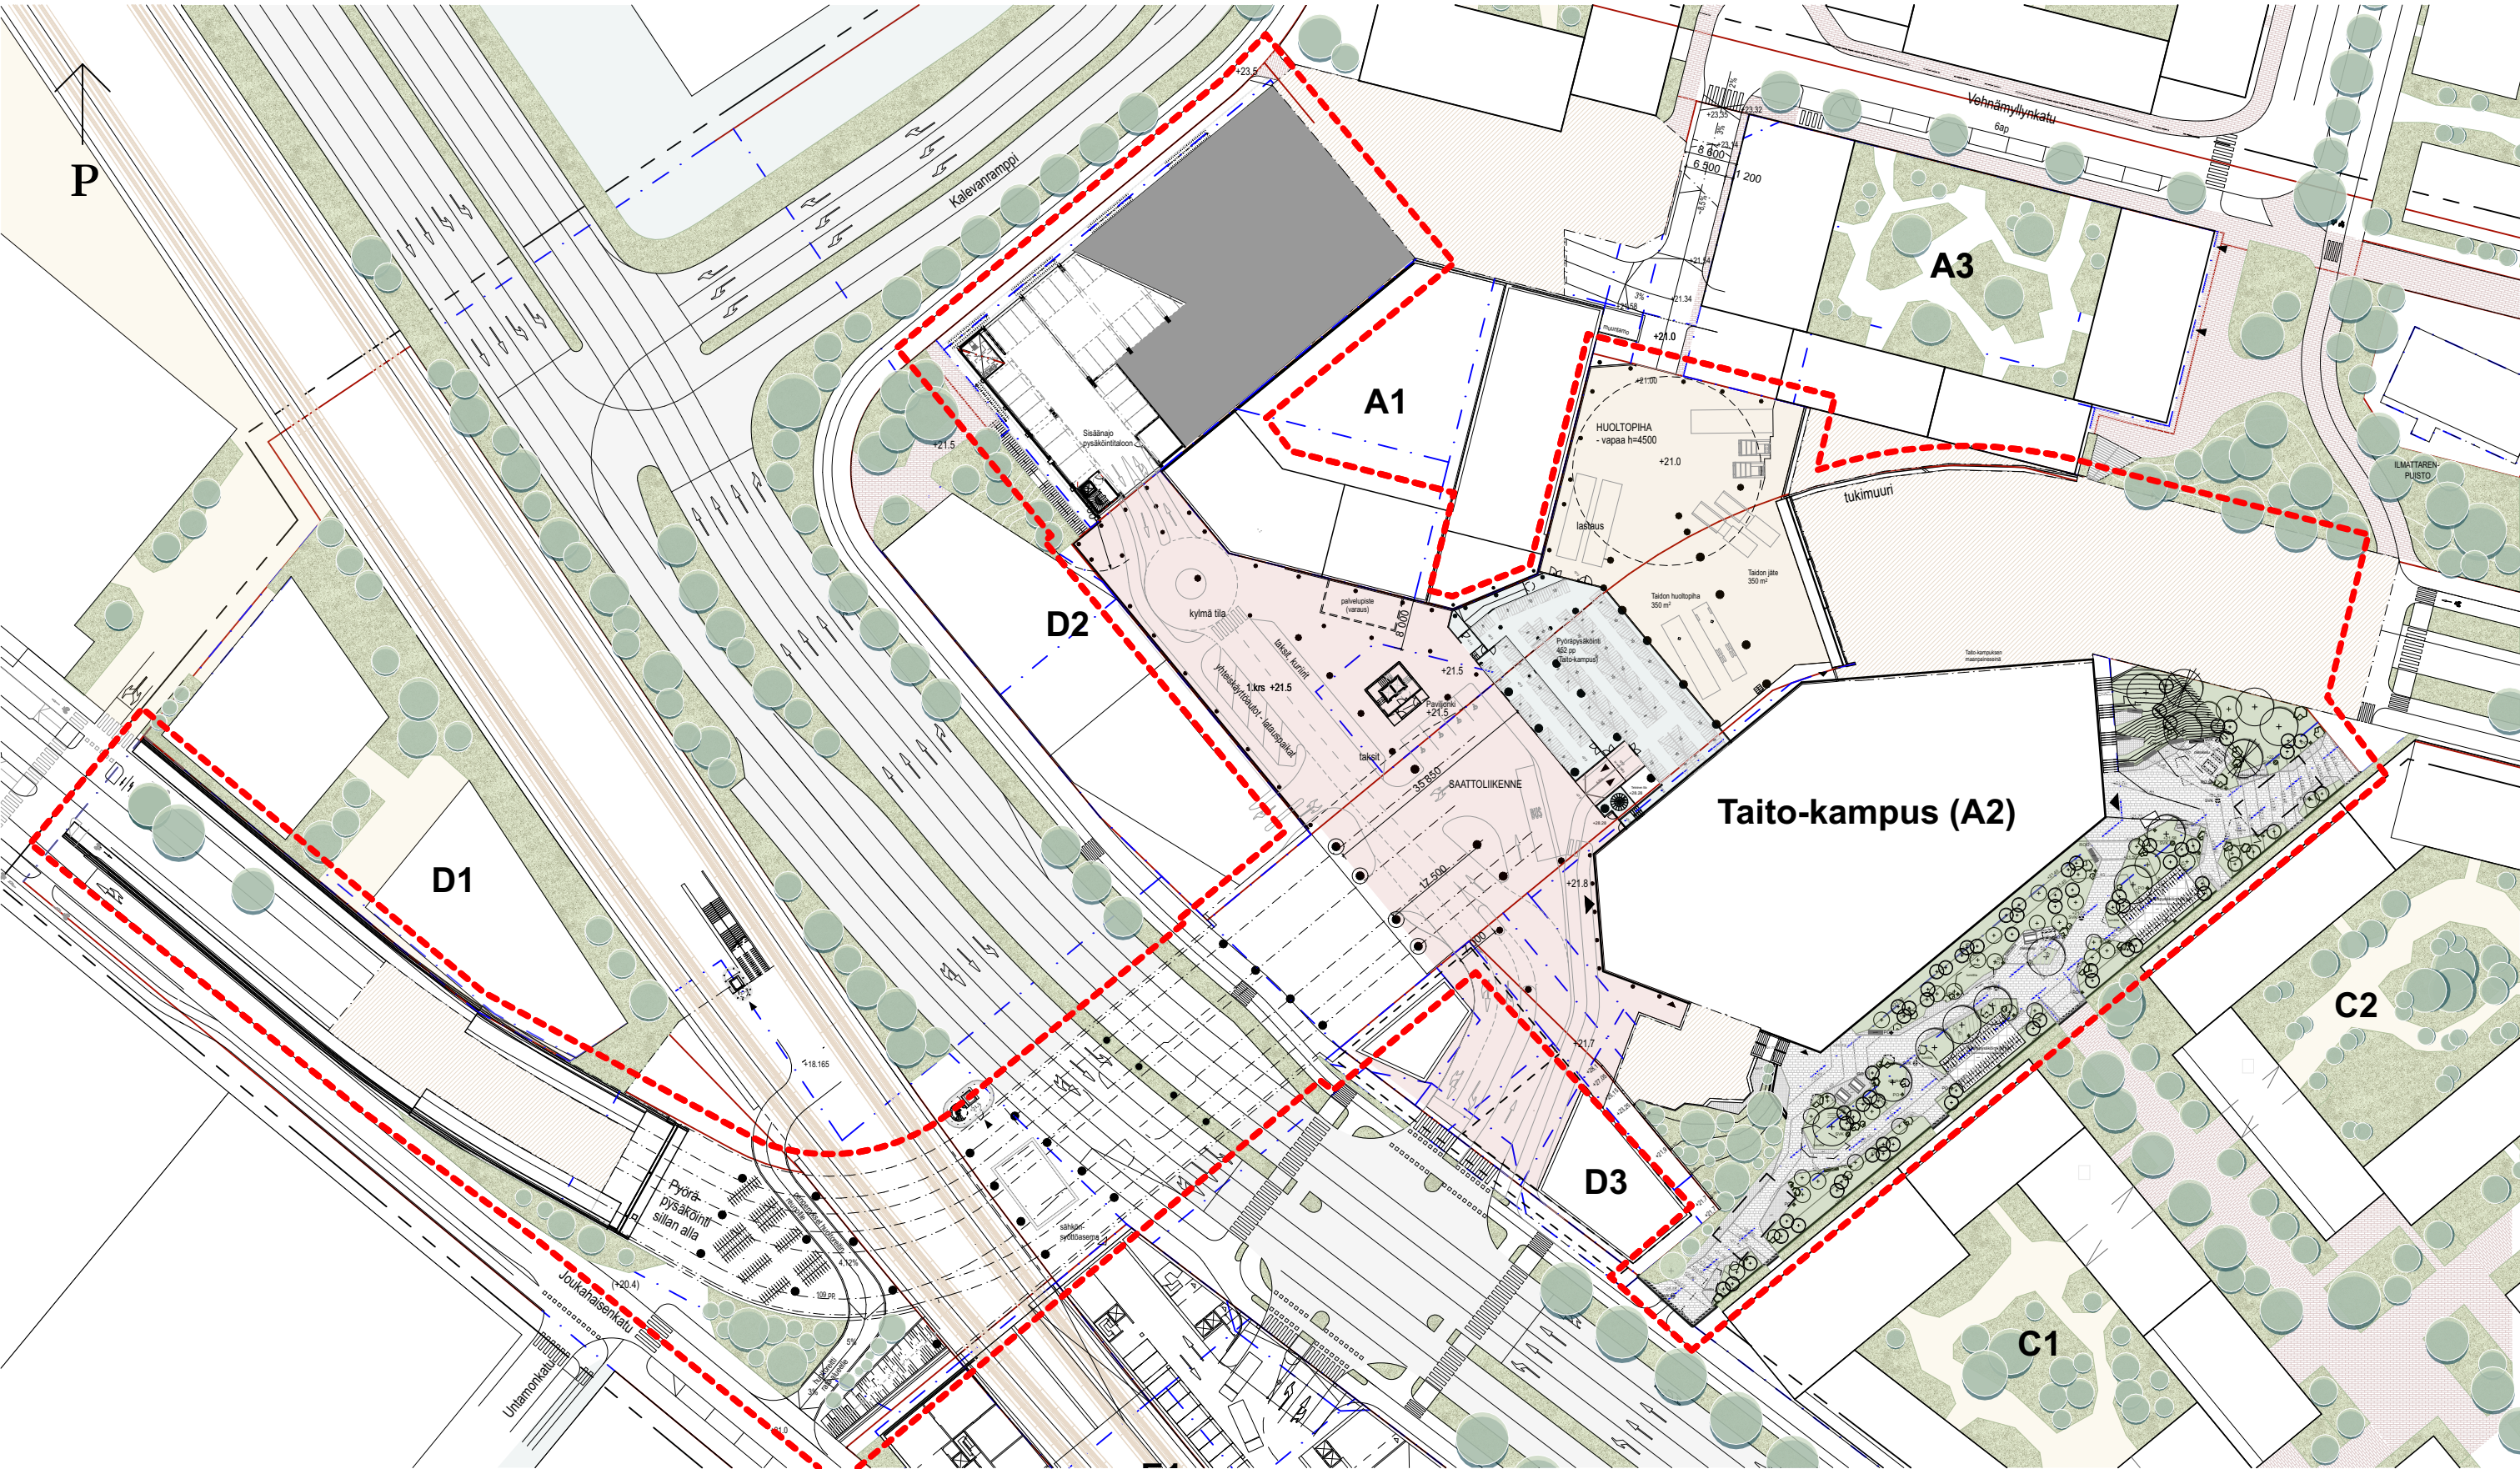


Paviljonki

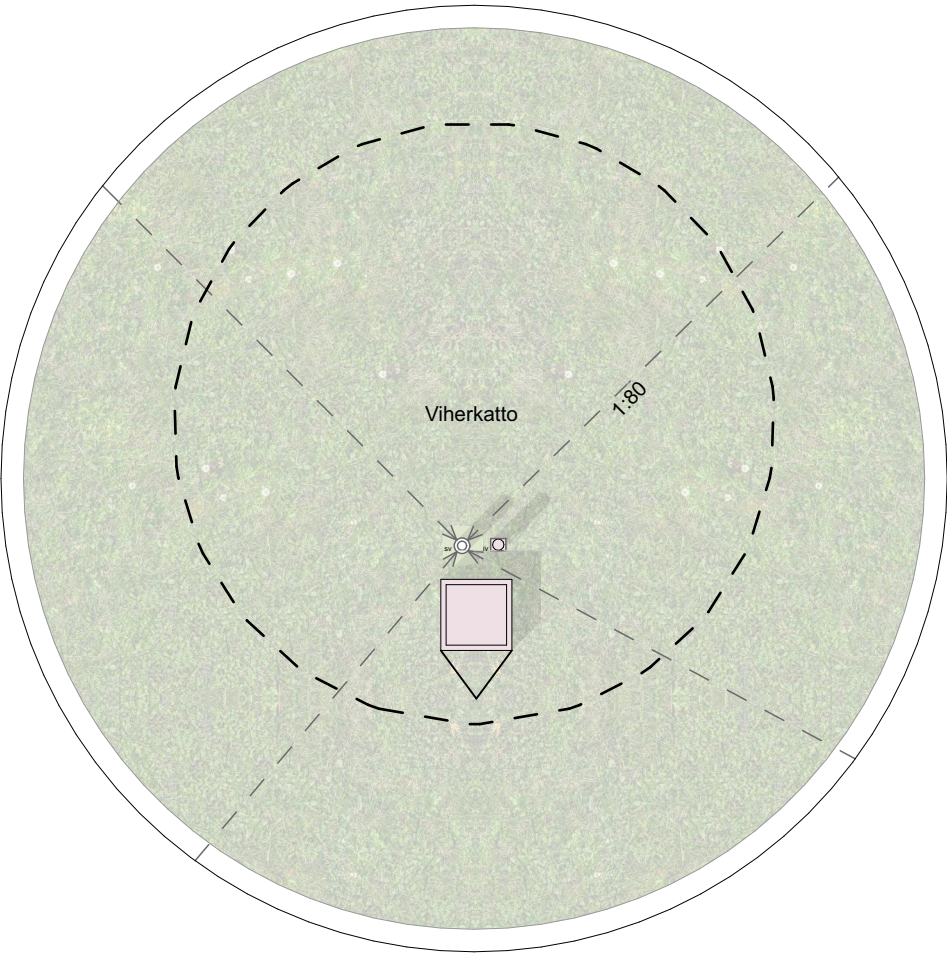


Katto

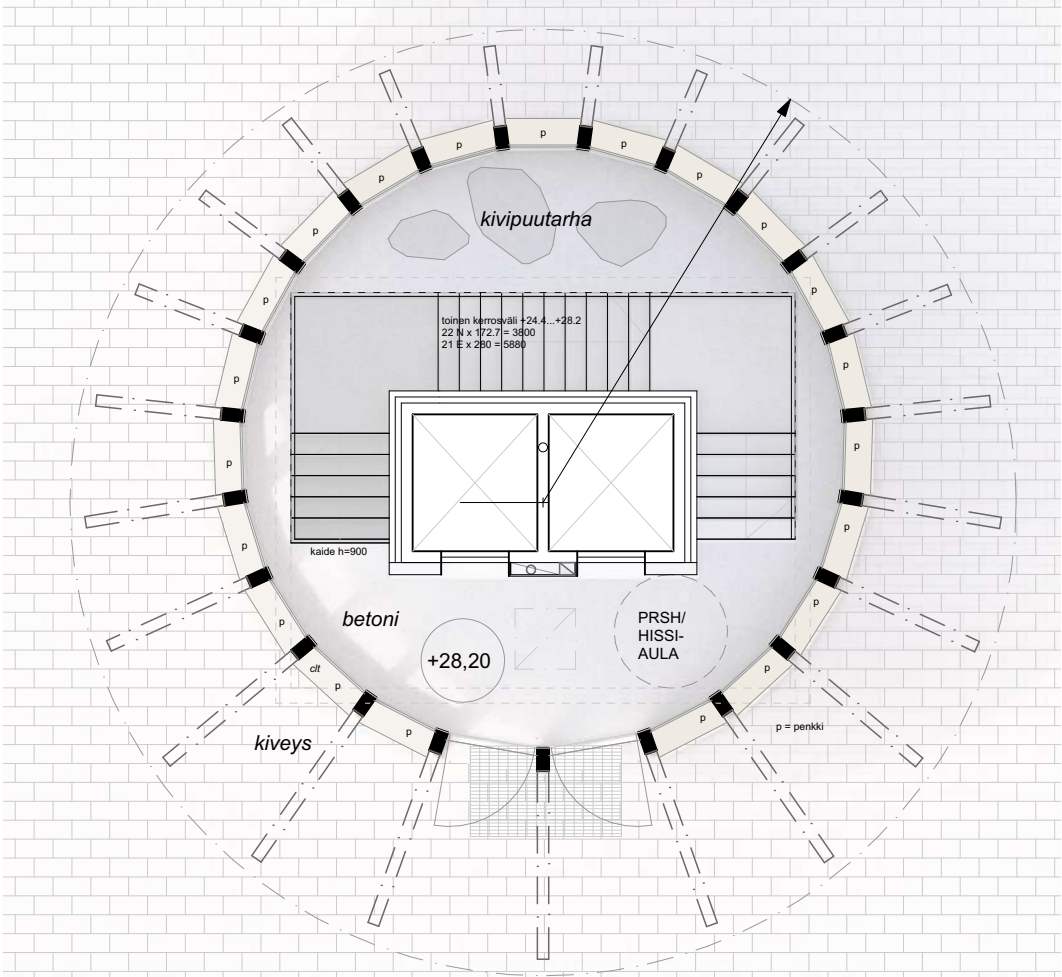



3. krs +28,2


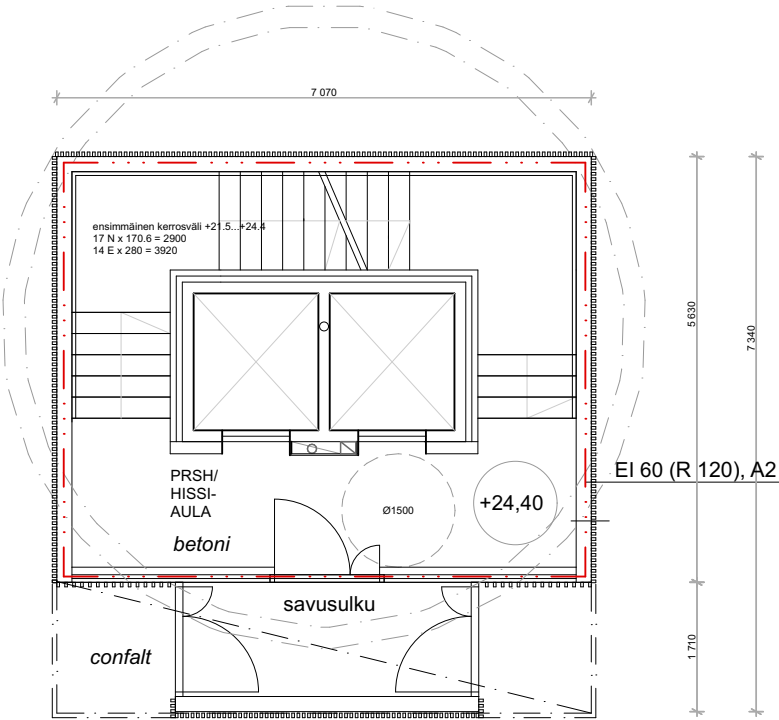


2. krs +24,4

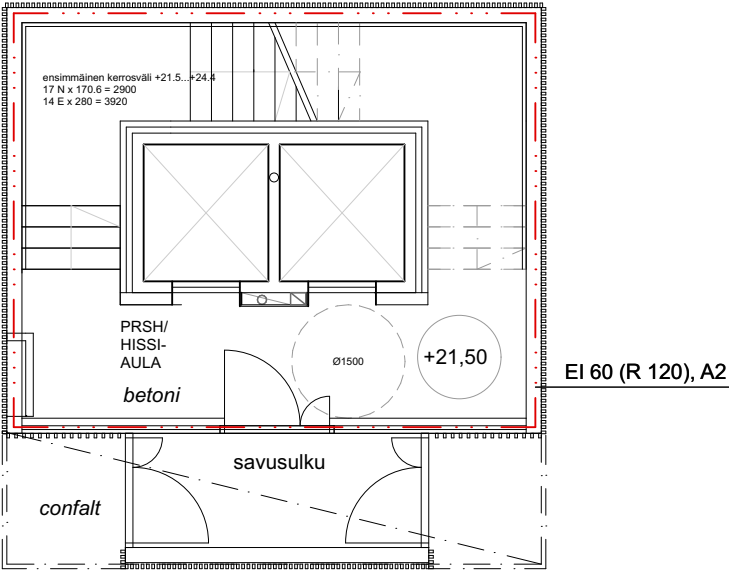

1. krs +21,5

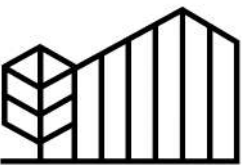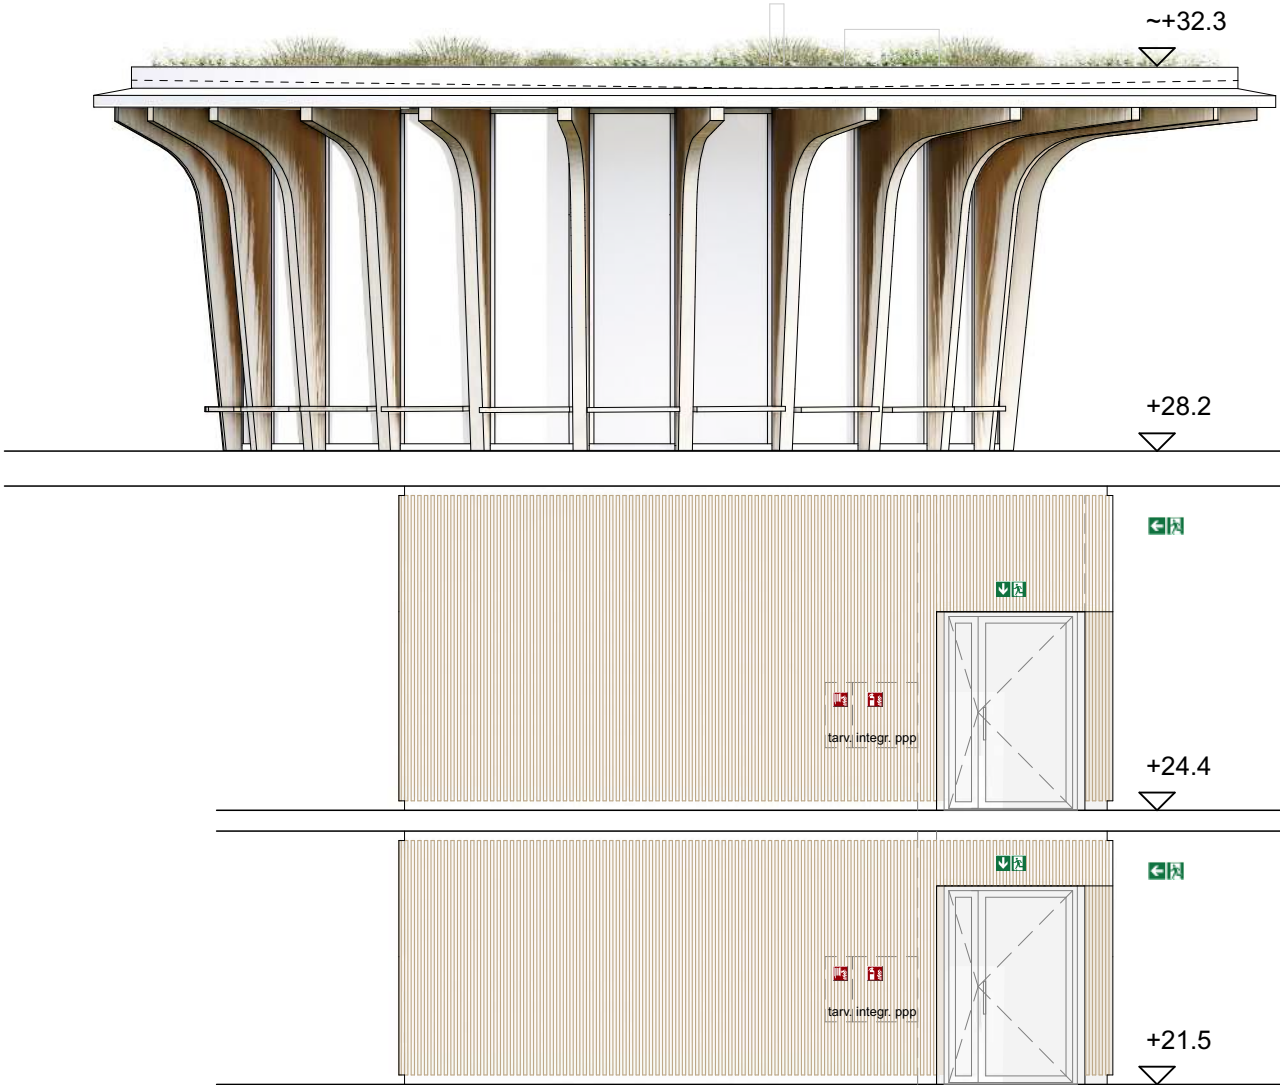


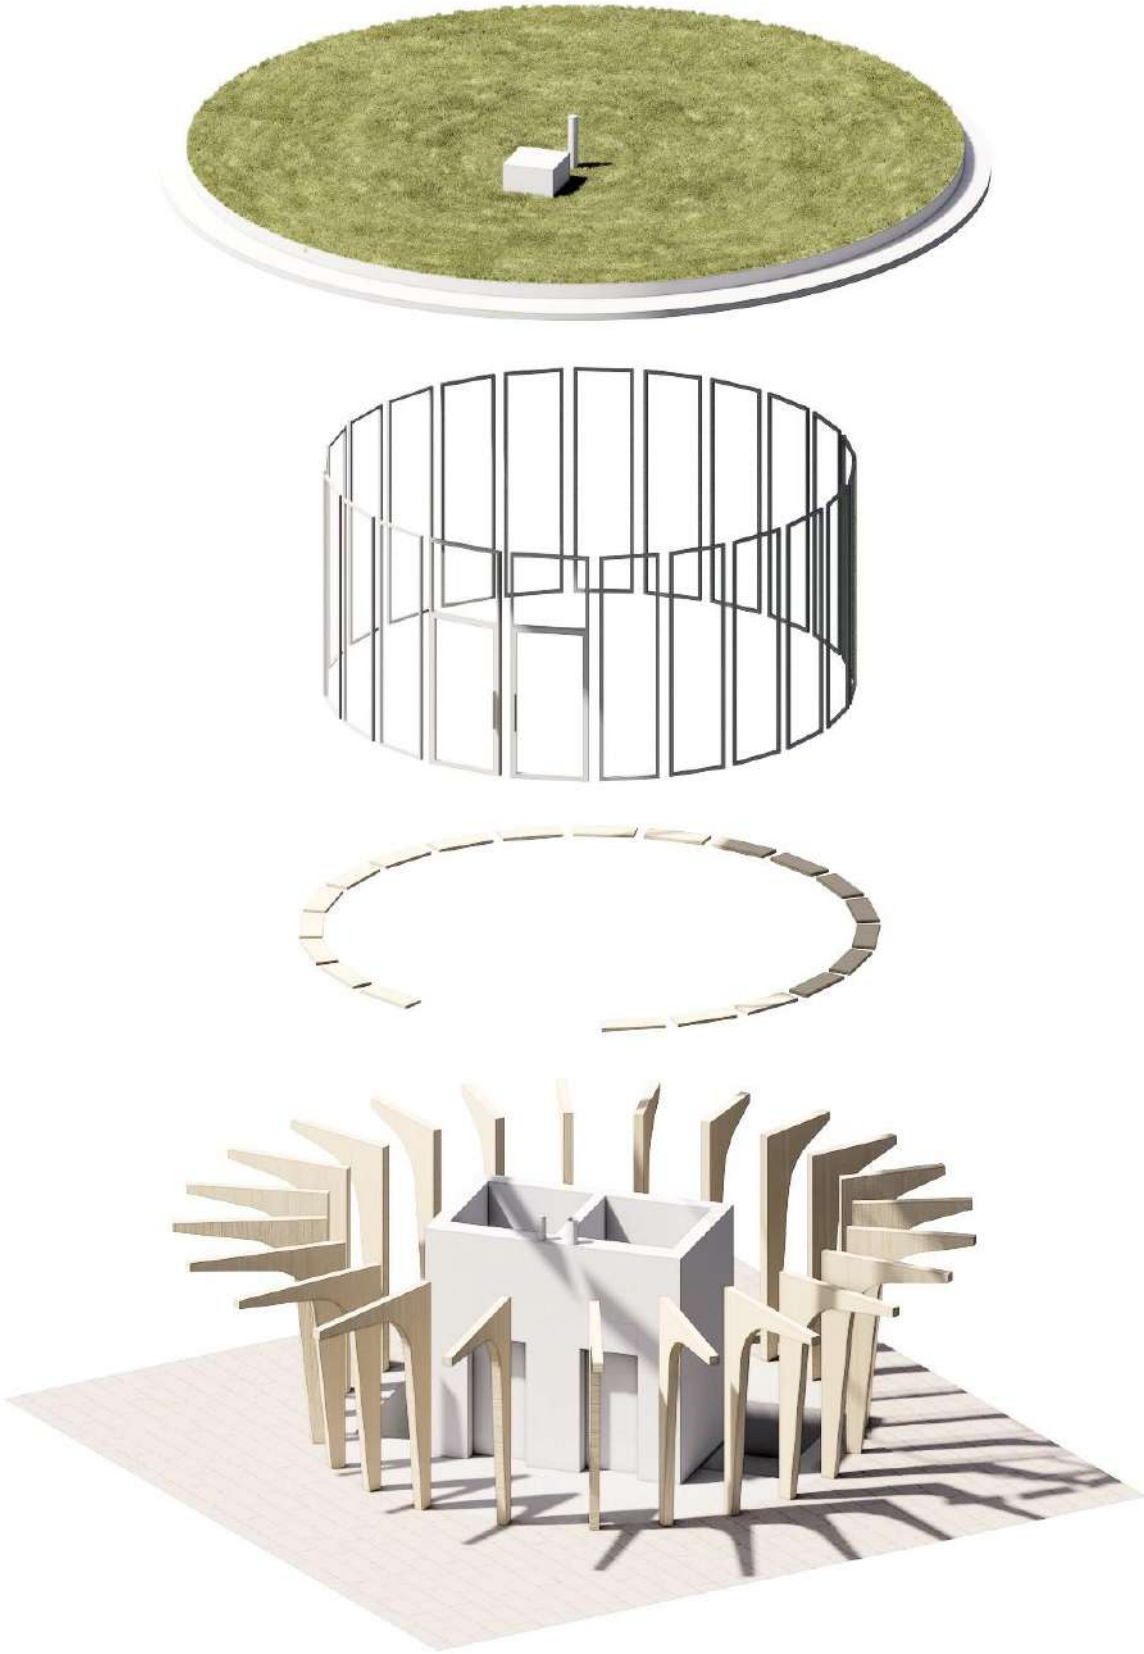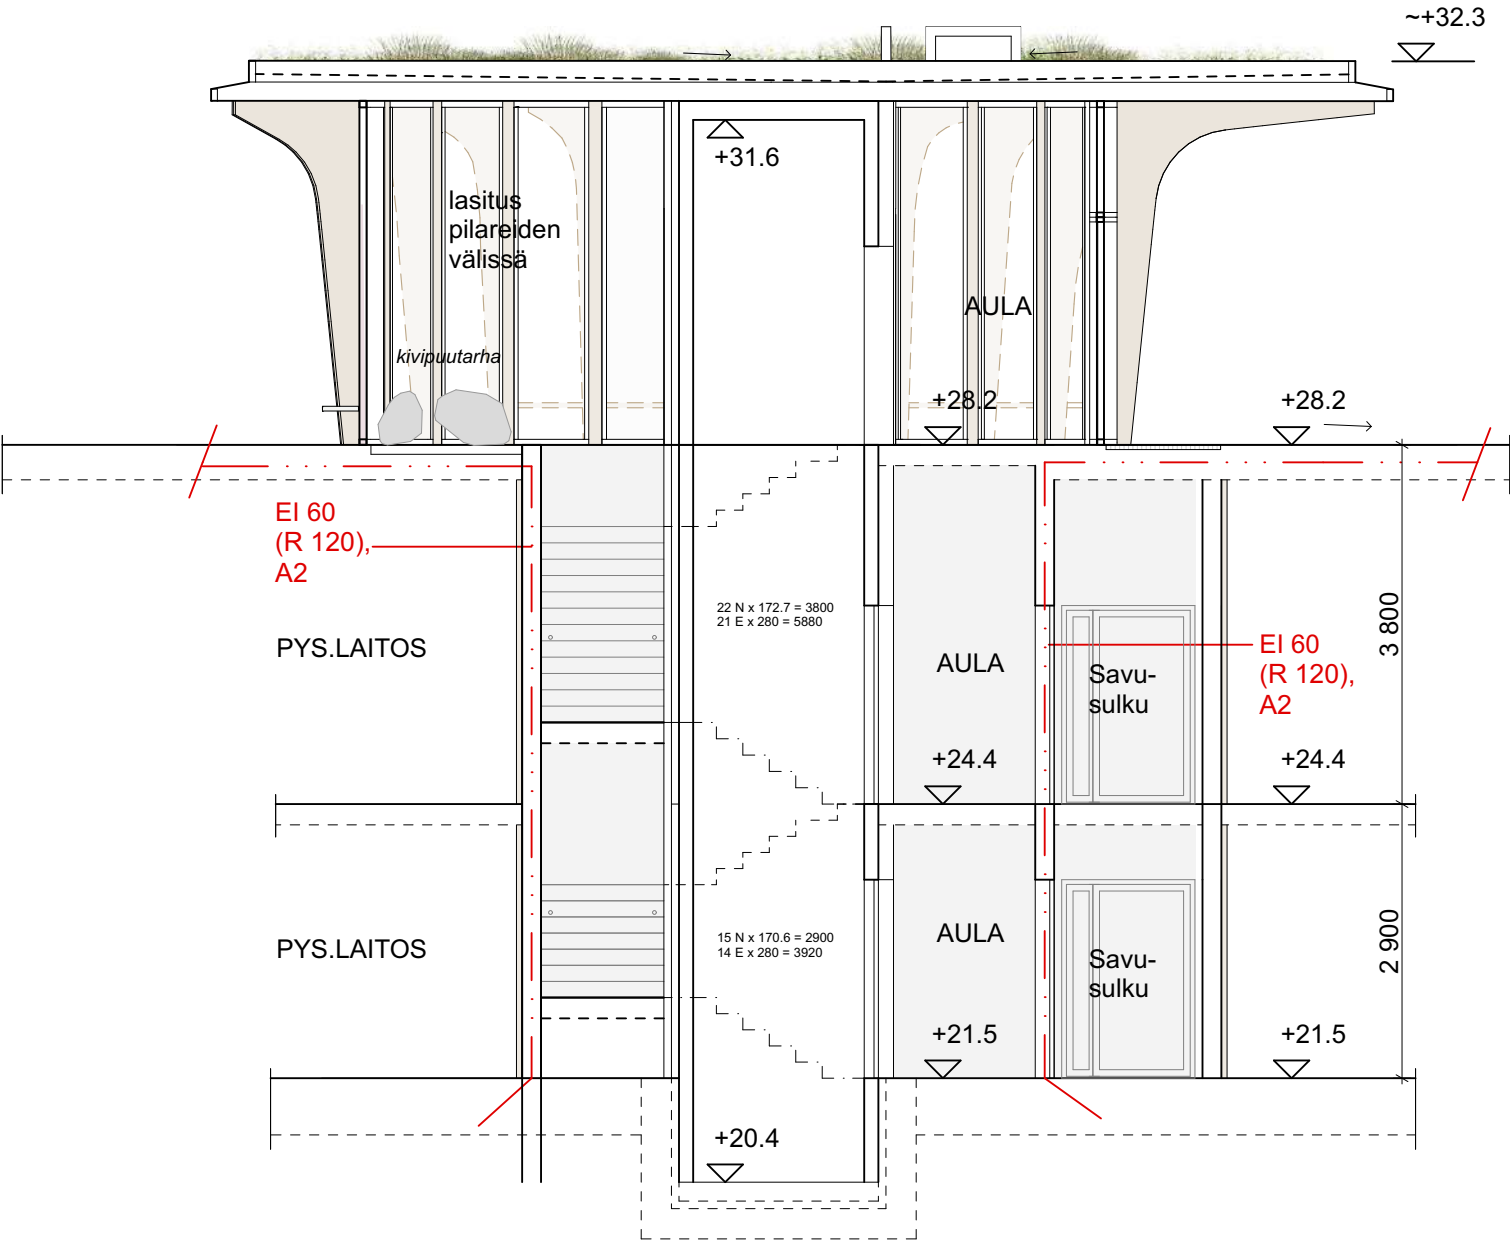





Katokset


10 Katokset pohjapiirustus 1:200

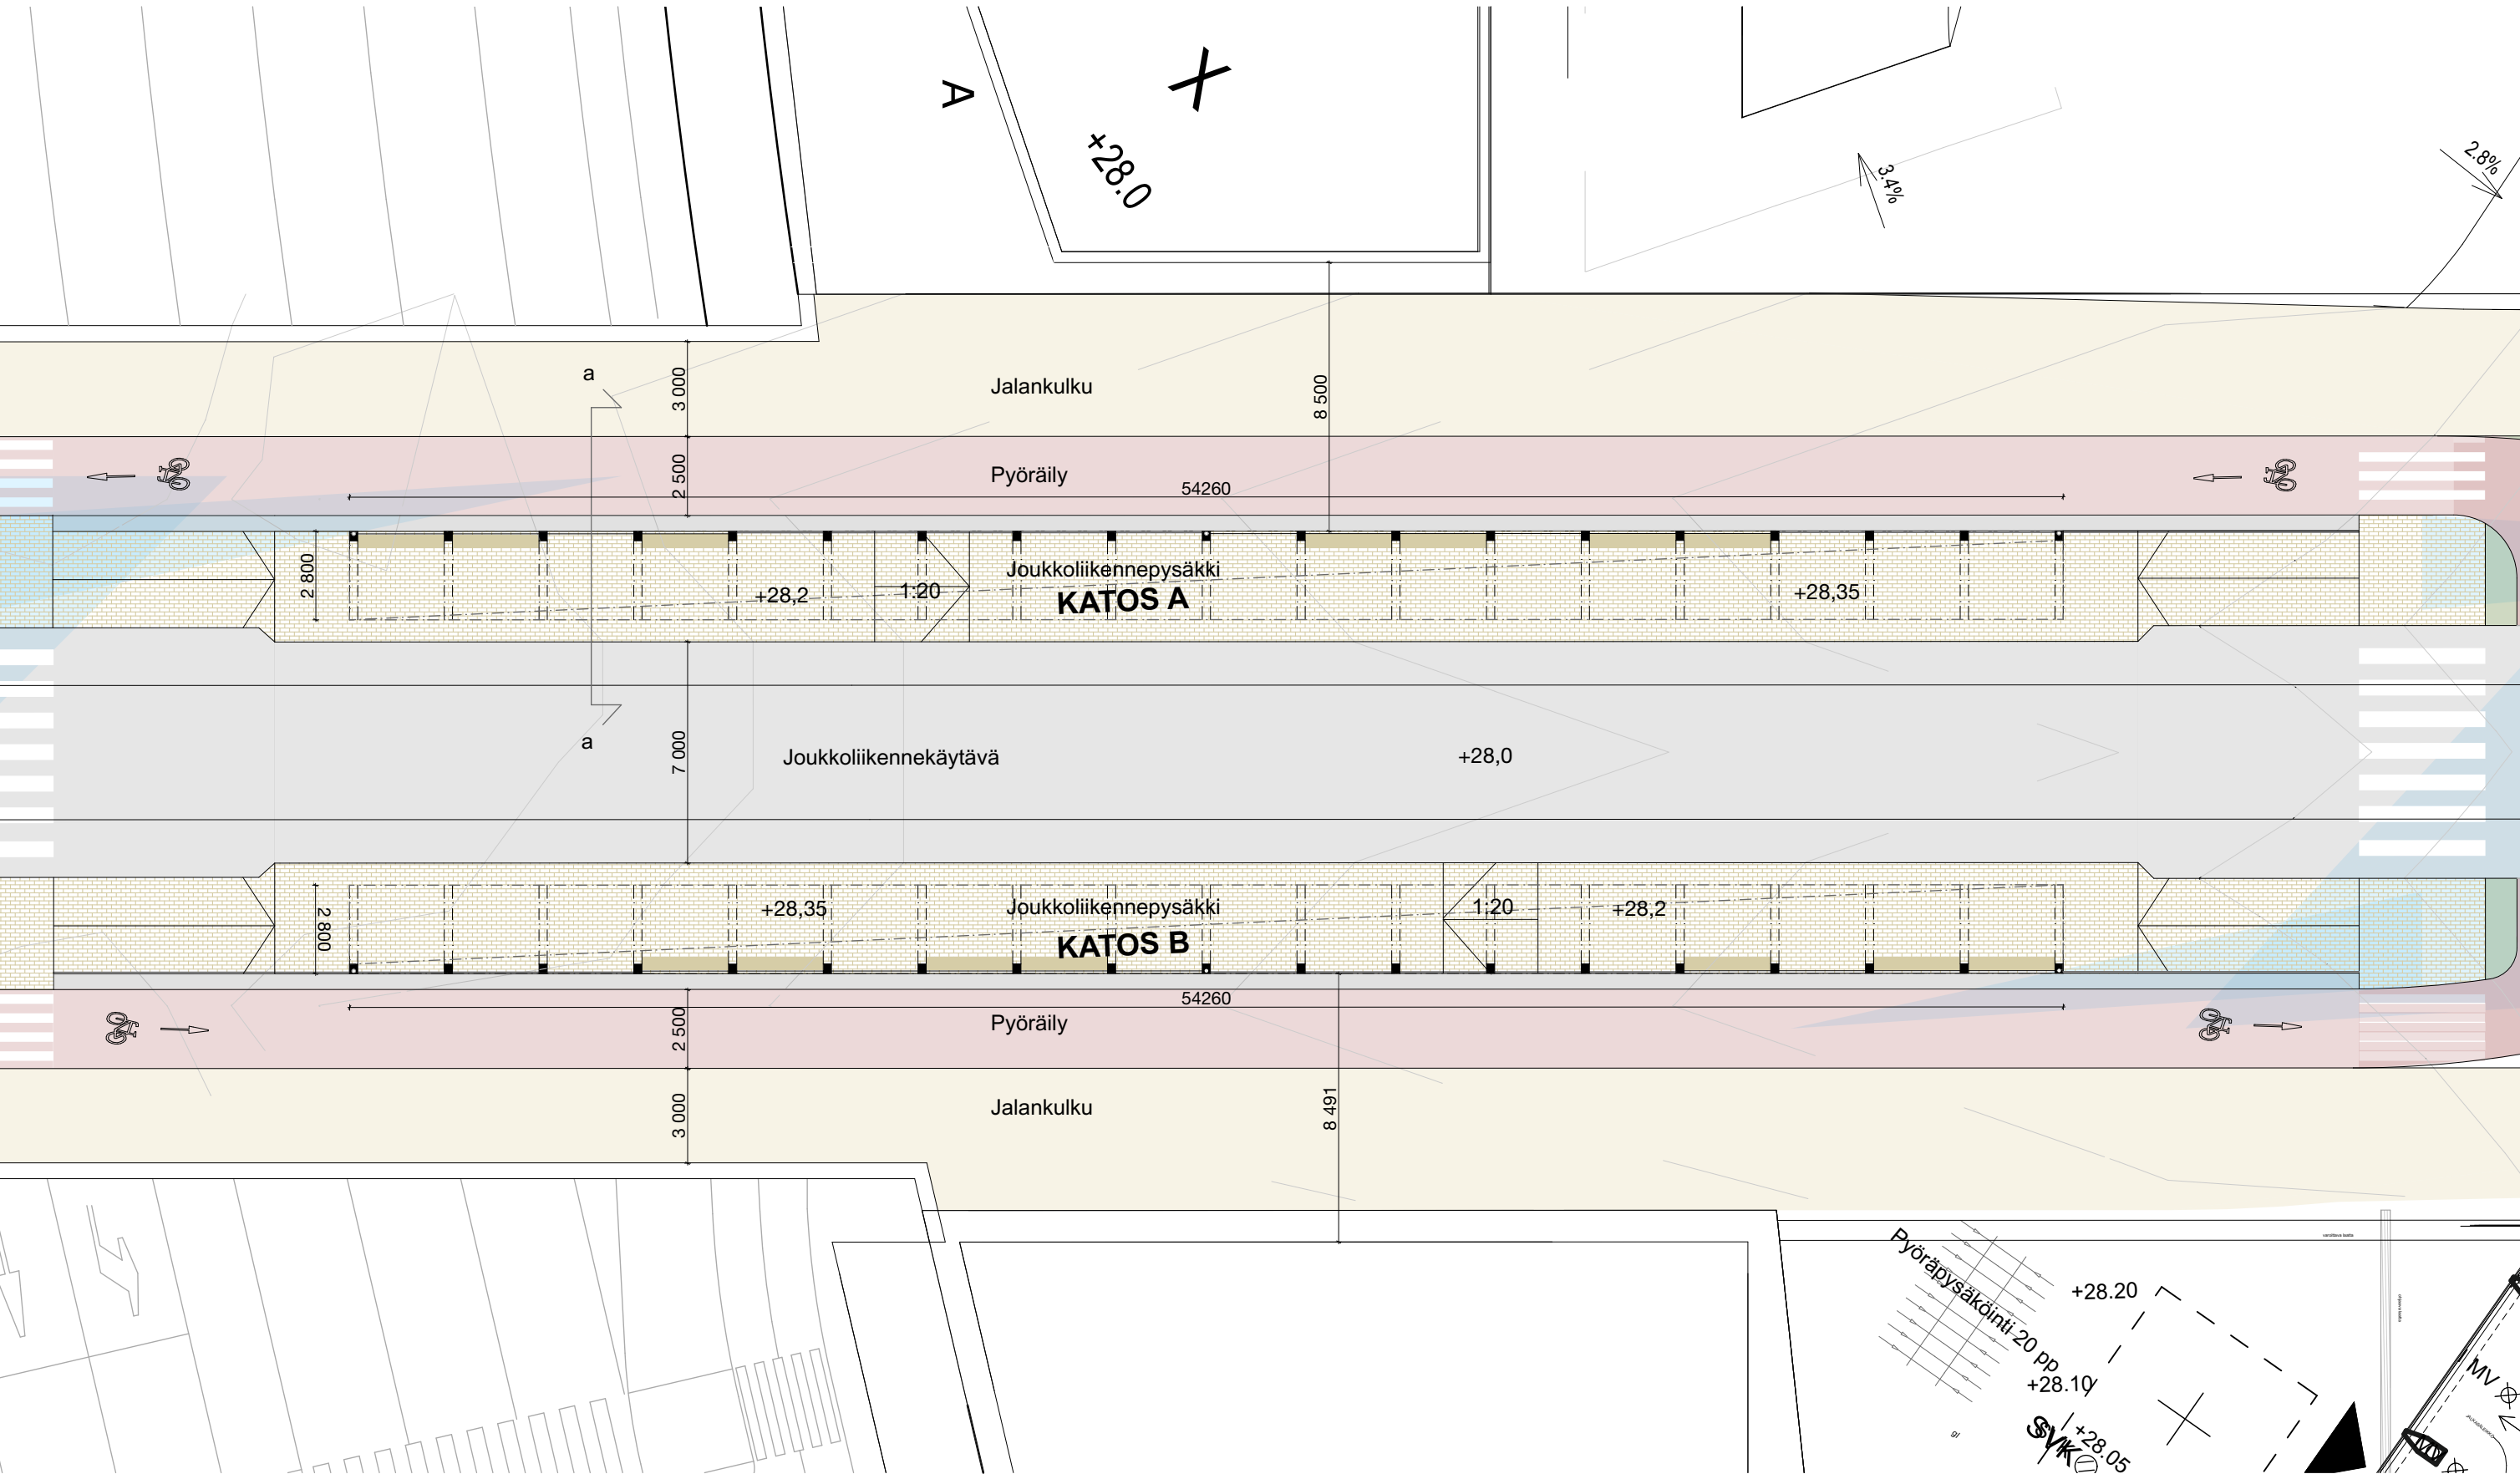

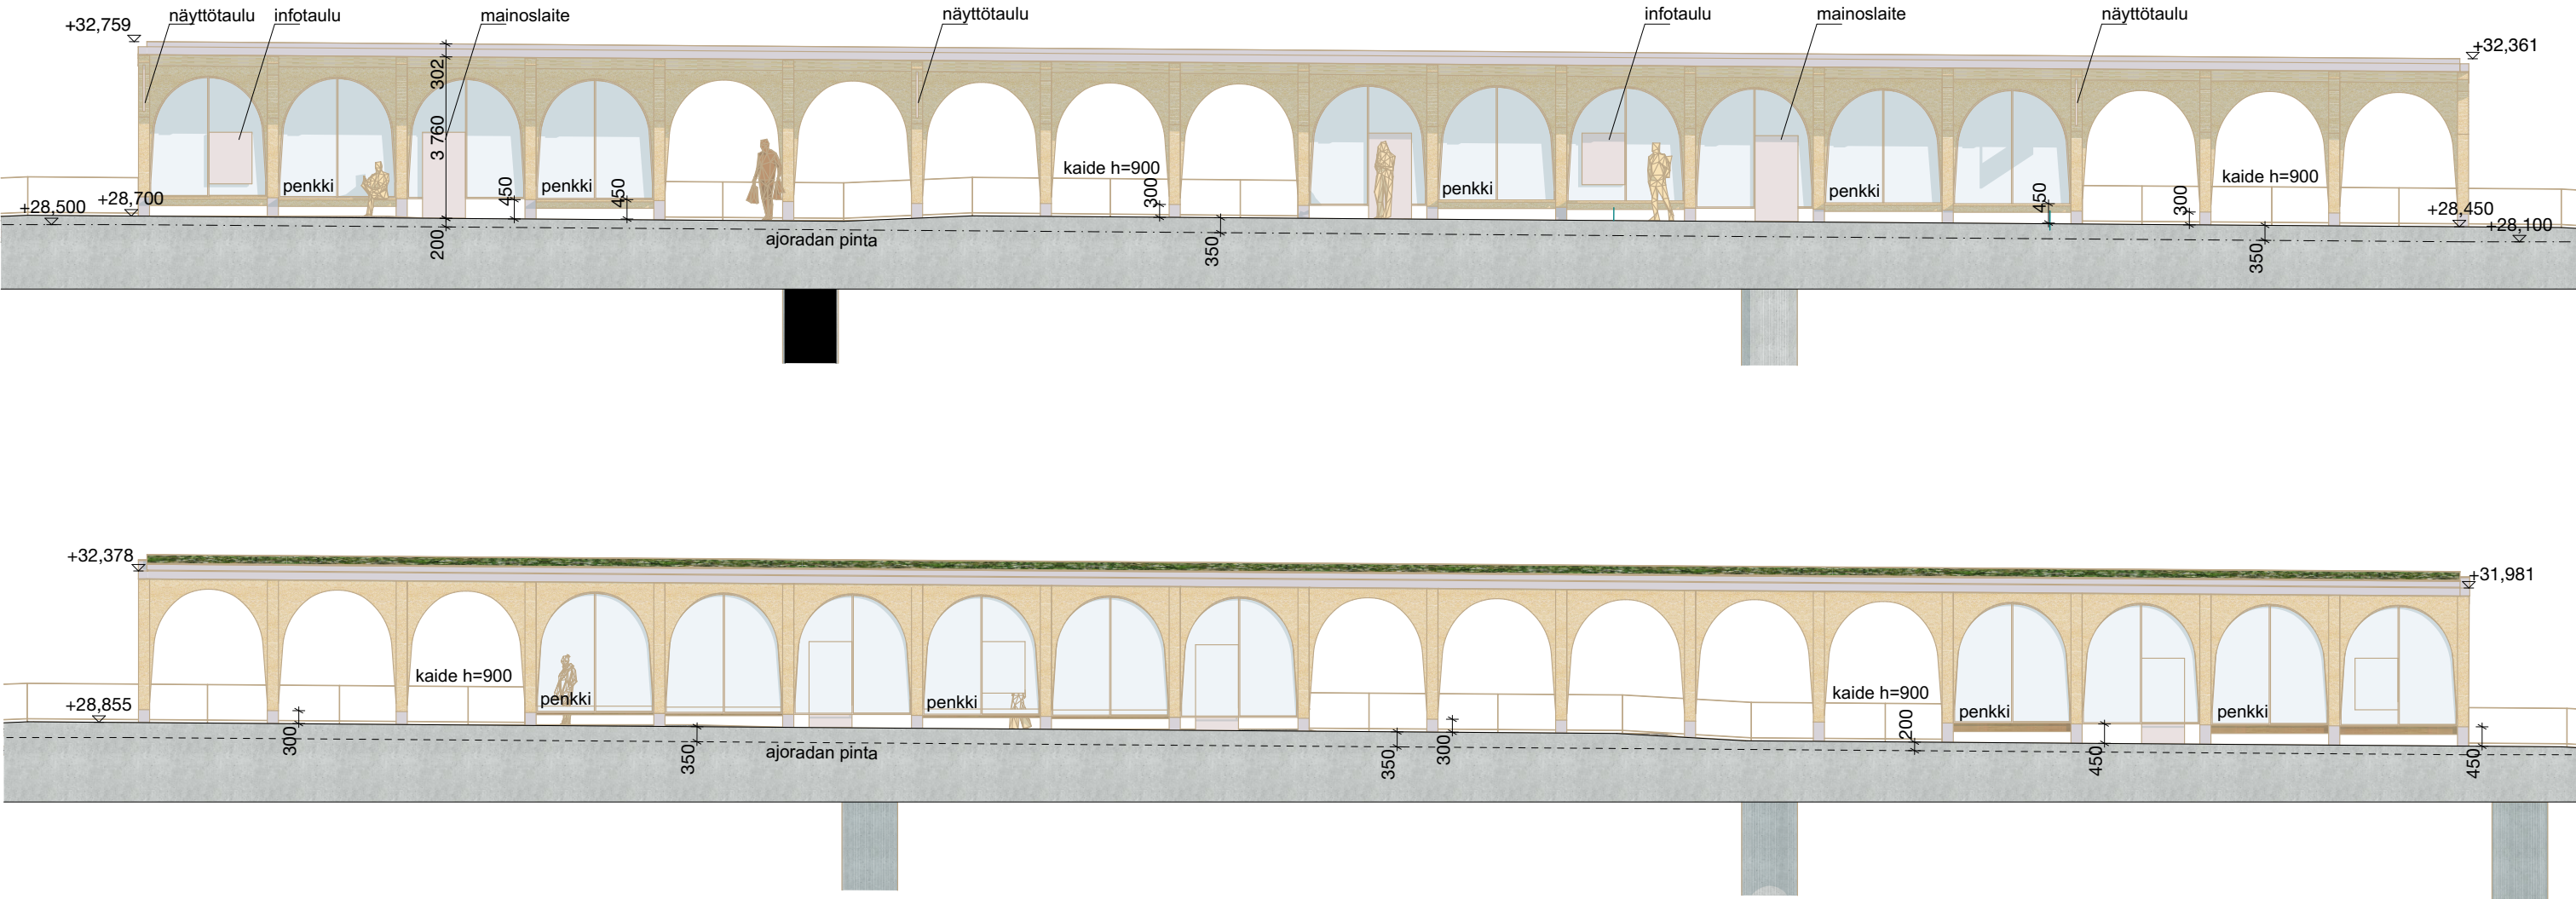

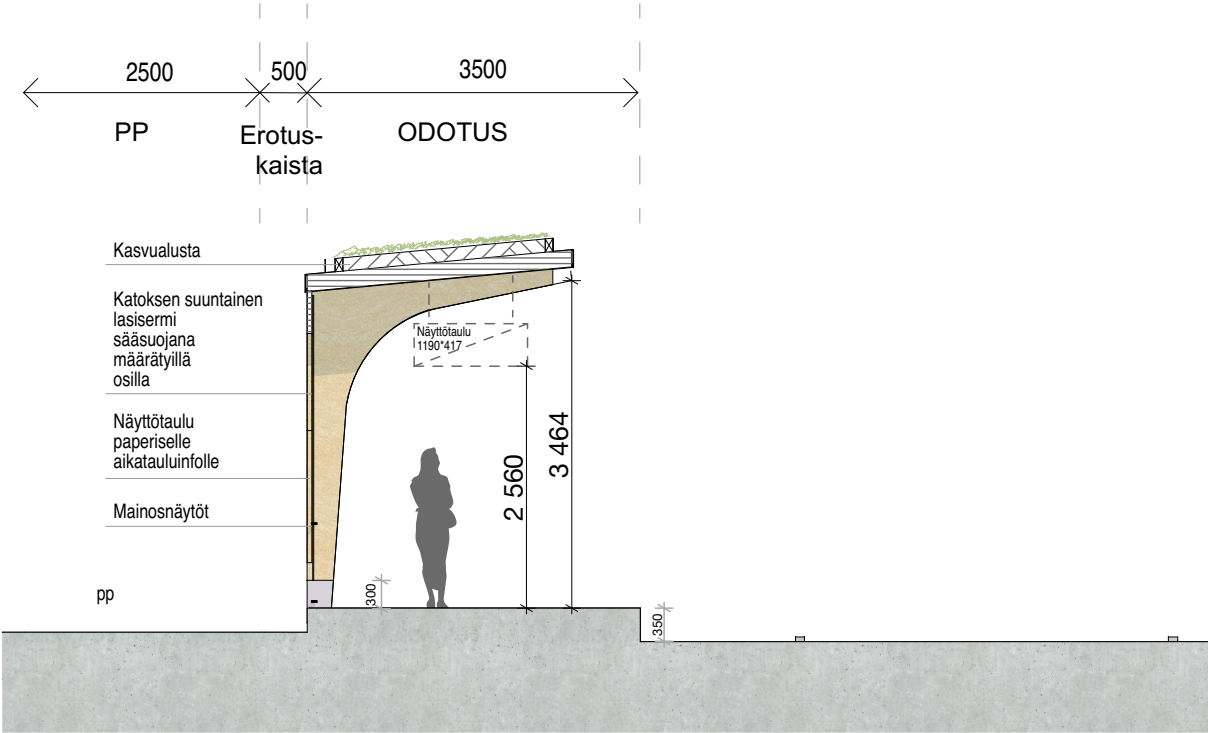

Leikkaus A-A

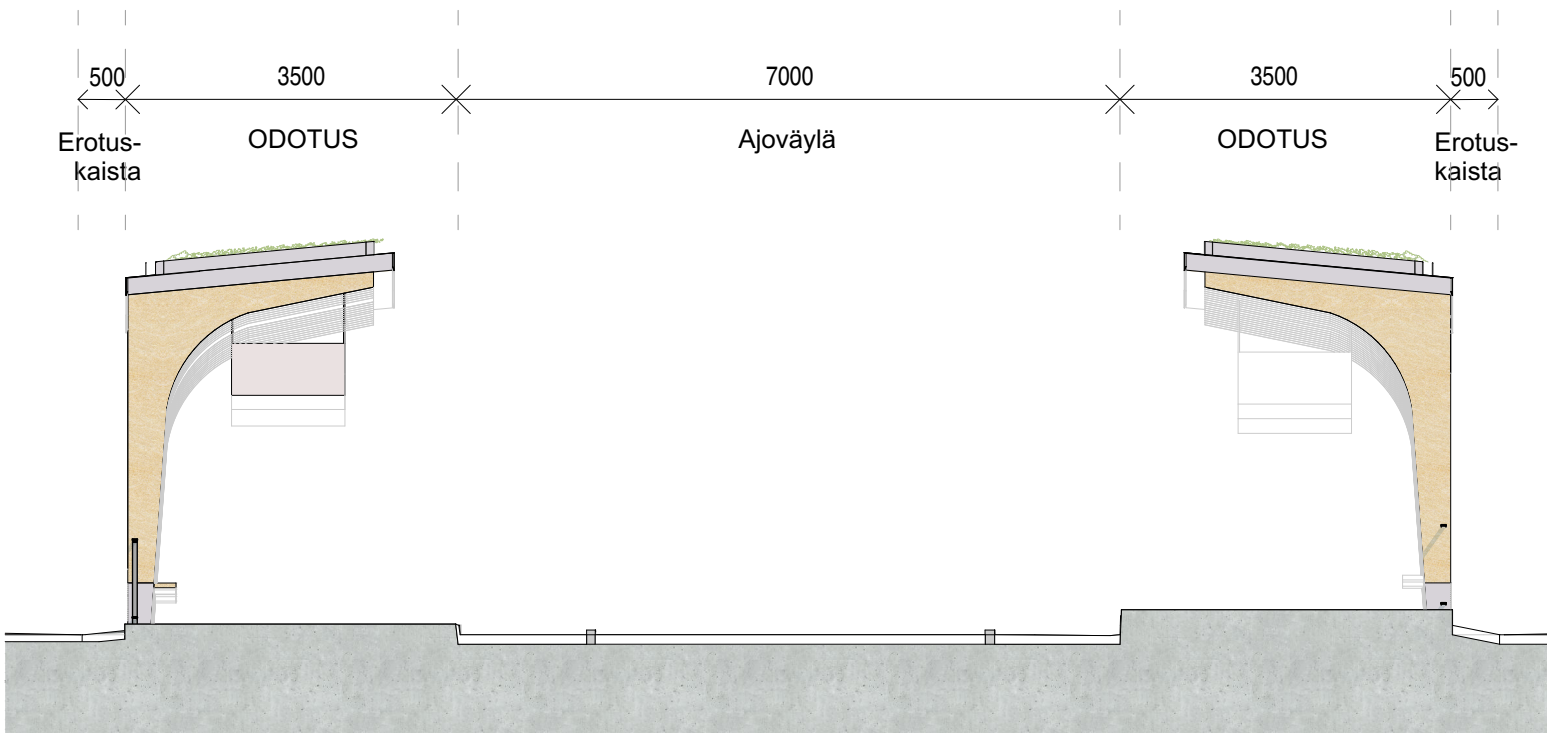

Päätyprojektiio





Pysäköintilaitos





KUPITTAAN
KÄRKI



14 Pysäköintitalo pohjapiirustus taso 1 1:250


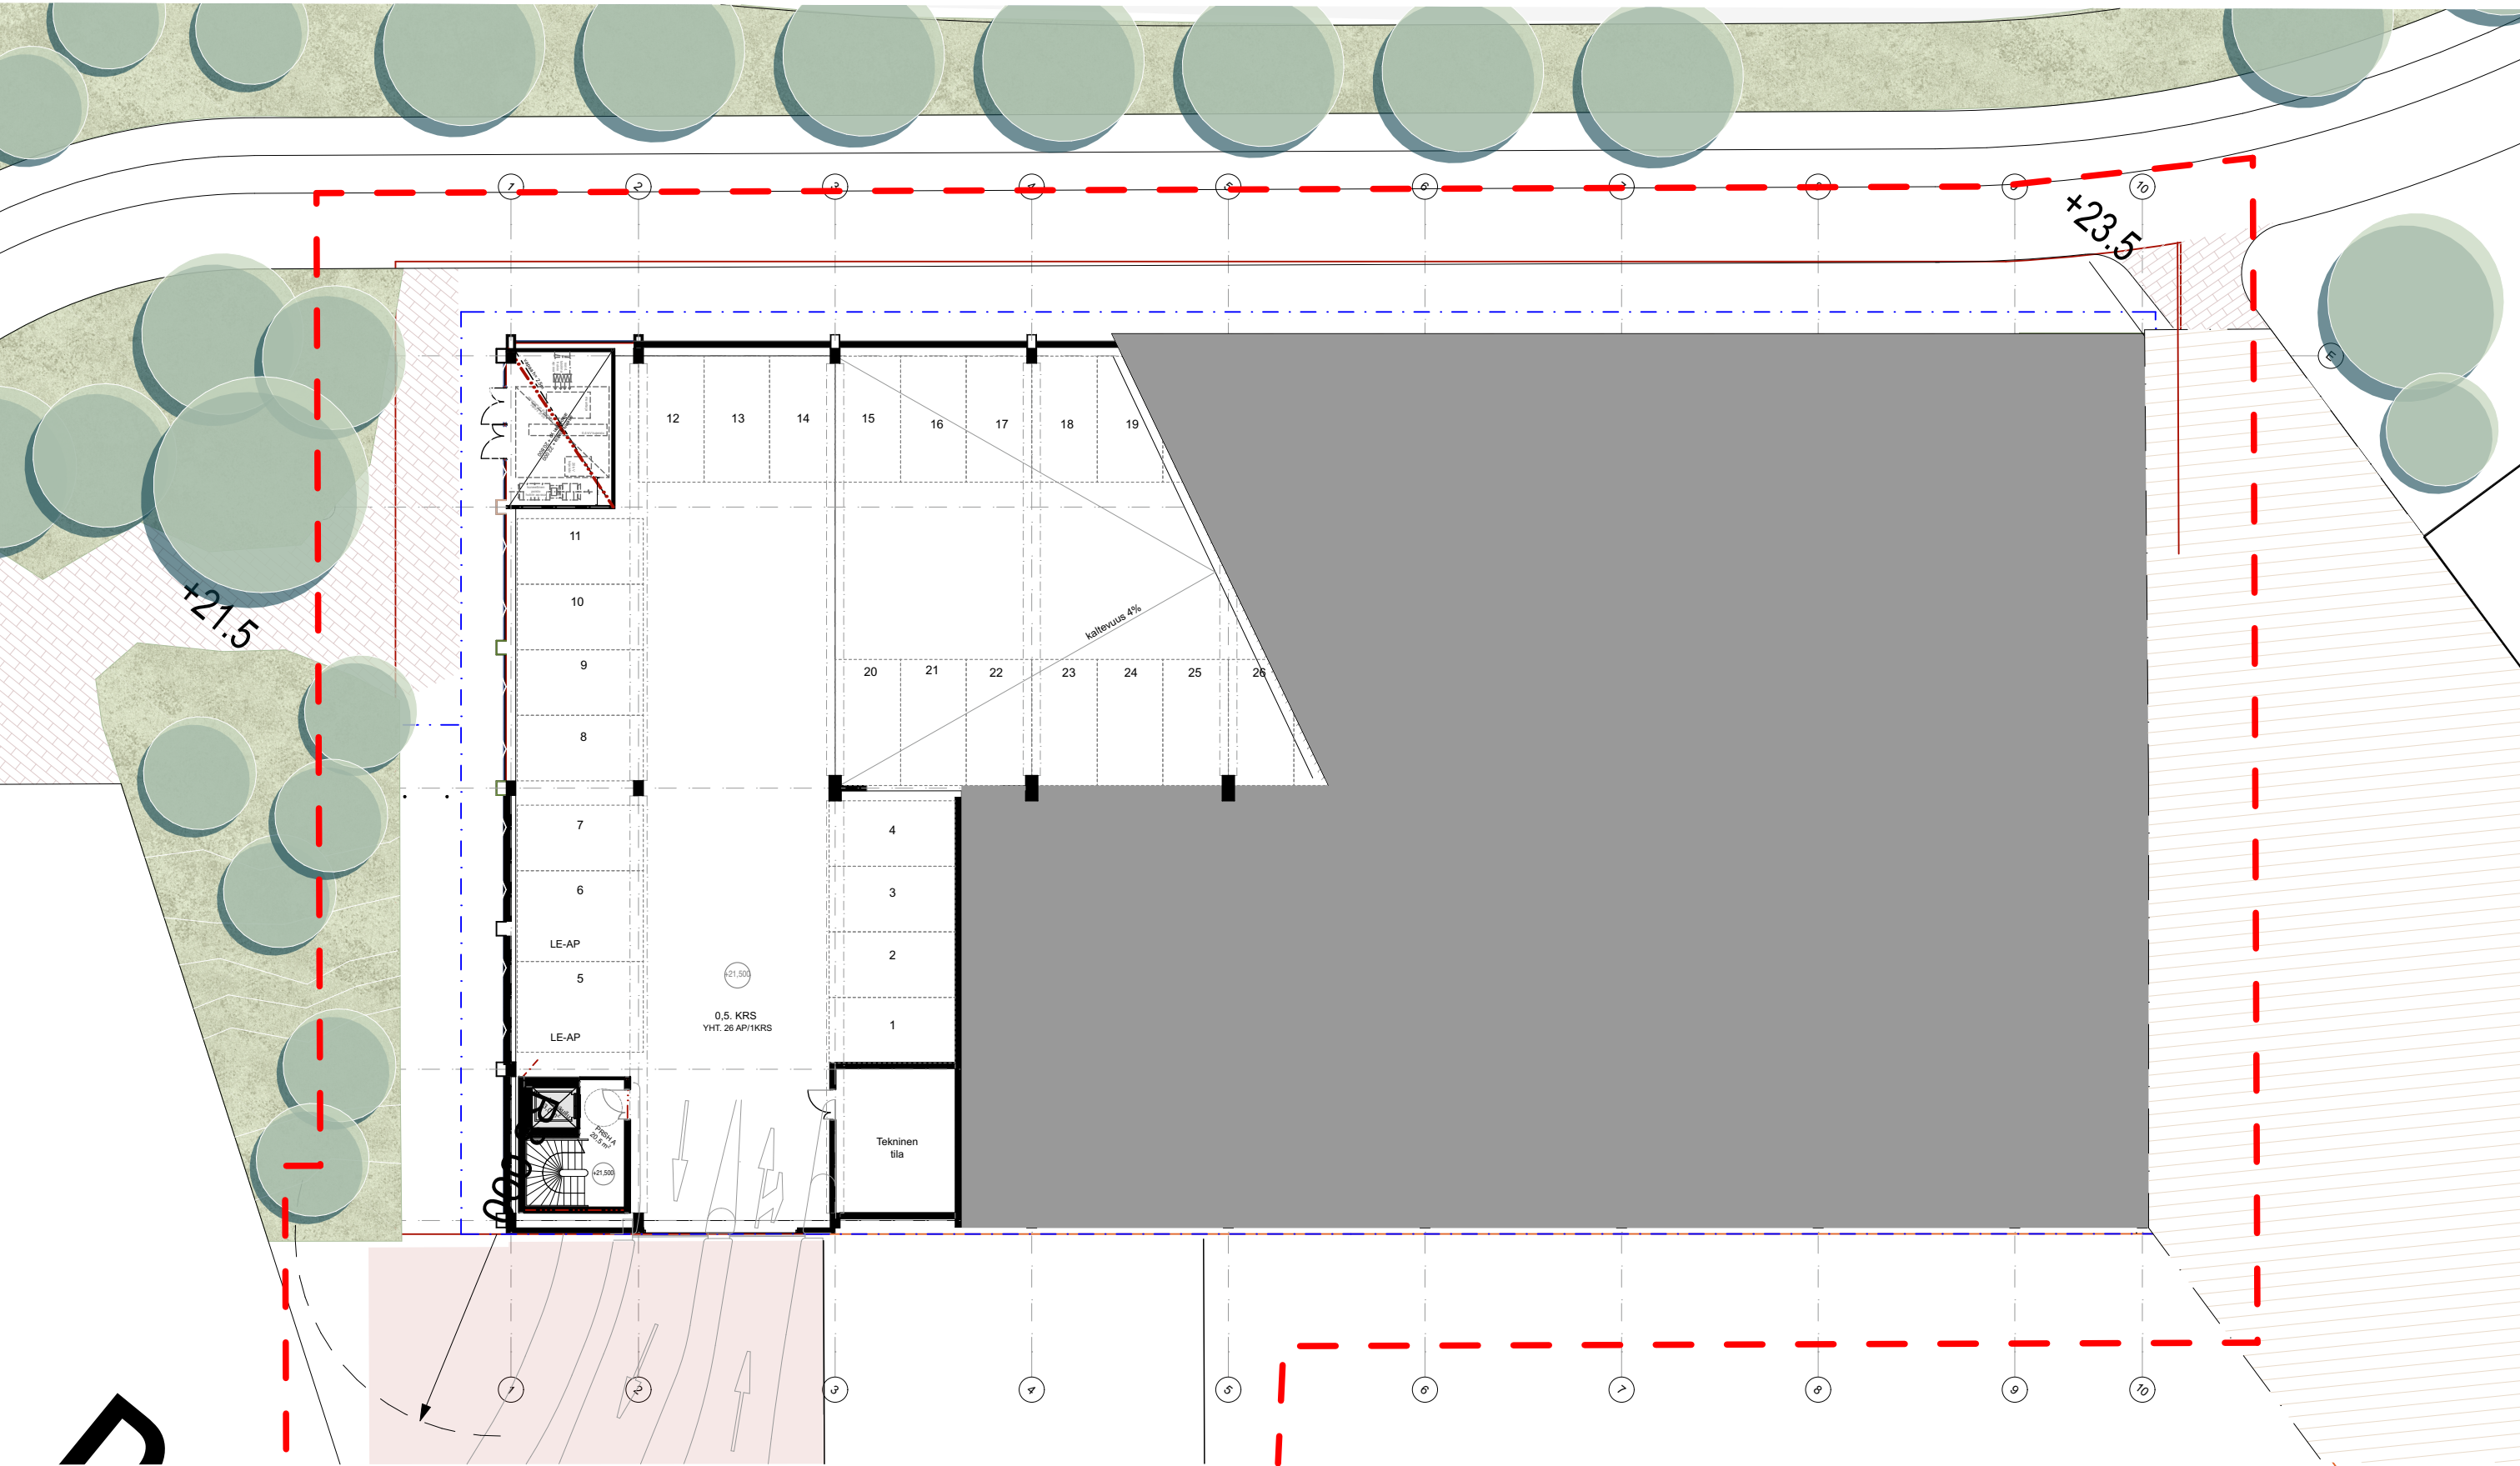


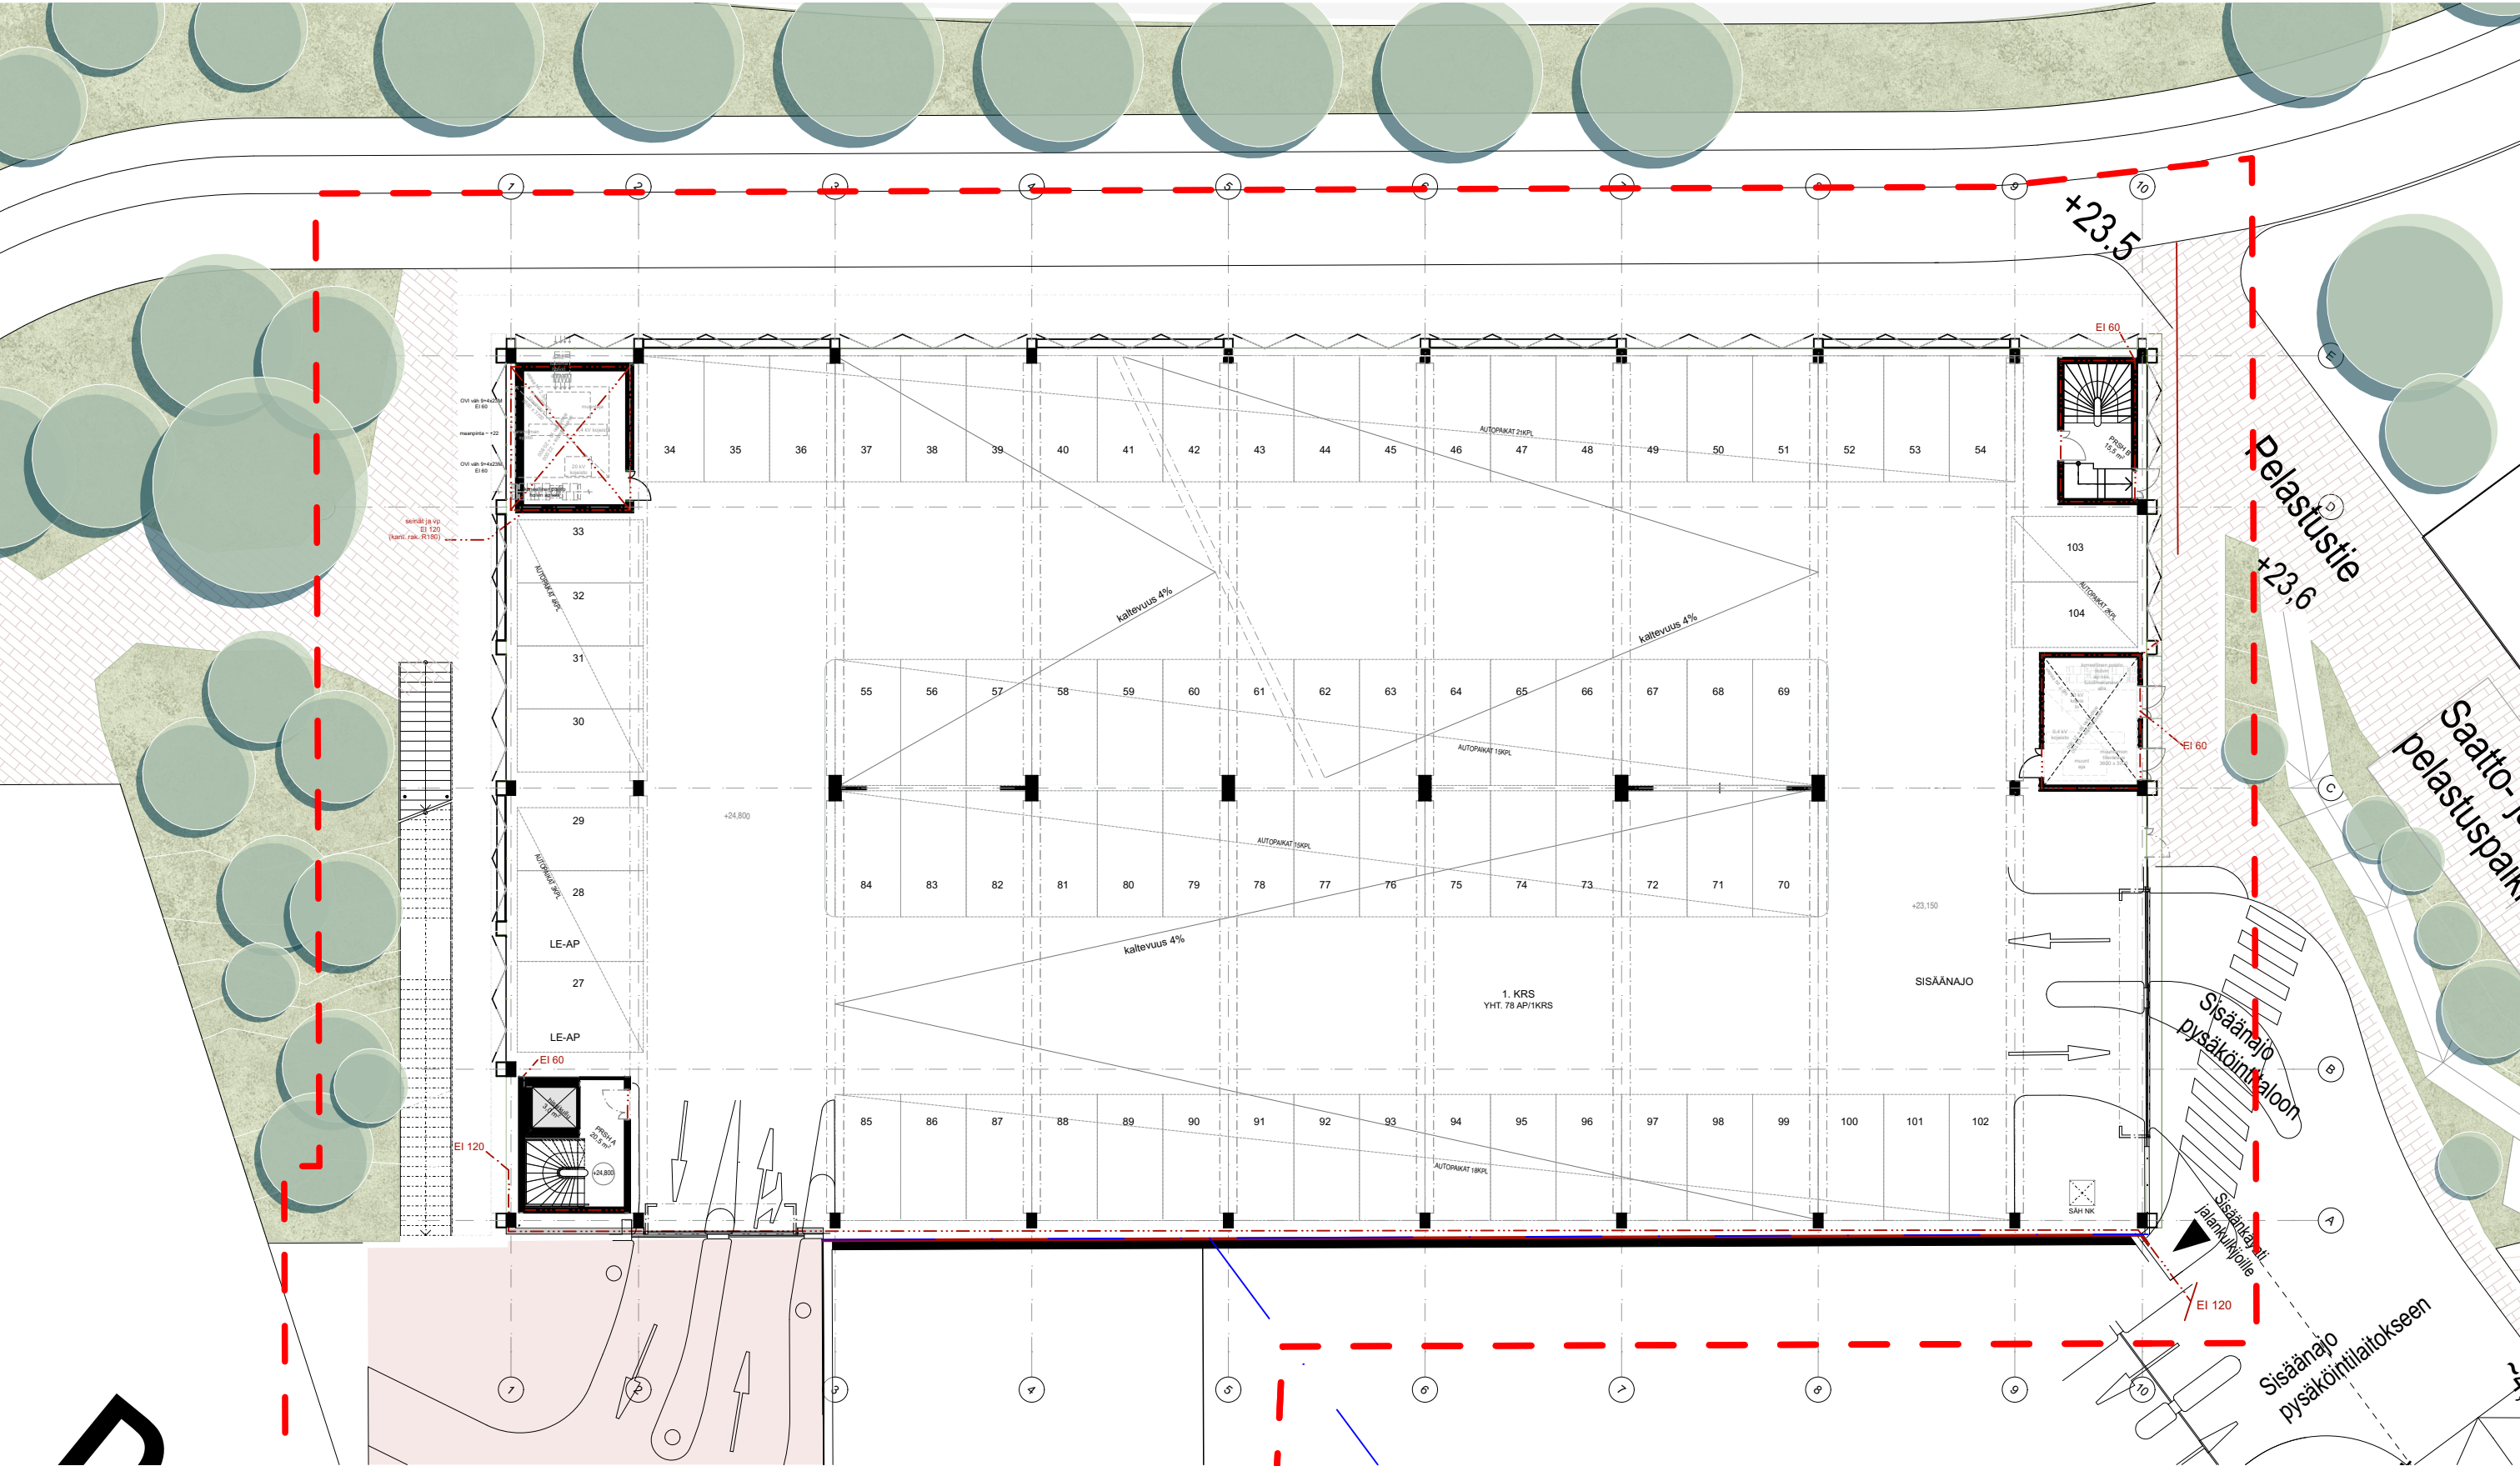

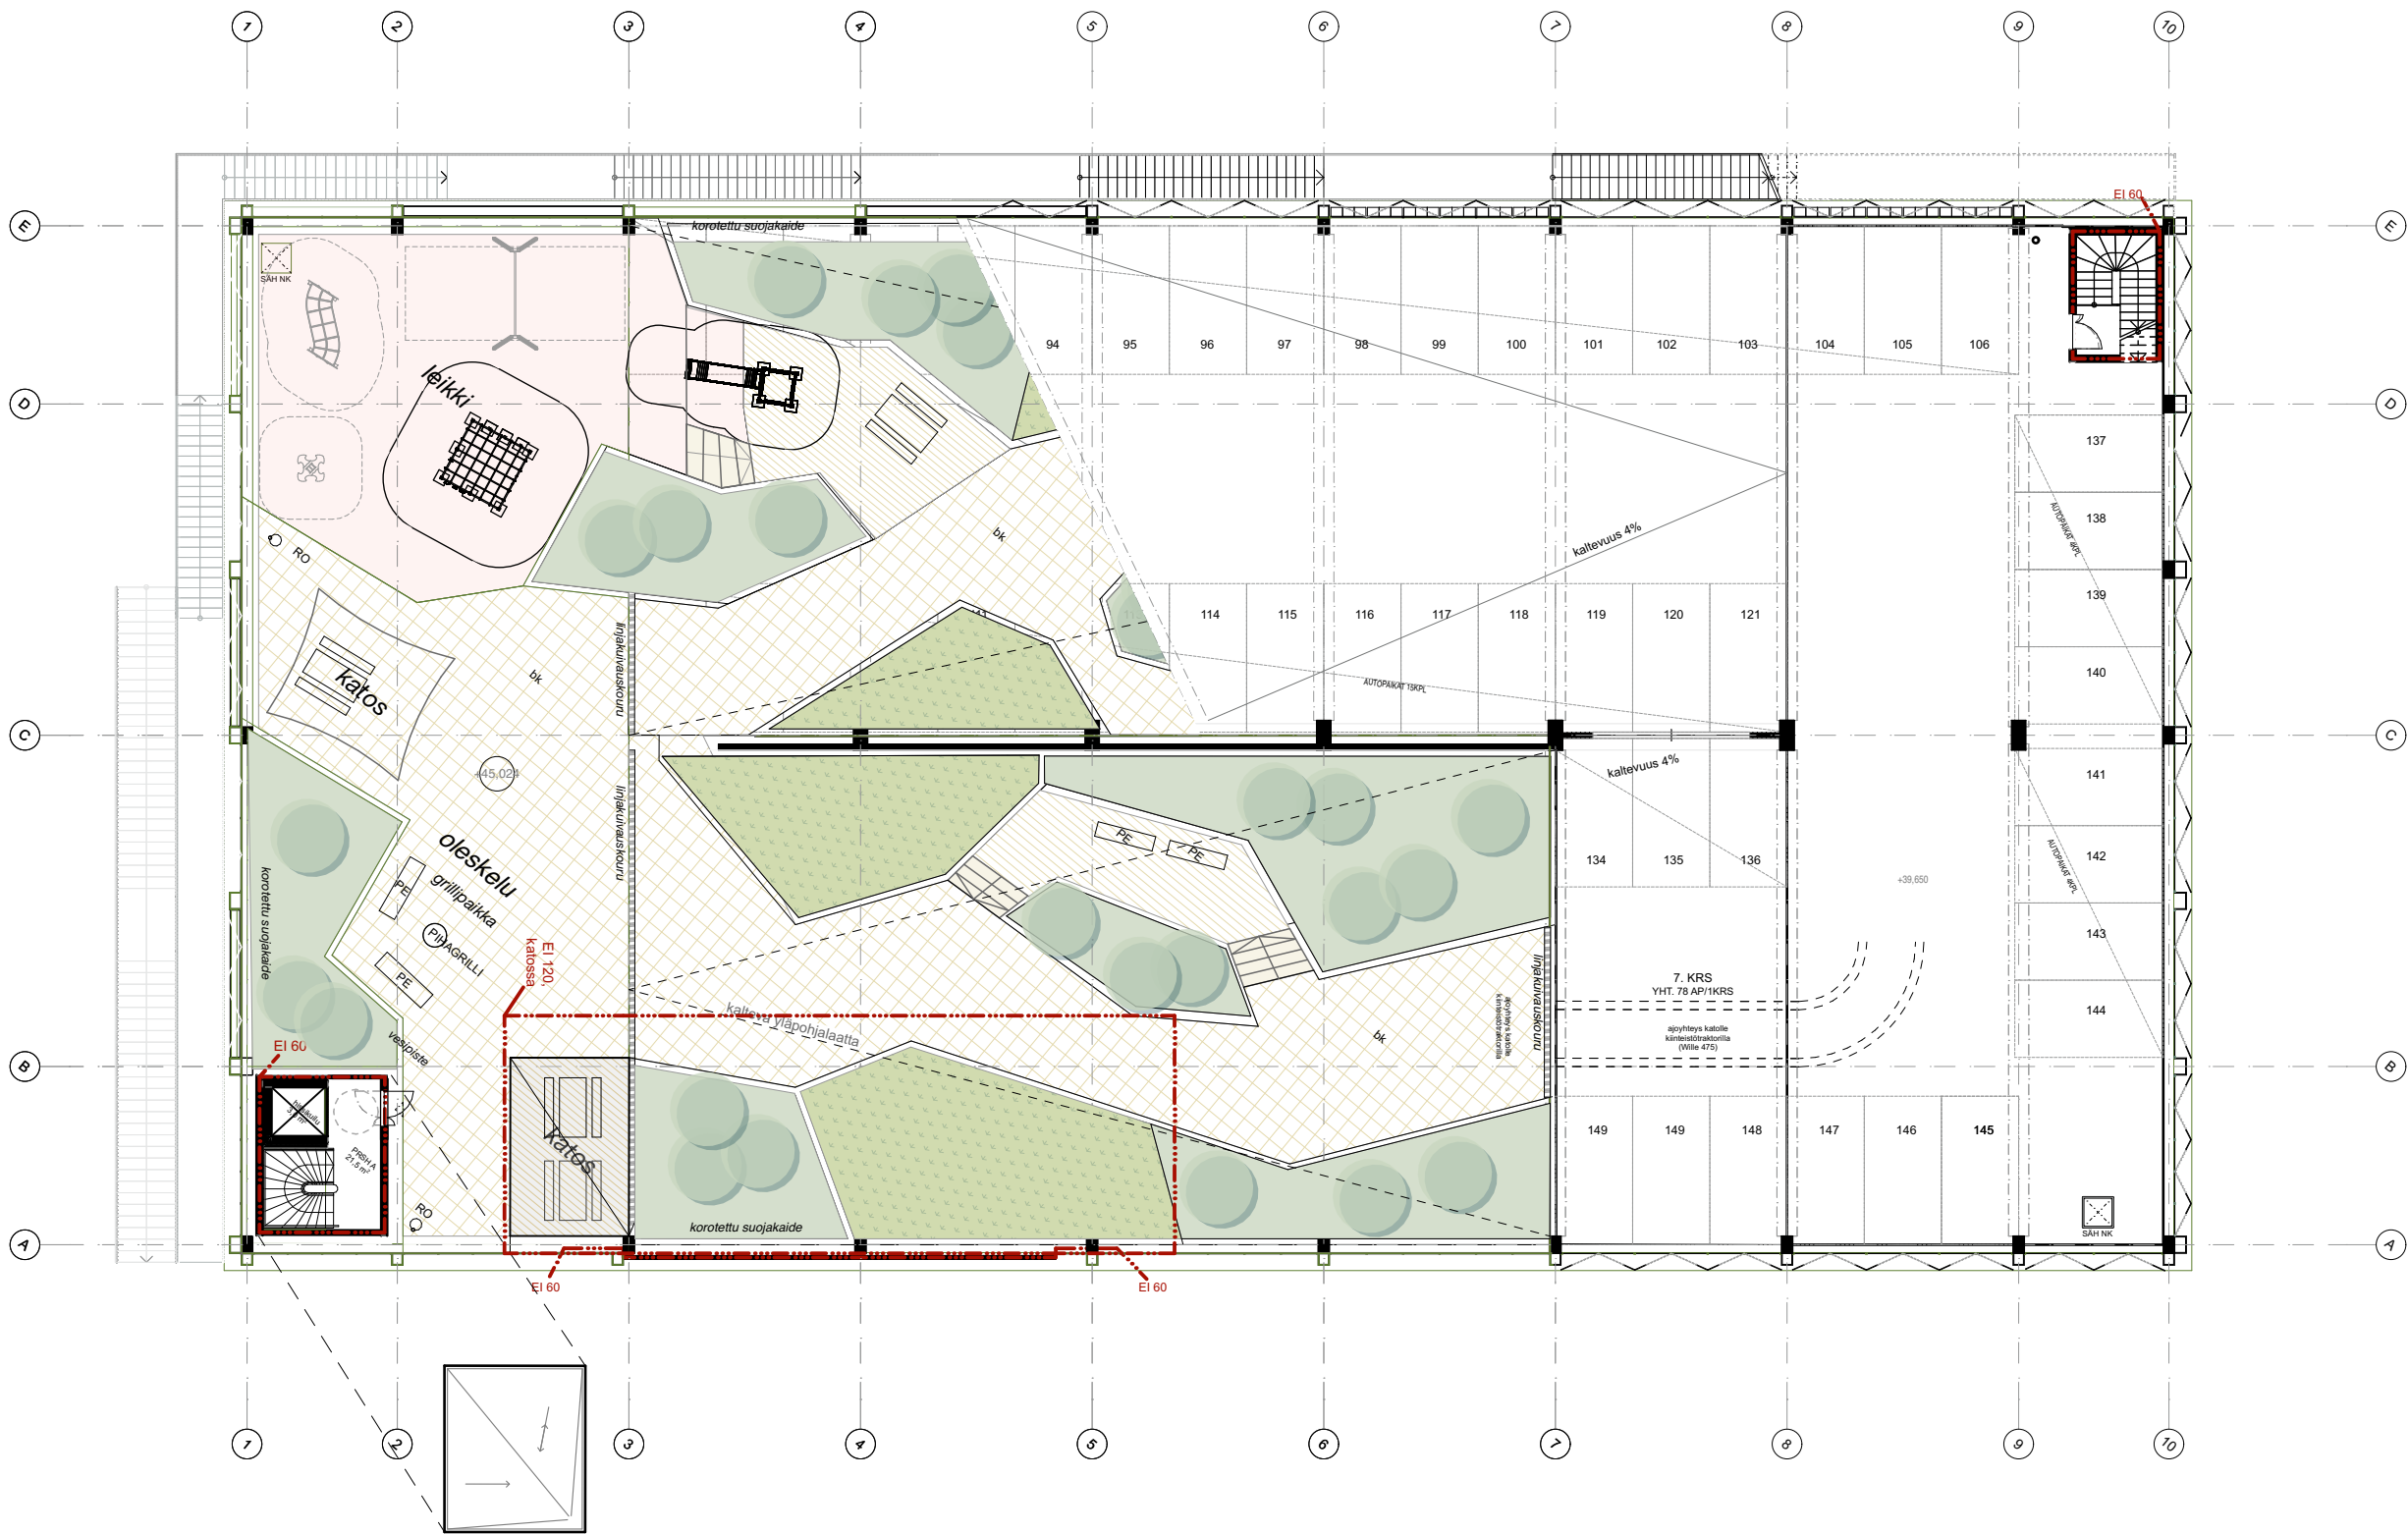

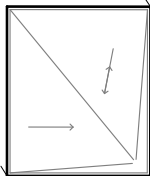

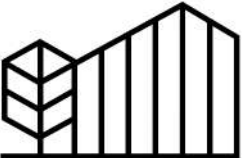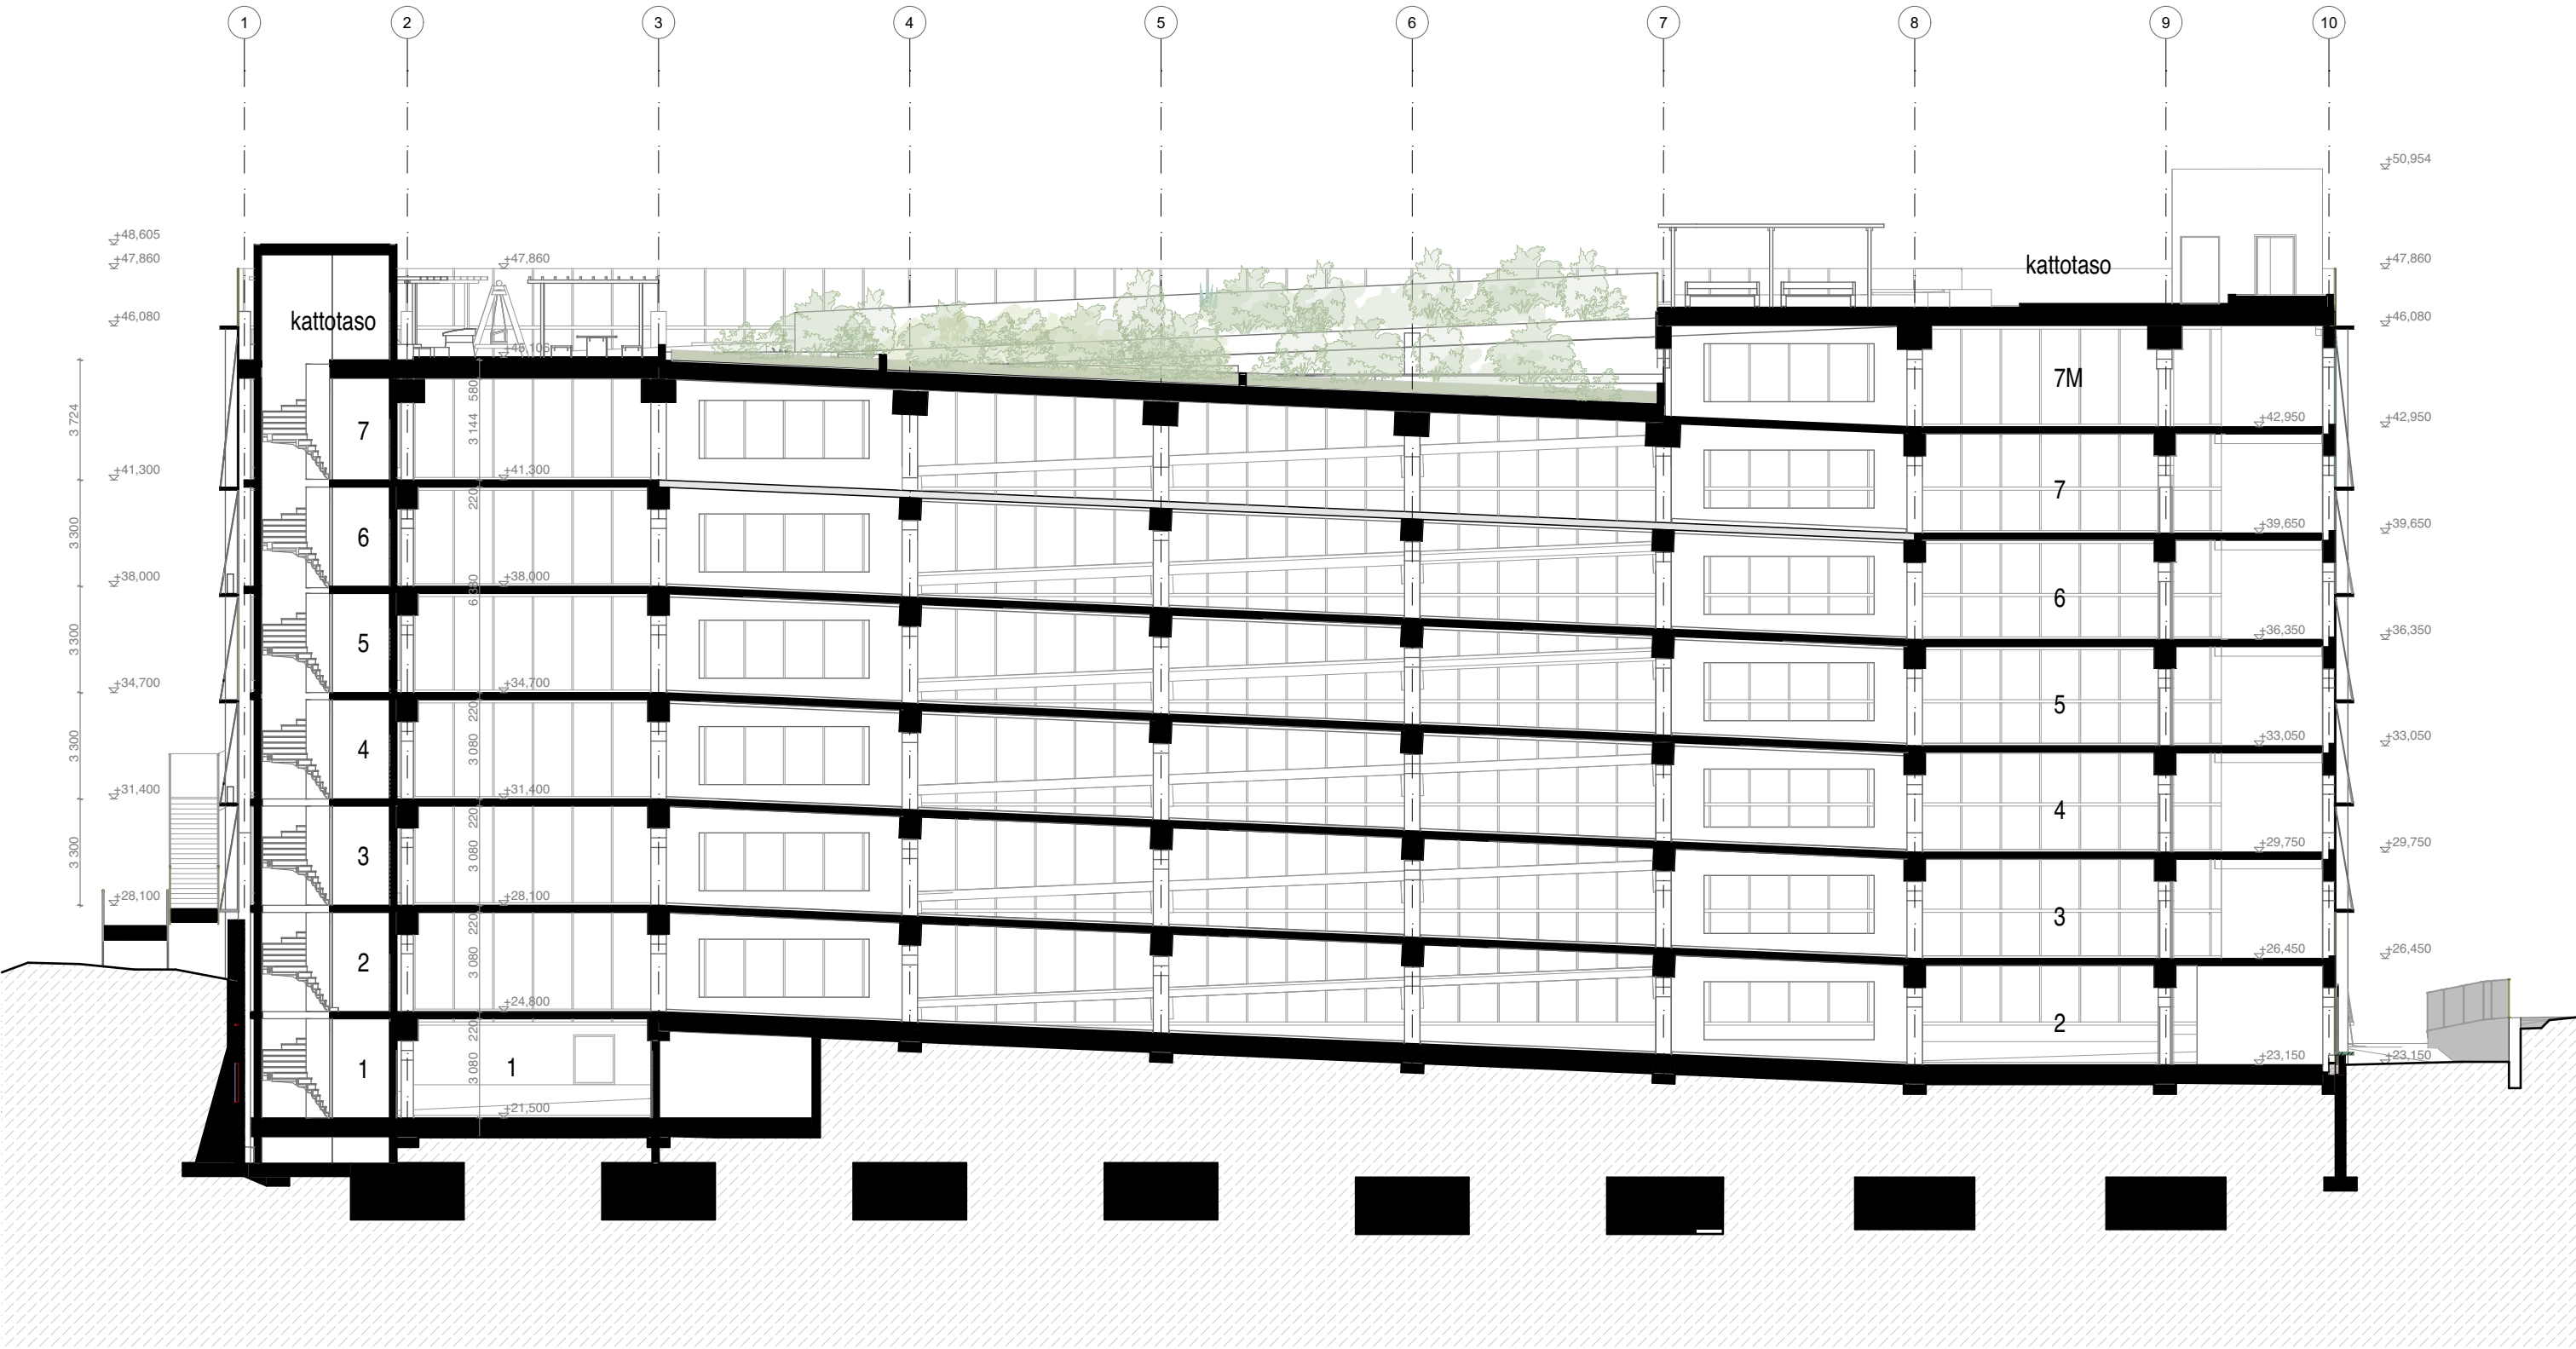

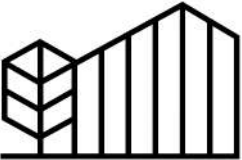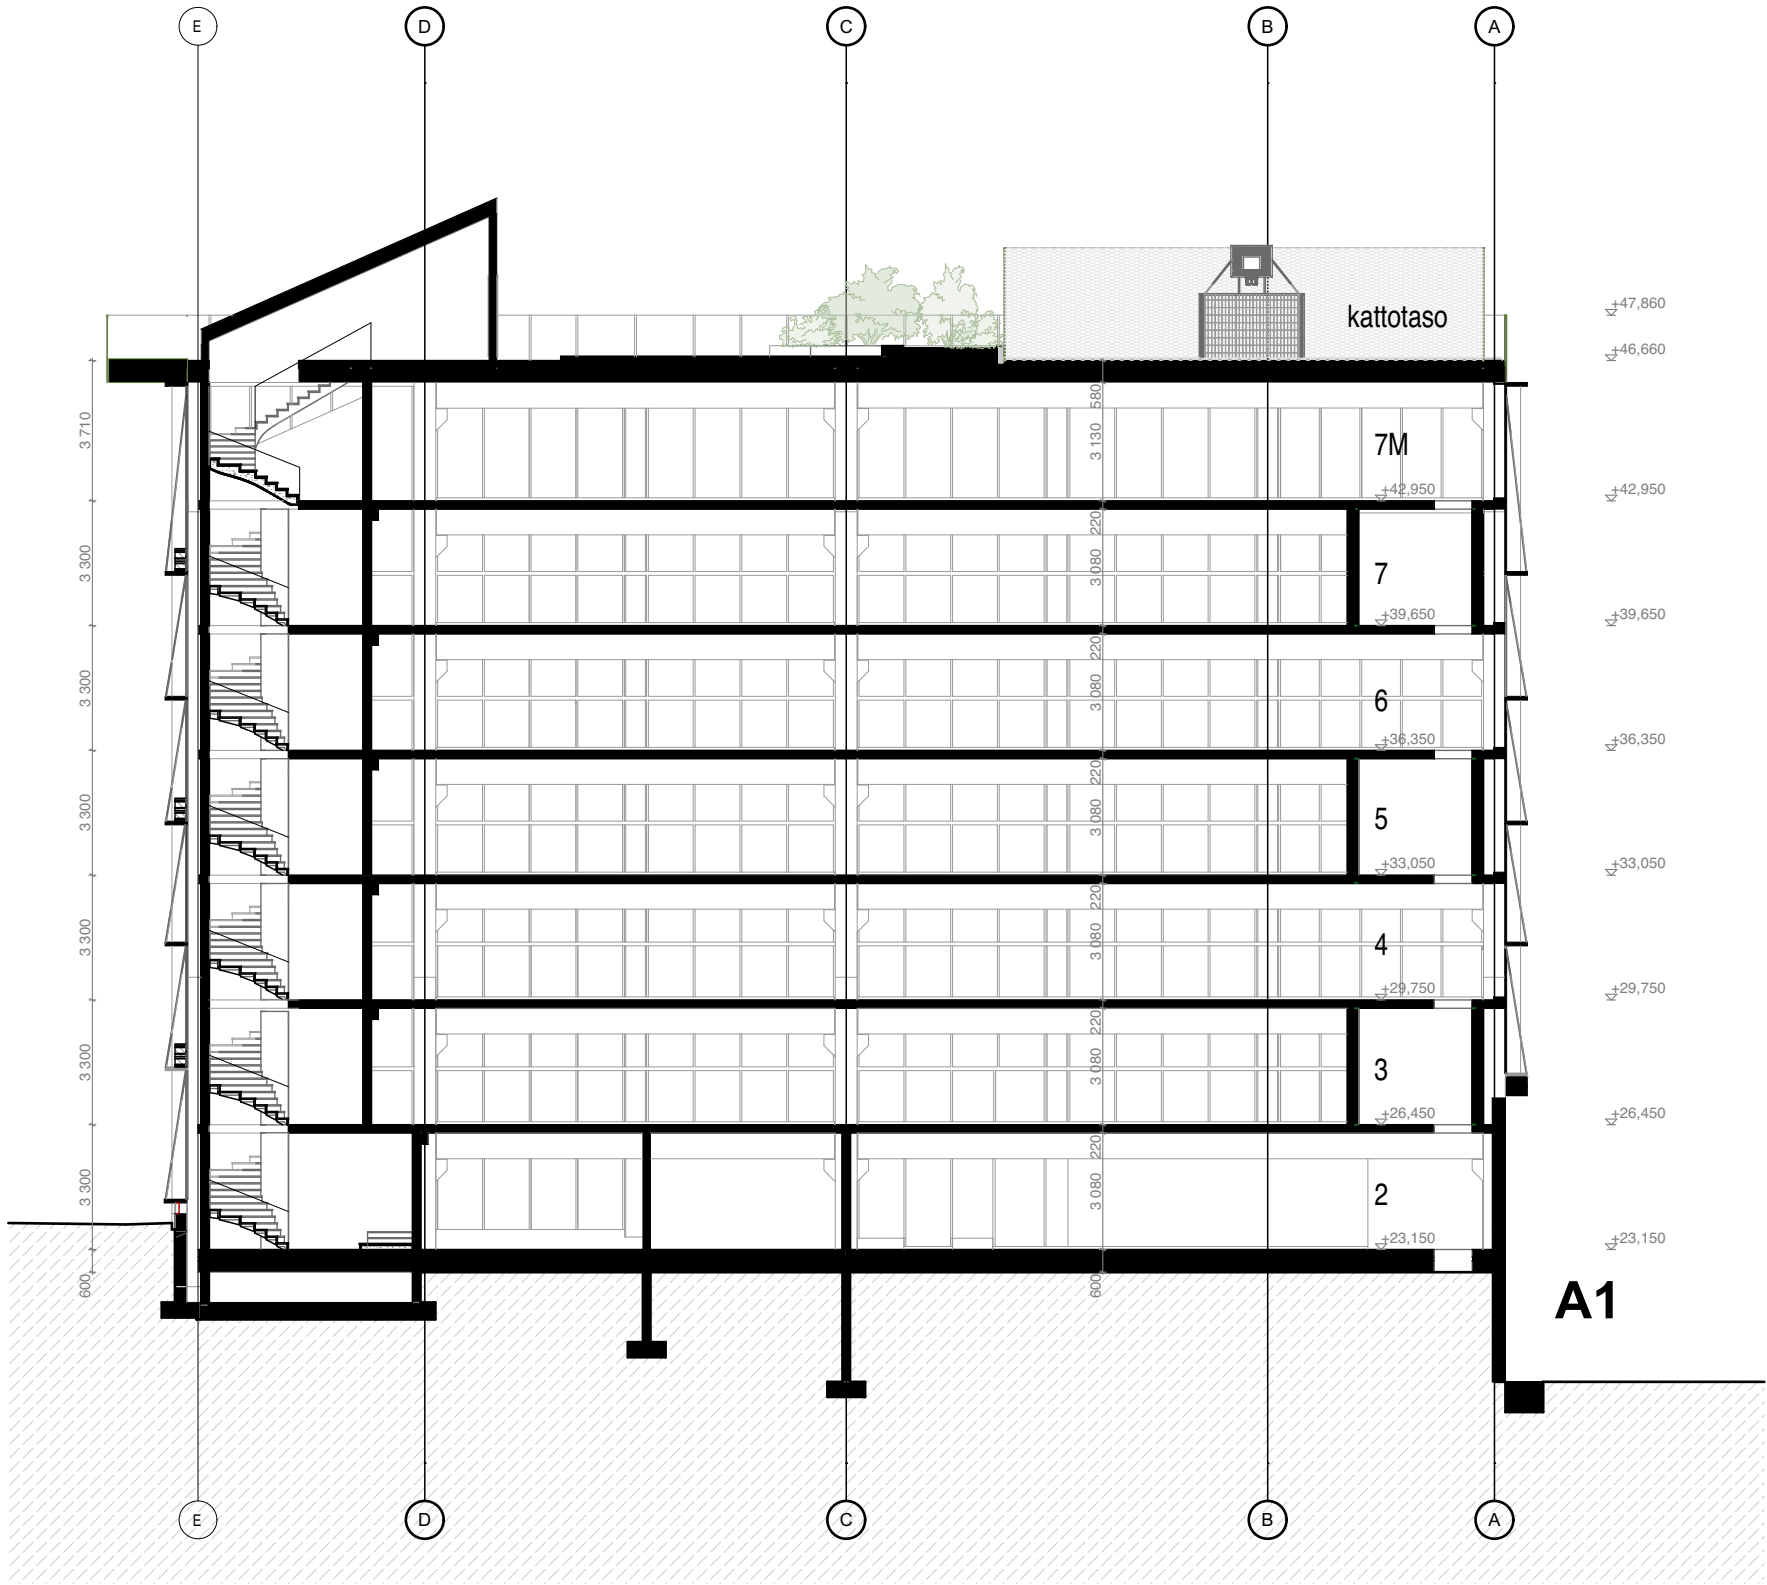

Visualisoinnit



KUPITTAAN
KÄRKI











