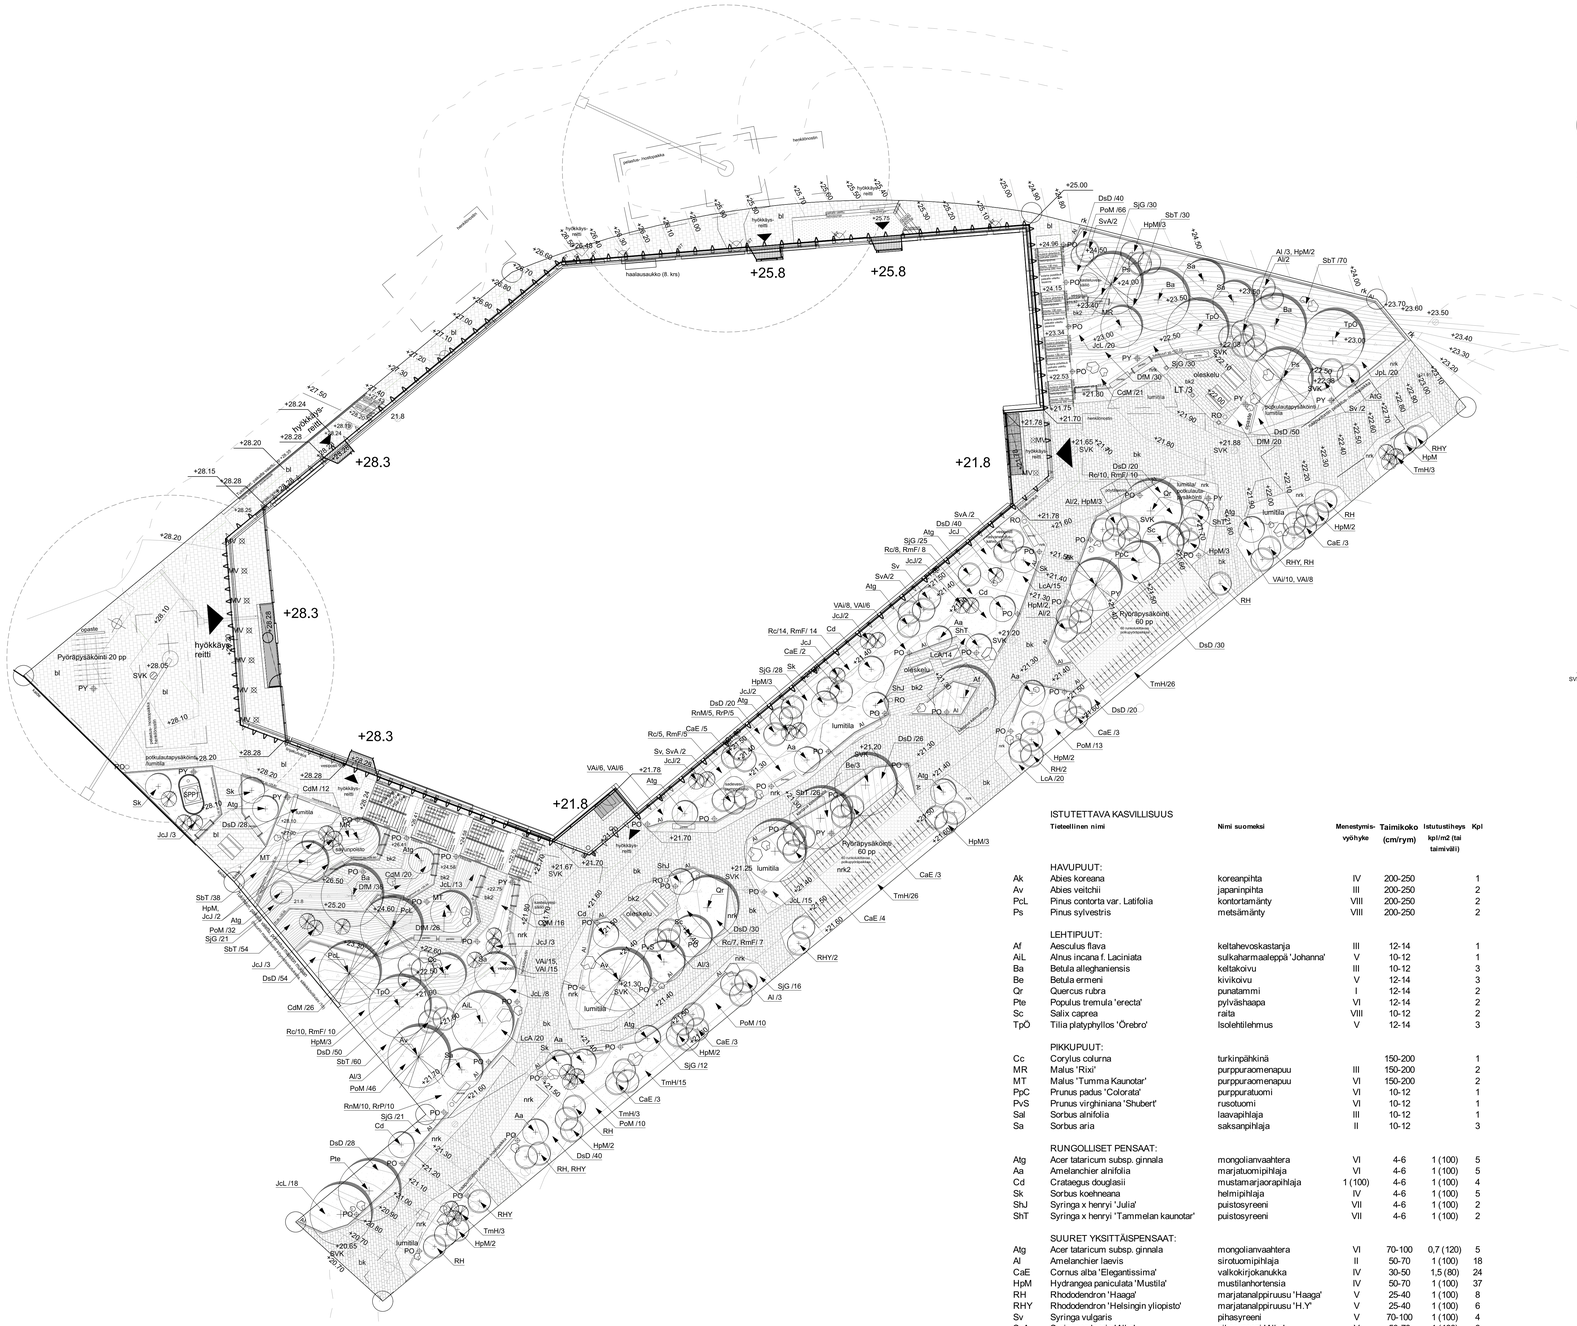

ISTUTETTAVA KASVILLISUUS

Tieteellinen nimi	Nimi suomeksi	Menestymis-vyöhyke	Taimikoko (cm/rym)	Istutustiheys kpl/m2 (tai taimiväli)	Kpl
HAVUPUUT:					
Abies koreana	koreanpihta	IV	200-250		1
Abies veitchii	japaninpihta	III	200-250		2
Pinus contorta var. Latifolia	kontortamänty	VIII	200-250		2
Pinus sylvestris	metsämänty	VIII	200-250		2
LEHTIPUUT:					
Aesculus flava	keltahevoskastanja	III	12-14		1
Ainus incana f. Laciniata	sulkaharmaaleppä 'Johanna'	V	10-12		1
Betula alleghaniensis	keltakoivu	III	10-12		3
Betula ermeni	kivikoivu	V	12-14		3
Quercus rubra	punatammi	I	12-14		2
Pte	Populus tremula 'erecta'	pylväshaapa	VI	12-14	2
Sc	Salix caprea	raita	VIII	10-12	2
TpÖ	Tilia platyphyllos 'Örebro'	lsolehtilehmus	V	12-14	3
PIKKUPUUT:					
Cc	Corylus colurna	turkinpähkinä		150-200	1
MR	Malus 'Rixi'	purppuraomenapuu	III	150-200	2
MT	Malus 'Tumma Kaunotar'	purppuraomenapuu	VI	150-200	2
PpC	Prunus padus 'Colorata'	purppuratuomi	VI	10-12	1
PvS	Prunus virghiniana 'Shubert'	rusotuomi	VI	10-12	1
Sal	Sorbus alnifolia	laavapihlaja	III	10-12	1
Sa	Sorbus aria	saksanpihlaja	II	10-12	3
RUNGOLLISET PENSAAT:					
Atg	Acer tataricum subsp. ginnala	mongolianvaahtera	VI	4-6	1 (100) 5
Aa	Amelanchier alnifolia	marjatuomipihlaja	VI	4-6	1 (100) 5
Cd	Crataegus douglasii	mustamarjaoraspihlaja	1 (100)	4-6	1 (100) 4
Sk	Sorbus koehneana	helmipihlaja	IV	4-6	1 (100) 5
ShJ	Syringa x henryi 'Julia'	puistosyreeni	VII	4-6	1 (100) 2
ShT	Syringa x henryi 'Tammelan kaunotar'	puistosyreeni	VII	4-6	1 (100) 2
SUURET YKSITTÄISPENSAAT:					
Atg	Acer tataricum subsp. ginnala	mongolianvaahtera	VI	70-100	0,7 (120) 5
Al	Amelanchier laevis	sirotuomipihlaja	II	50-70	1 (100) 18
CaE	Cornus alba 'Elegantissima'	valkokirjokanukka	IV	30-50	1,5 (80) 24
HpM	Hydrangea paniculata 'Mustila'	mustilanhortensia	IV	50-70	1 (100) 37
RH	Rhododendron 'Haaga'	marjatanelpipruusu 'Haaga'	V	25-40	1 (100) 8
RHY	Rhododendron 'Helsingin yliopisto'	marjatanelpipruusu 'H.Y'	V	25-40	1 (100) 6
Sv	Syringa vulgaris	pihasyreeni	V	70-100	1 (100) 4
SvA	Syringa vulgaris 'Alba'	pihasyreeni 'Alba'	V	50-70	1 (100) 8
SUURET HAVUPENSAAT:					
JcL	Juniperus communis 'Lalli' /'Lotta Svärd'	kotikataja	VI	30-40	1,5 (80) 94
JcJ	Juniperus communis 'Jääkäri'	kotikataja	VI	60-80	1,5 (80) 20
TmH	Taxus x media 'Hillii'	kartiomarjakuusi	III	60-80	2 (70) 76
MATALAT LEHTIPENSAAT:					
CdM	Cotoneaster dammeri 'Mooncreeper'	suikerotuhkapensas	II	20-30	1,5 (80) 69
DfM	Dasiphora fruticosa 'Mango Tango'	pensashanhikki	III	20-30	2,5 (65) 112
DsD	Diervilla x splendens 'Diva'	lamovuohenkuusama	IV	50-70	1,5 (80) 446
PoM	Physocarpus opulifolius ' Mindia'	kuparihelsiangervo	IV	30-50	1,5 (80) 177
RmF	Rosa majalis 'Foecundissima'	mökinruusu	VIII	70-100	1 (100) 47
Rm	Rosa majalis /cinnamomea	metsäruusu	VIII	70-100	1 (100) 47
SbT	Spiraea betulifolia 'Tor'	koivuangervo	VI	30-50	1,5 (80) 278
SjG	Spiraea japonica 'Goldflame'	keltajapaninangervo	III	15-30	2,5 (55) 183
MARJAPENSAAT:					
LcA	Lonicera caerulea var. kamtschatica 'Anja'	marjasinikuusama 'Anja'	VII	at	1,5 (80) 69
RnM	Ribes nigrum 'Mortti'	mustaherukka	IV	at	1,5 (80) 15
RrP	Ribes rubrum 'Punahilkka'	punaherukka	V	at	1,5 (80) 15
VAi	Vaccinium 'Aino'	tarhapensasmustikka	IV	at	1,5 (80) 40
VAl	Vaccinium 'Alvar'	tarhapensasmustikka	IV	at	1,5 (80) 34
KÖYNNÖKSET:					
Pi	Parthenocissus inserta	säleikkövilliviini	V	50-70	10

MERKINNÄT

Kasvillisuus:

- Istutettava suuri puu, 21 kpl
- Istutettava pikkupuu, 11 kpl
- Istutettava rungollinen pensas /suuri yksittäispensas, 102 kpl
- Pensasistutus 1306 m²
- Perennaistutus 526 m²
- Kantava kasvualusta 75 m³

Pintamateriaalit ja varusteet:

- bl — Betonilaatoitus: 600x300x80 mm, 300x300x80 mm, harmaa ja hiekanruskea sekoitus, jossa hiekanruskea kivi 15 % pinta-alasta
- bk — Betonikiveys: 418x138x80 mm, 278x138x80 mm, harmaa, sekaladonta
- bk2 — Betonikiveys: 418x138x80 mm, 278x138x80 mm, hiekanruskea, sekaladonta
- nrk — Puoliläpäisevä kiveys: lohkottu graniittinupu- ja noppakivi, eri kokoja ja värejä (Turun kaupungin kivivalikoiman mukaan), nurmisaumaus
- nrk2 — Puoliläpäisevä betonikiveys: Lumo-kartanokivi 278x138x80 mm, harmaa, nurmisaumaus
- Seinänvieruskiveys: somerokivikate
- Taktiililaatat: ohjaava / varoittava betonilaatta
- Tukimuuri ja korotetut istutusaltaat: L-betonimuurielementit Rudus Vaateri, h 500 mm, käsittely ruosteiseksi
- Tukimuuri: paikalla valettu betonimuuri
- rk — Betonireunakivi: Rotvalli 1000x170x300 mm, Rudus, mustanharmaa
- Valettu betoniporras ja lepotaso
- ms — Kaide ja käsijohde, pulverimaalattu teräs, RAL 8029
- Al — Istutusten suoja-aita, teräksinen suoja-aita
- Linjakuivauskouru
- +20.65 SVK — Uusi sadevesikaivo / olemassa oleva kaivo
- Sisäänkäyntien jalkasäleikkö
- Maakivi: luonnonkivi ~300-1000 mm
- Raitiotien pylväs 1 kpl / seinäkiinnike 6 kpl

Kalusteet ja varusteet:

- Pöytä-penkkiryhmät, esim. Puuha Kupittaa pöytä + penkki selkänojalla, 6 kpl
- Penkki selkänojalla, esim. Puuha Kupittaa penkki, 6 kpl
- Puiset istuintasot betonimuurin päälle asennettuna, Stoori muuripenkki käsinojilla, Abau design, 15 kpl
- Pingispöytä, vapaastiseisova, betoni, esim. Puuha KT-02-CR-007, 1kpl
- RO ○ — Roska-astia, esim. GH Form, Dock-Line, 6 kpl
- Pyöräteline, runkolukittava, esim. Alu-Shel BAR50, kuumasinkiitty teräs, RAL 8016
- LT ▭ — Lipputanko, h 10 m, esim. Plastiset, 3 kpl

Valaisimet:

- PY ✦ — Pylvävalaisin, esim. Lampas, Anto L1016, Parklampe med spot, 9 kpl
- PO ● — Pollarivalaisin, esim. Lampas, Anto L1012, Pullertlampe, 45 kpl
- MV ▭ — Maavalaisin, esim. Erco Site, upotettava kohdevalaisin, 9 kpl

	PERENNAT, HEINÄT JA SANIAISET:	*yhteensä 393 m2*	
Am	Achillea millefolium	punakärsämö	11 (30)
Amo	Alchemilla mollis	jättipoimulehti	5 (45)
Aa	Aruncus aethusifolius	pikkutöyhtöangervo	11 (30)
Am	Astrantia major	isotähtiputki	11 (30)
Bm	Brunnera macrophylla	rotkolemmikki	11 (30)
CaK	Calamagrostis acutiflora 'Karl Foerster'	koristekastikka	4 (50)
Cs	Carex sideroticha	idämvarjosara	8 (35)
Df	Dryopteris filix-mas	kivikkoalvejuuri	6 (40)
Er	Epimedium × rubrum	tarhavarjohiippa	11 (30)
Ep	Eupatorium purpureum	purppurapunalatva	4 (50)
Fv	Fragaria vesca (Turun kanta)	ahomansikka	11 (30)
Gh	Geranium himalayense	idänkurjenpolvi	8 (35)
Gs	Geranium sylvaticum (Turun kanta)	metsäkurjenpolvi	8 (35)
HB	Heuchera 'Berry Smoothie'	tarhakeijunkukka	11 (40)
Hs	Hosta sieboldiana Elegans	sinikuunlilja	4 (50)
Lv	Lychnis viscaria	Mäkitervakko	11 (40)
Ls	Lythrum salicaria	rantakukka	8 (35)
Mc	Molinia caerulea	siniheinä	6 (40)
Ms	Myosotis scorpioides	luhtalemmikki	11 (30)
SH	Sedum 'Herbstfreude'	komeamaksaruoho	8 (35)
Vl	Veronica longifolia 'Alba'	rantatädyke 'Alba'	6 (40)
Wt	Waldsteinia ternata	rönsyansikka	8 (35)

REV A: 22.8.2025
Lipputangot 3 kpl lisätty maanvaraiselle pihalle.
Istutussuunnitelma täydennetty pensailla ja ruohovartisella kasvillisuudella.

Tasokoordinaattijärjestelmä: ETRS-GK23
Korkeusjärjestelmä: N2000

1041811453

KaupunginosaKylä	Kortteli/Tila	Tontti/RN:o	Viranomaisten merkintöjä
012 Itäharju	32	8	

Rakennusliikenimike	Piirustustaji	Juoksteva n:o
UUDISRAKENNUS	LIITE	

Rakennuskohde	Piirustuksen sisältö	Mittakaava
TURUN TAITO-KAMPUS Ilmattarenkatu 1 20520 Turku	Pihasuunnitelma	1:200

KUPITTAAN KÄRKI

Suunnittelijan yhteystiedot
Vastuullinen suunnittelija:
Kaisa Linnasalo,
maisema-arkkitehti MARK
Yhteystenkilö Jantta Viljanen, hortonomi AMK

LUNDÉN ARCHITECTURE OY
Siltasaarenkatu 18-20, 2 krs, 00530 Helsinki
+358 40 521 3174, info@lunden.co

Suunnittelutaita, työnumero ja piirustuksen numero: MAS 2227-1003
Muutos
Päiväys: 18.6.2025